

Formulierversie
2014.01

Aanvraaggegevens

Publiceerbare aanvraag/melding

Aanvraagnummer	1594203
Aanvraagnaam	9 huurwoningen Egmond aan den Hoef
Uw referentiecode	-
Ingediend op	23-12-2014
Soort procedure	Reguliere procedure
Projectomschrijving	Het bouwen van 9 huurwoningen
Opmerking	-
Gefaseerd	Nee
Blokkerende onderdelen weglaten	Nee
Kosten openbaar maken	Nee
Bijlagen die later komen	constructiegegevens
Bijlagen n.v.t. of al bekend	geen

Bevoegd gezag

Naam:	Gemeente Bergen NH
Bezoekadres:	Jan Ligthartstraat 4 1817 MR Alkmaar
Postadres:	Postbus 175 1860 AD Bergen
Telefoonnummer:	072-8880000
Faxnummer:	072-8880100
E-mailadres algemeen:	info@bergen-nh.nl
Website:	www.bergen-nh.nl
Contactpersoon:	-
Bereikbaar op:	iedere werkdag van 8.30-16.30 uur

Formulierversie
2014.01

Locatie

1 Kadastraal perceelnummer

Burgerlijke gemeente

Bergen (NH)

Kadastrale gemeente

☒ Egmond-Binnen

Kadastrale sectie

A

Kadastraal perceelnummer

1455

Bouwplannaam

Bouw van 9 huurwoningen

Bouwnummer

1 t/m 9

Gelden de werkzaamheden in deze
aanvraag/melding voor meerdere
adressen of percelen?

☐ Ja
☒ Nee

3 Toelichting

Eventuele toelichting op locatie

Het herbouwen van reeds bestaande huurwoningen.

6 Oppervlakte bebouwd terrein

Verandert de bebouwde oppervlakte van het terrein na uitvoering van de bouwwerkzaamheden? ☒ Ja
☐ Nee

Wat is de bebouwde oppervlakte van het terrein in m2 voor uitvoering van de bouwwerkzaamheden? 378

Wat is de bebouwde oppervlakte van het terrein in m2 na uitvoering van de bouwwerkzaamheden? 426

7 Seizoensgebonden en tijdelijke bouwwerken

Gaat het om een seizoensgebonden bouwwerk? ☐ Ja
☒ Nee

Gaat het om een tijdelijk bouwwerk? ☐ Ja
☒ Nee

8 Gebruik

Waar gebruikt u het bouwwerk en/of terrein momenteel voor? ☒ Wonen
☐ Overige gebruiksfuncties

Waar gaat u het bouwwerk voor gebruiken? ☒ Wonen
☐ Overige gebruiksfuncties

Wat wordt de gebruiksoppervlakte van de woning in m2 na uitvoering van de bouwwerkzaamheden? 849

Wat wordt de vloeroppervlakte van het verblijfsgebied van de woning in m2 na uitvoering van de bouwwerkzaamheden? 489

9 Huurwoningen

Wat is het aantal huurwoningen waarvoor een vergunning wordt aangevraagd? 9

Wat is het aantal huurwooneenheden waarvoor een vergunning wordt aangevraagd? 9

10 Koopwoningen

Wat is het aantal koopwoningen waarvoor een vergunning wordt aangevraagd? 0

Wat is het aantal koopwooneenheden waarvoor een vergunning wordt aangevraagd? 0

11 Algemeen

Bent u na voltooiing van de werkzaamheden bewoner van het bouwwerk? ☐ Ja
☒ Nee

12 Uiterlijk bouwwerk/welstand

Beschrijf van de onderstaande onderdelen de materialen en kleuren die u voor het bouwwerk gebruikt. U mag het veld leeg laten als u materialen en kleuren in de bijlagen vermeldt

Formele bijlagen

Naam bijlage	Bestandsnaam	Type	Datum ingediend	Status document
KW Daglicht bnr 1_pdf	KW Daglicht bnr 1.pdf	Gezondheid	23-12-2014	In behandeling
KW Daglicht bnr 2 3 6 7 8_pdf	KW Daglicht bnr 2 3 6 7 8.pdf	Gezondheid	23-12-2014	In behandeling
KW Daglicht bnr 4 5 9_pdf	KW Daglicht bnr 4 5 9.pdf	Gezondheid	23-12-2014	In behandeling
KW EPC Bnr 1_pdf	KW EPC Bnr 1.pdf	Gezondheid Energiezuinigheid en milieu Gelijkwaardigheid	23-12-2014	In behandeling
KW EPC Bnr 2-3_pdf	KW EPC Bnr 2-3.pdf	Gezondheid Energiezuinigheid en milieu Gelijkwaardigheid	23-12-2014	In behandeling
KW EPC Bnr 4_pdf	KW EPC Bnr 4.pdf	Gezondheid Energiezuinigheid en milieu Gelijkwaardigheid	23-12-2014	In behandeling
KW EPC Bnr 5_pdf	KW EPC Bnr 5.pdf	Gezondheid Energiezuinigheid en milieu Gelijkwaardigheid	23-12-2014	In behandeling
KW EPC Bnr 6-8_pdf	KW EPC Bnr 6-8.pdf	Gezondheid Energiezuinigheid en milieu Gelijkwaardigheid	23-12-2014	In behandeling
KW EPC Bnr 9_pdf	KW EPC Bnr 9.pdf	Gezondheid Energiezuinigheid en milieu Gelijkwaardigheid	23-12-2014	In behandeling
KW flora - fauna quickscan_pdf	KW flora - fauna quickscan.pdf	Anders	23-12-2014	In behandeling
KW Oppervlak hoekwoningen_pdf	KW Oppervlak hoekwoningen.pdf	Anders	23-12-2014	In behandeling
KW Oppervlak middenwoningen_pdf	KW Oppervlak middenwoningen-.pdf	Anders	23-12-2014	In behandeling
KW Ruimtelijke onderbouwing_pdf	KW Ruimtelijke onderbouwing.pdf	Anders	23-12-2014	In behandeling
KW Spui hoekwoningen_pdf	KW Spui hoekwoningen.pdf	Gezondheid Anders	23-12-2014	In behandeling
KW Spui middenwoningen_pdf	KW Spui middenwoningen-.pdf	Gezondheid	23-12-2014	In behandeling
KW tek 1e verd Bnr 1-4_PDF	KW tek 1e verd Bnr 1-4.PDF	Plattegronden, doorsneden en detailtekeningen bouwen complexere bouwwerken	23-12-2014	In behandeling

Formulierversie
2014.01

Aanvraaggegevens

Publiceerbare aanvraag/melding

Aanvraagnummer	1593591
Aanvraagnaam	7 woningen Egmond aan den Hoef
Uw referentiecode	-
Ingediend op	23-12-2014
Soort procedure	Reguliere procedure
Projectomschrijving	Het bouwen van 7 starterswoningen aan de Herenweg en Rustenburg te Egmond aan den Hoef.
Opmerking	-
Gefaseerd	Nee
Blokkerende onderdelen weglaten	Nee
Kosten openbaar maken	Nee
Bijlagen die later komen	Constructiegegevens
Bijlagen n.v.t. of al bekend	niets.

Bevoegd gezag

Naam:	Gemeente Bergen NH
Bezoekadres:	Jan Ligthartstraat 4 1817 MR Alkmaar
Postadres:	Postbus 175 1860 AD Bergen
Telefoonnummer:	072-8880000
Faxnummer:	072-8880100
E-mailadres algemeen:	info@bergen-nh.nl
Website:	www.bergen-nh.nl
Contactpersoon:	-
Bereikbaar op:	iedere werkdag van 8.30-16.30 uur

Formulierversie
2014.01

Locatie

1 Kadastraal perceelnummer

Burgerlijke gemeente

Bergen (NH)

Kadastrale gemeente

☒ Egmond-Binnen

Kadastrale sectie

A

Kadastraal perceelnummer

1456

Bouwplannaam

7 Starterswoningen Egmond a/d Hoef

Bouwnummer

1 t/m 7

Gelden de werkzaamheden in deze
aanvraag/melding voor meerdere
adressen of percelen?

☒ Ja
☐ Nee

Specificatie locatie

Het project van 7 woningen valt binnen de volgende
percelen:
Sectie A, 1456, 1457, 1458

6 Oppervlakte bebouwd terrein

Verandert de bebouwde oppervlakte van het terrein na uitvoering van de bouwwerkzaamheden? ☒ Ja ☐ Nee

Wat is de bebouwde oppervlakte van het terrein in m2 voor uitvoering van de bouwwerkzaamheden? 420

Wat is de bebouwde oppervlakte van het terrein in m2 na uitvoering van de bouwwerkzaamheden? 411

7 Seizoensgebonden en tijdelijke bouwwerken

Gaat het om een seizoensgebonden bouwwerk? ☐ Ja ☒ Nee

Gaat het om een tijdelijk bouwwerk? ☐ Ja ☒ Nee

8 Gebruik

Waar gebruikt u het bouwwerk en/of terrein momenteel voor? ☐ Wonen ☒ Overige gebruiksfuncties

Geef aan waar u het bouwwerk en/of terrein momenteel voor gebruikt. Woning met op begane grond een winkelruimte en daarbij opslag.

Waar gaat u het bouwwerk voor gebruiken? ☒ Wonen ☐ Overige gebruiksfuncties

Wat wordt de gebruiksoppervlakte van de woning in m2 na uitvoering van de bouwwerkzaamheden? 598

Wat wordt de vloeroppervlakte van het verblijfsgebied van de woning in m2 na uitvoering van de bouwwerkzaamheden? 355

9 Huurwoningen

Wat is het aantal huurwoningen waarvoor een vergunning wordt aangevraagd? 0

Wat is het aantal huurwooneenheden waarvoor een vergunning wordt aangevraagd? 0

10 Koopwoningen

Wat is het aantal koopwoningen waarvoor een vergunning wordt aangevraagd? 7

Wat is het aantal koopwooneenheden waarvoor een vergunning wordt aangevraagd? 7



11 Algemeen

Bent u na voltooiing van de werkzaamheden bewoner van het bouwwerk? ☐ Ja ☒ Nee

Formele bijlagen

Naam bijlage	Bestandsnaam	Type	Datum ingediend	Status document
EME Akoestisch onderzoek_pdf	EME Akoestisch onderzoek.pdf	Gezondheid	23-12-2014	In behandeling
EME argeologisch onderzoek_pdf	EME argeologisch onderzoek.pdf	Anders	23-12-2014	In behandeling
EME Daglicht 1 5 7_pdf	EME Daglicht 1 5 7.pdf	Gezondheid	23-12-2014	In behandeling
EME Daglicht 2 3_pdf	EME Daglicht 2 3.pdf	Gezondheid	23-12-2014	In behandeling
EME Daglicht 4_pdf	EME Daglicht 4.pdf	Gezondheid	23-12-2014	In behandeling
EME Daglicht 6_pdf	EME Daglicht 6.pdf	Gezondheid	23-12-2014	In behandeling
EME EPC Bnr 1_pdf	EME EPC Bnr 1.pdf	Gezondheid Energiezuinigheid en milieu Gelijkwaardigheid	23-12-2014	In behandeling
EME EPC Bnr 2-3_pdf	EME EPC Bnr 2-3.pdf	Gezondheid Energiezuinigheid en milieu Gelijkwaardigheid	23-12-2014	In behandeling
EME EPC Bnr 4_pdf	EME EPC Bnr 4.pdf	Gezondheid Energiezuinigheid en milieu Gelijkwaardigheid	23-12-2014	In behandeling
EME EPC Bnr 5_pdf	EME EPC Bnr 5.pdf	Energiezuinigheid en milieu Gelijkwaardigheid Kwaliteitsverklaringen	23-12-2014	In behandeling
EME EPC Bnr 6_pdf	EME EPC Bnr 6.pdf	Energiezuinigheid en milieu Gelijkwaardigheid Kwaliteitsverklaringen	23-12-2014	In behandeling
EME EPC Bnr 7_pdf	EME EPC Bnr 7.pdf	Energiezuinigheid en milieu Gelijkwaardigheid Kwaliteitsverklaringen	23-12-2014	In behandeling
EME Oppervlak 1 5 7_pdf	EME Oppervlak 1 5 7.pdf	Anders	23-12-2014	In behandeling
EME Oppervlak 2 3_pdf	EME Oppervlak 2 3.pdf	Anders	23-12-2014	In behandeling
EME Oppervlak 4_pdf	EME Oppervlak 4.pdf	Anders	23-12-2014	In behandeling
EME Oppervlak 6_pdf	EME Oppervlak 6.pdf	Anders	23-12-2014	In behandeling

Naam bijlage	Bestandsnaam	Type	Datum ingediend	Status document
EME verkennend bodemonderzoek_pdf	EME verkennend bodemonderzoek-.pdf	Anders	23-12-2014	In behandeling
EME tek doorsnede 1-7_PDF	EME tek doorsnede 1-7.PDF	Plattegronden, doorsneden en detailtekeningen bouwen complexere bouwwerken	23-12-2014	In behandeling

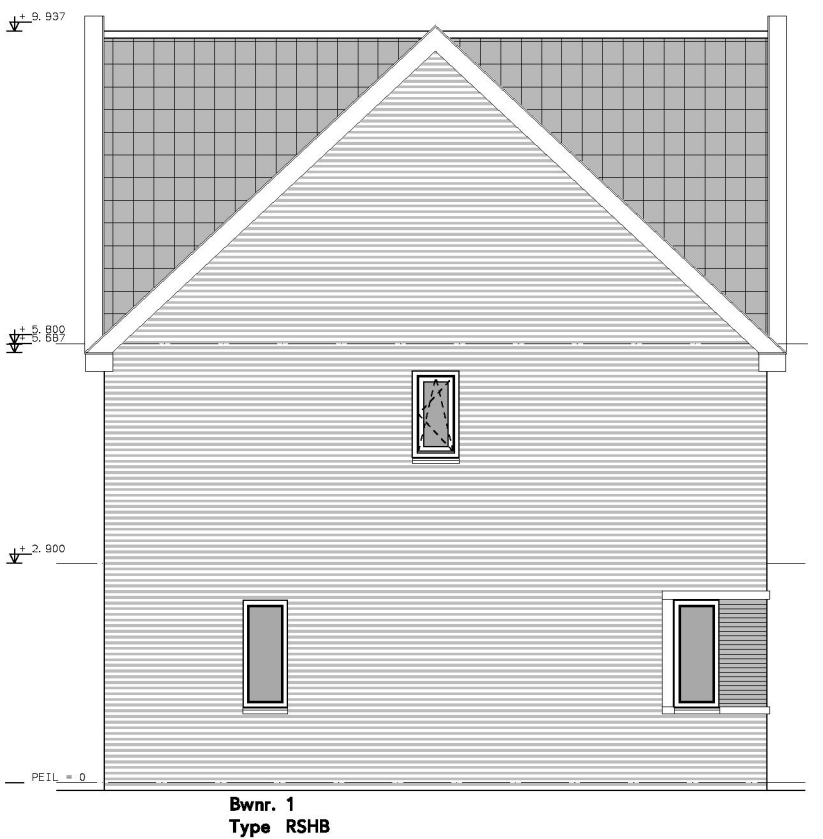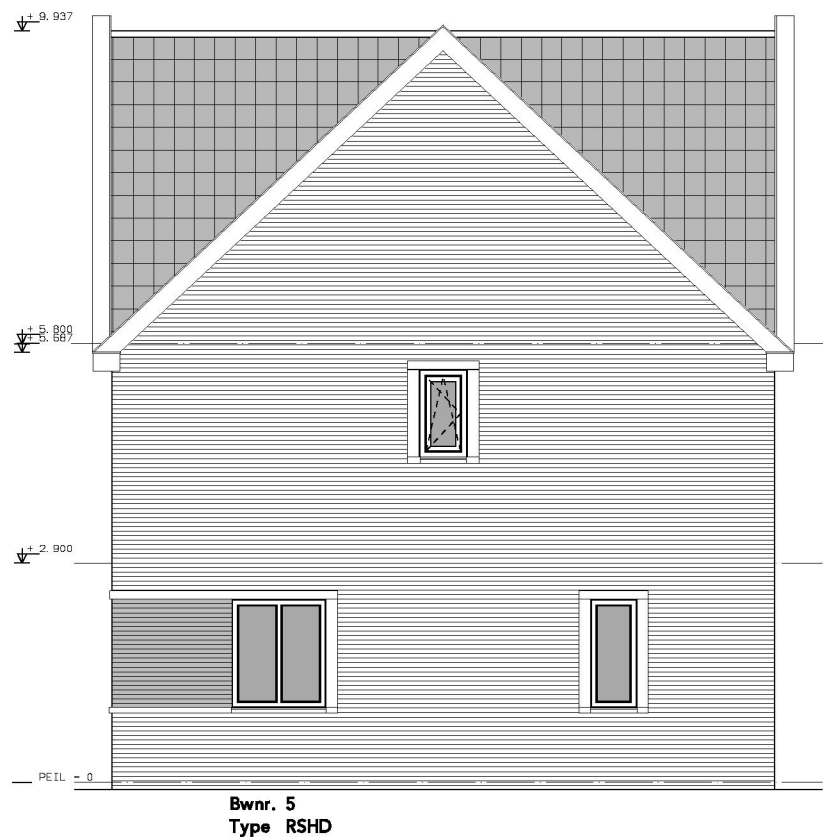


onderdeel Gevelaanzichten
tekening Bnrs 1 t/m 5

datum
○ 20-05-2015
○ 17-02-2015
○ 11-02-2015
○ 21-01-2015
○ 18-12-2014

projectnr. 3296
fase BA
status Definitief
tekeningnr. E-210
schaal 1:100
getekend HH

7 Starters woningen EME
Egmond aan den Hoef

MII Associates
Generaal Berenschotlaan 211-213 2283 JM Rijswijk
Telefoon : 070-3944349

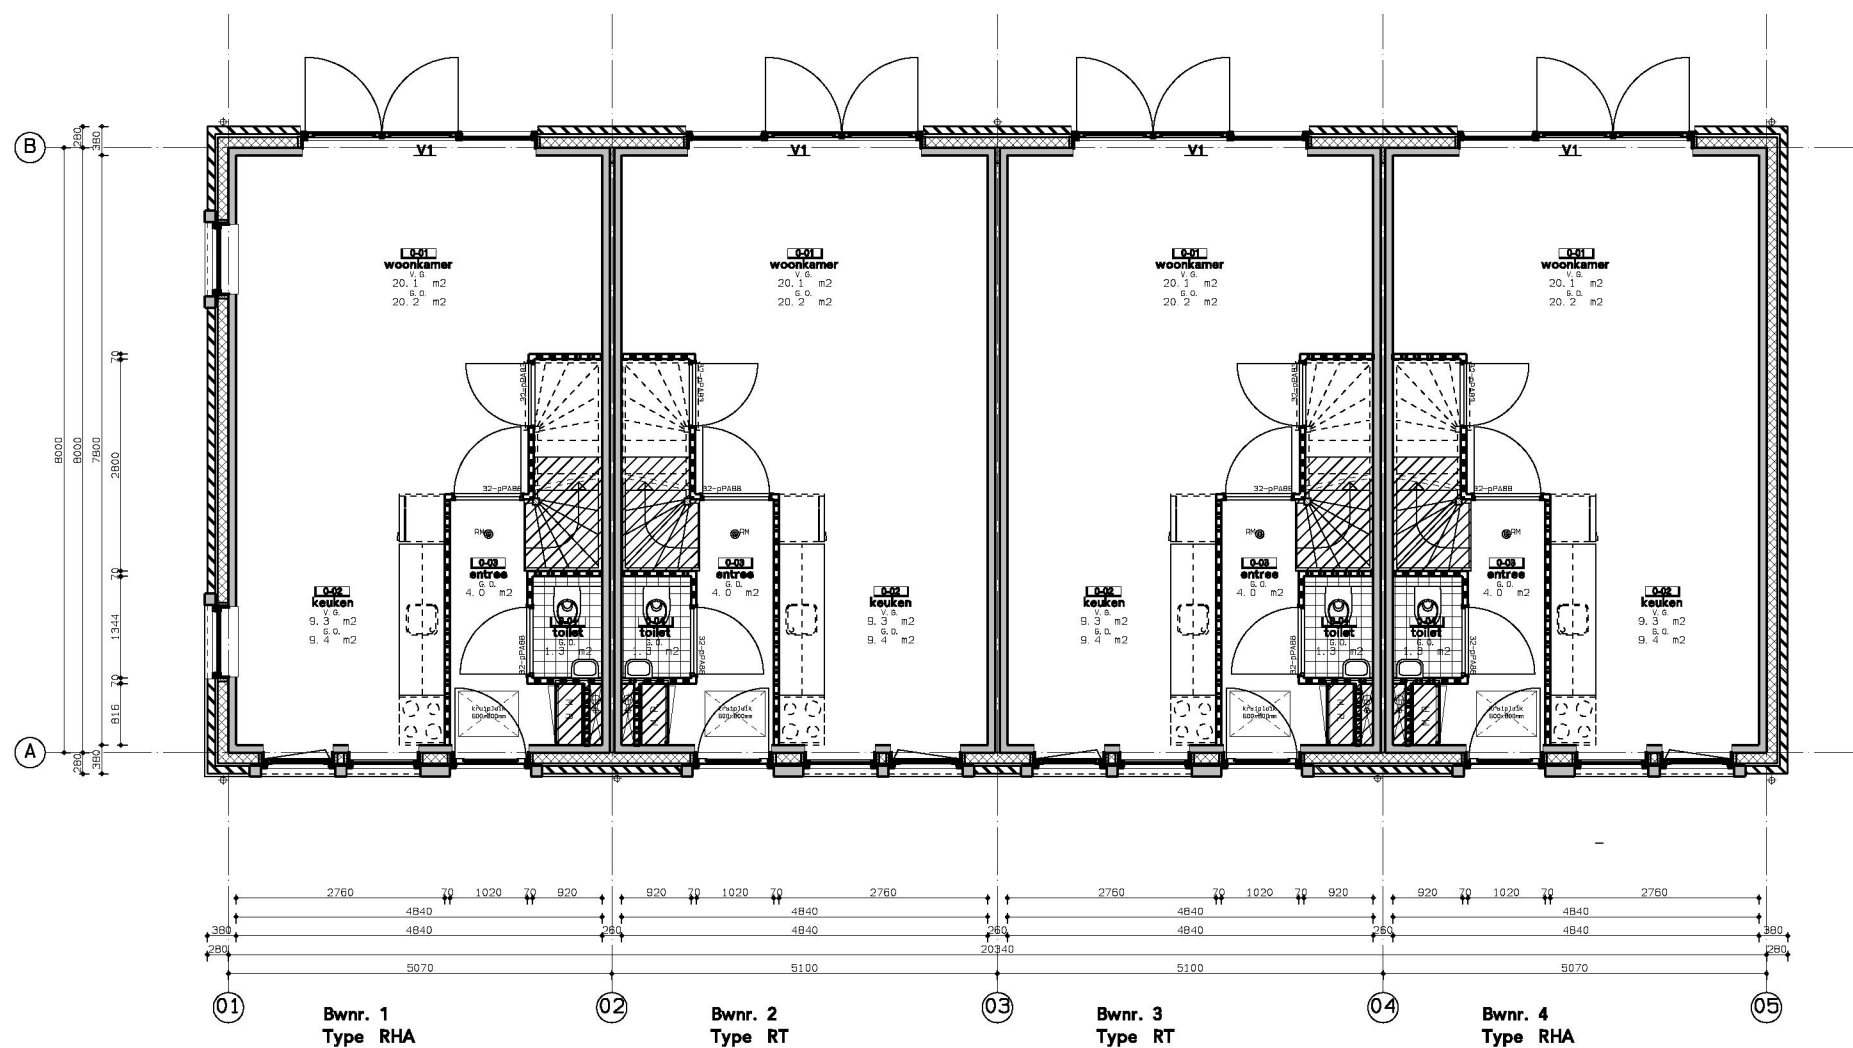

onderdeel Plattegrond begane grond
tekening Bnrs 1 t/m 4


datum

- 26-03-2015
- 17-02-2015
- 10-02-2015
- 21-01-2015
- 15-12-2014

projectnr. 3296
fase BA
status Definitief
tekeningnr. K-100
schaal 1:100
getekend HH

9 Huurwoningen KennemerWonen
Egmond aan den Hoef

MIII Associates
Generaal Berenschotlaan 211-213 2283 JM Rijswijk
Telefoon: 070-3944349

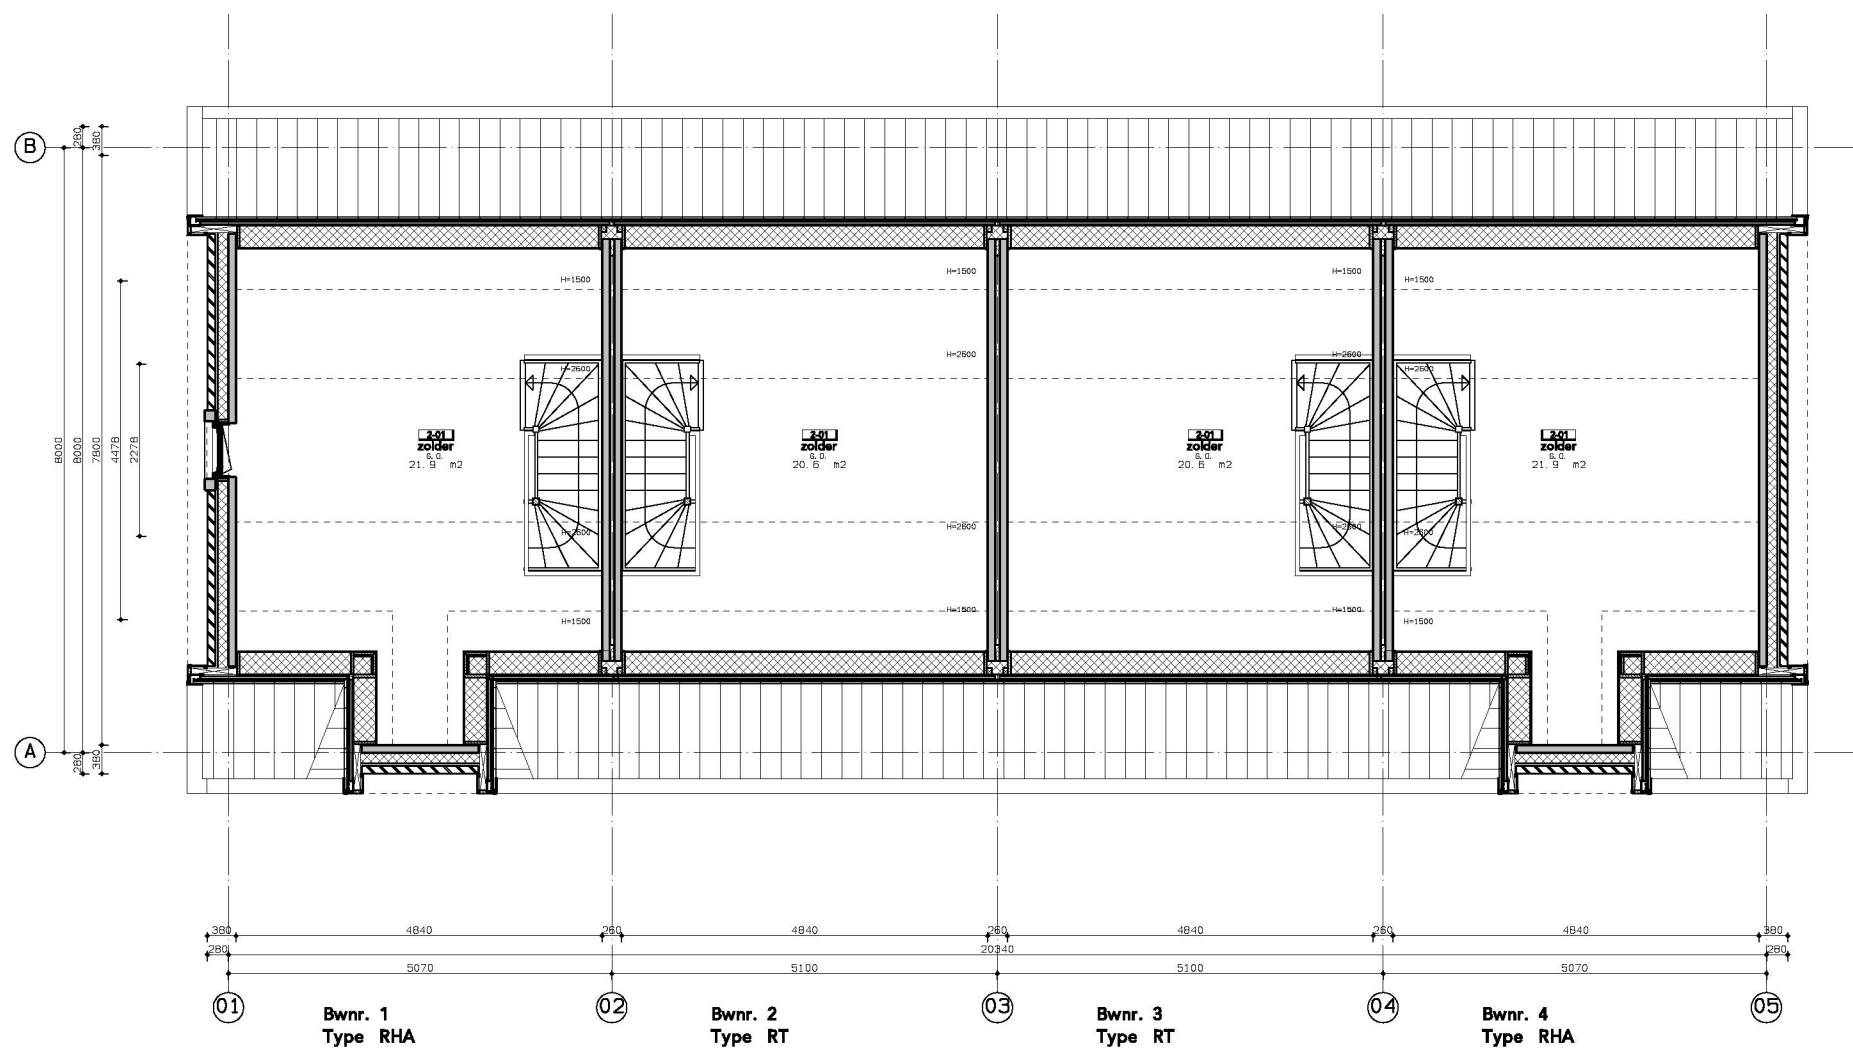


onderdeel Plattegrond tweede verdieping
tekening Bnrs 1 t/m 4

datum
 ○ 26-03-2015
 ○ 17-02-2015
 ○ 10-02-2015
 ○ 21-01-2015
 ○ 15-12-2014

projectnr. 3296
 fase BA
 status Definitief
 tekeningnr. K-102
 schaal 1:100
 getekend HH

9 Huurwoningen KennemerWonen
 Egmond aan den Hoef

MIII Associates
 Generaal Berenschotlaan 211-213 2283 JM Rijswijk
 Telefoon: 070-3944349

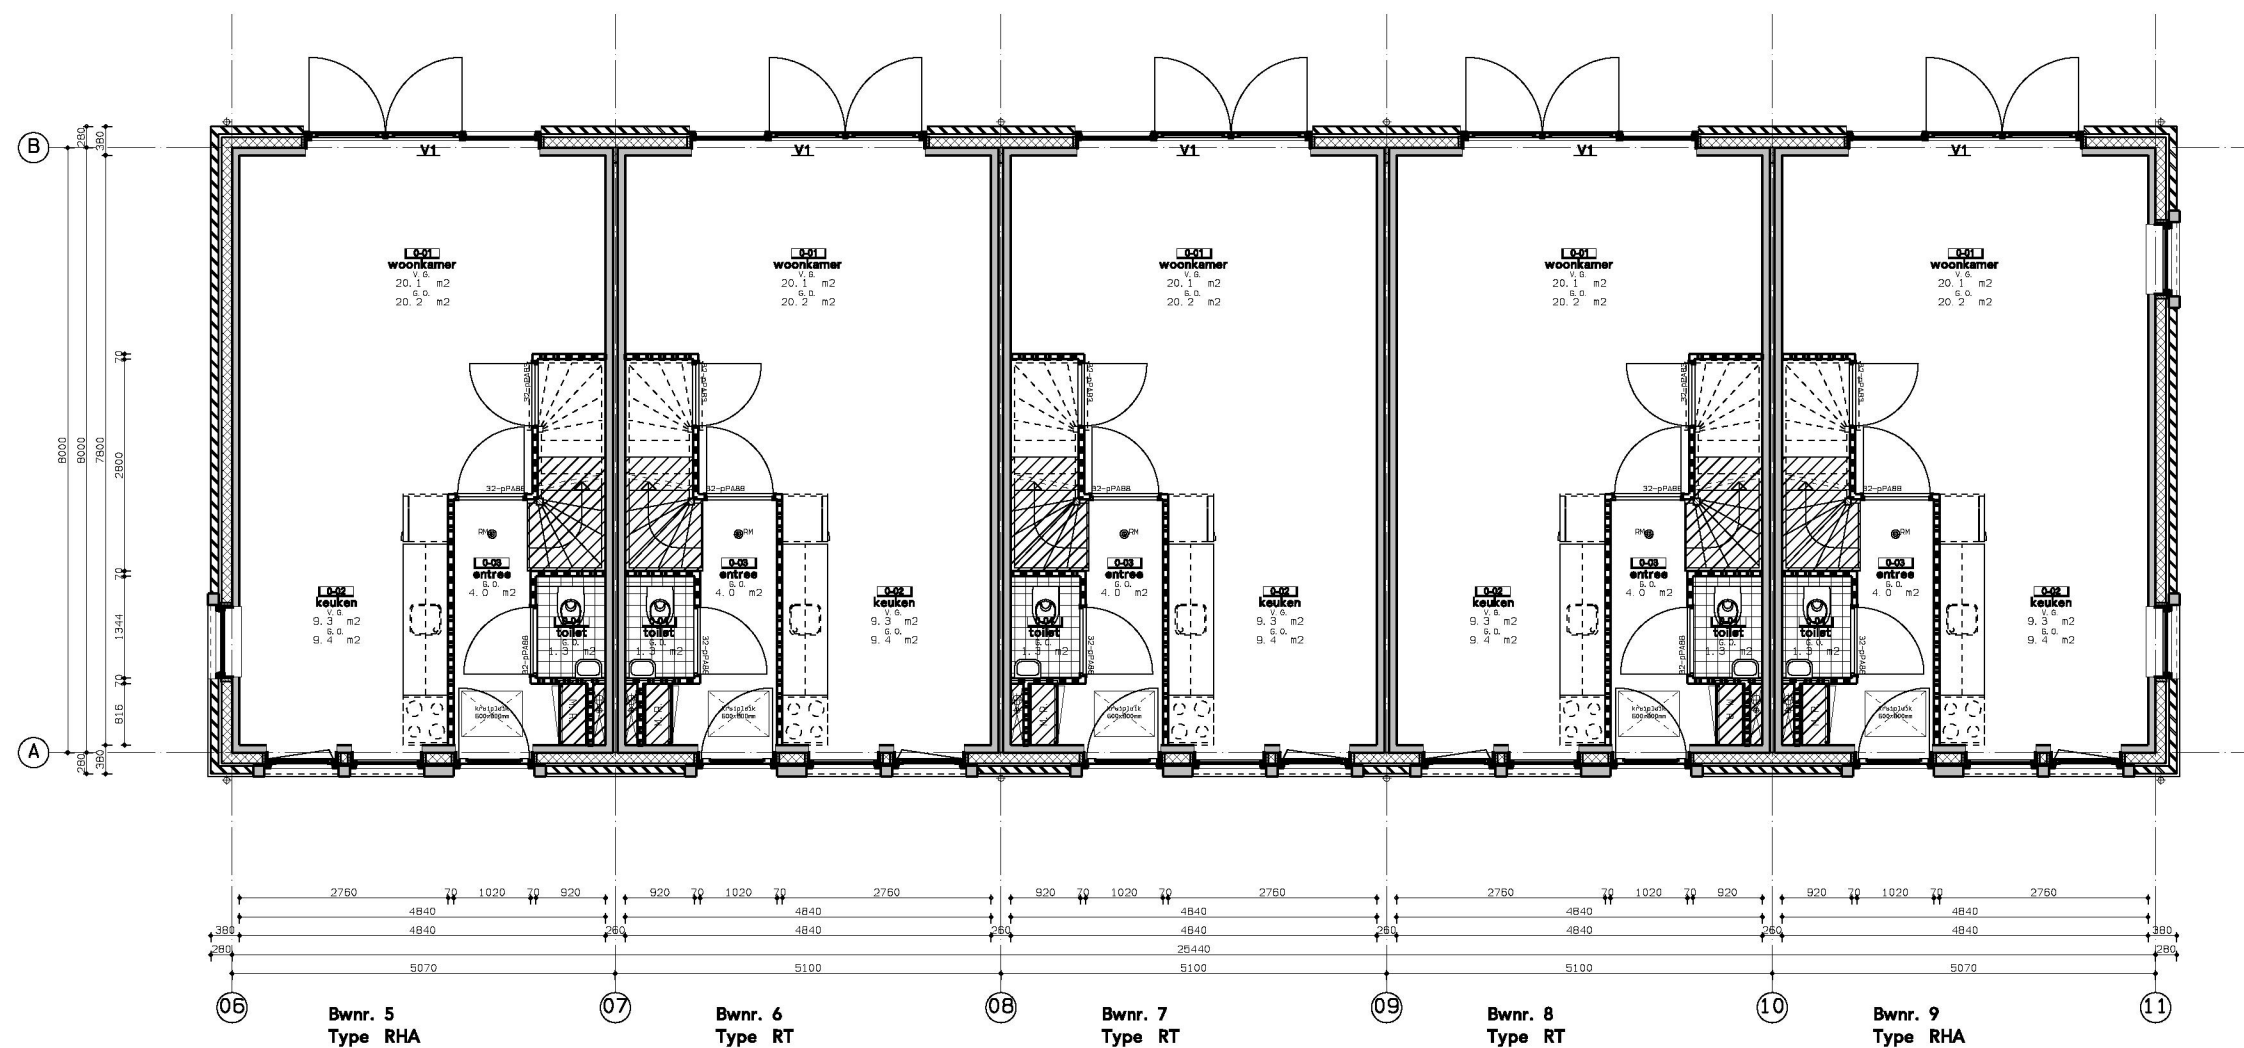


onderdeel Plattegrond begane grond
tekening Bnrs 5 t/m 9

datum
 26-03-2015
 17-02-2015
 10-02-2015
 21-01-2015
 15-12-2014

projectnr. 3296
 fase BA
 status Definitief
 tekeningnr. K-110
 schaal 1:100
 getekend HH

9 Huurwoningen KennemerWonen
 Egmond aan den Hoef

MII Associates
 Generaal Berenschotlaan 211-213 2283 JM Rijswijk
 Telefoon: 070-3944349

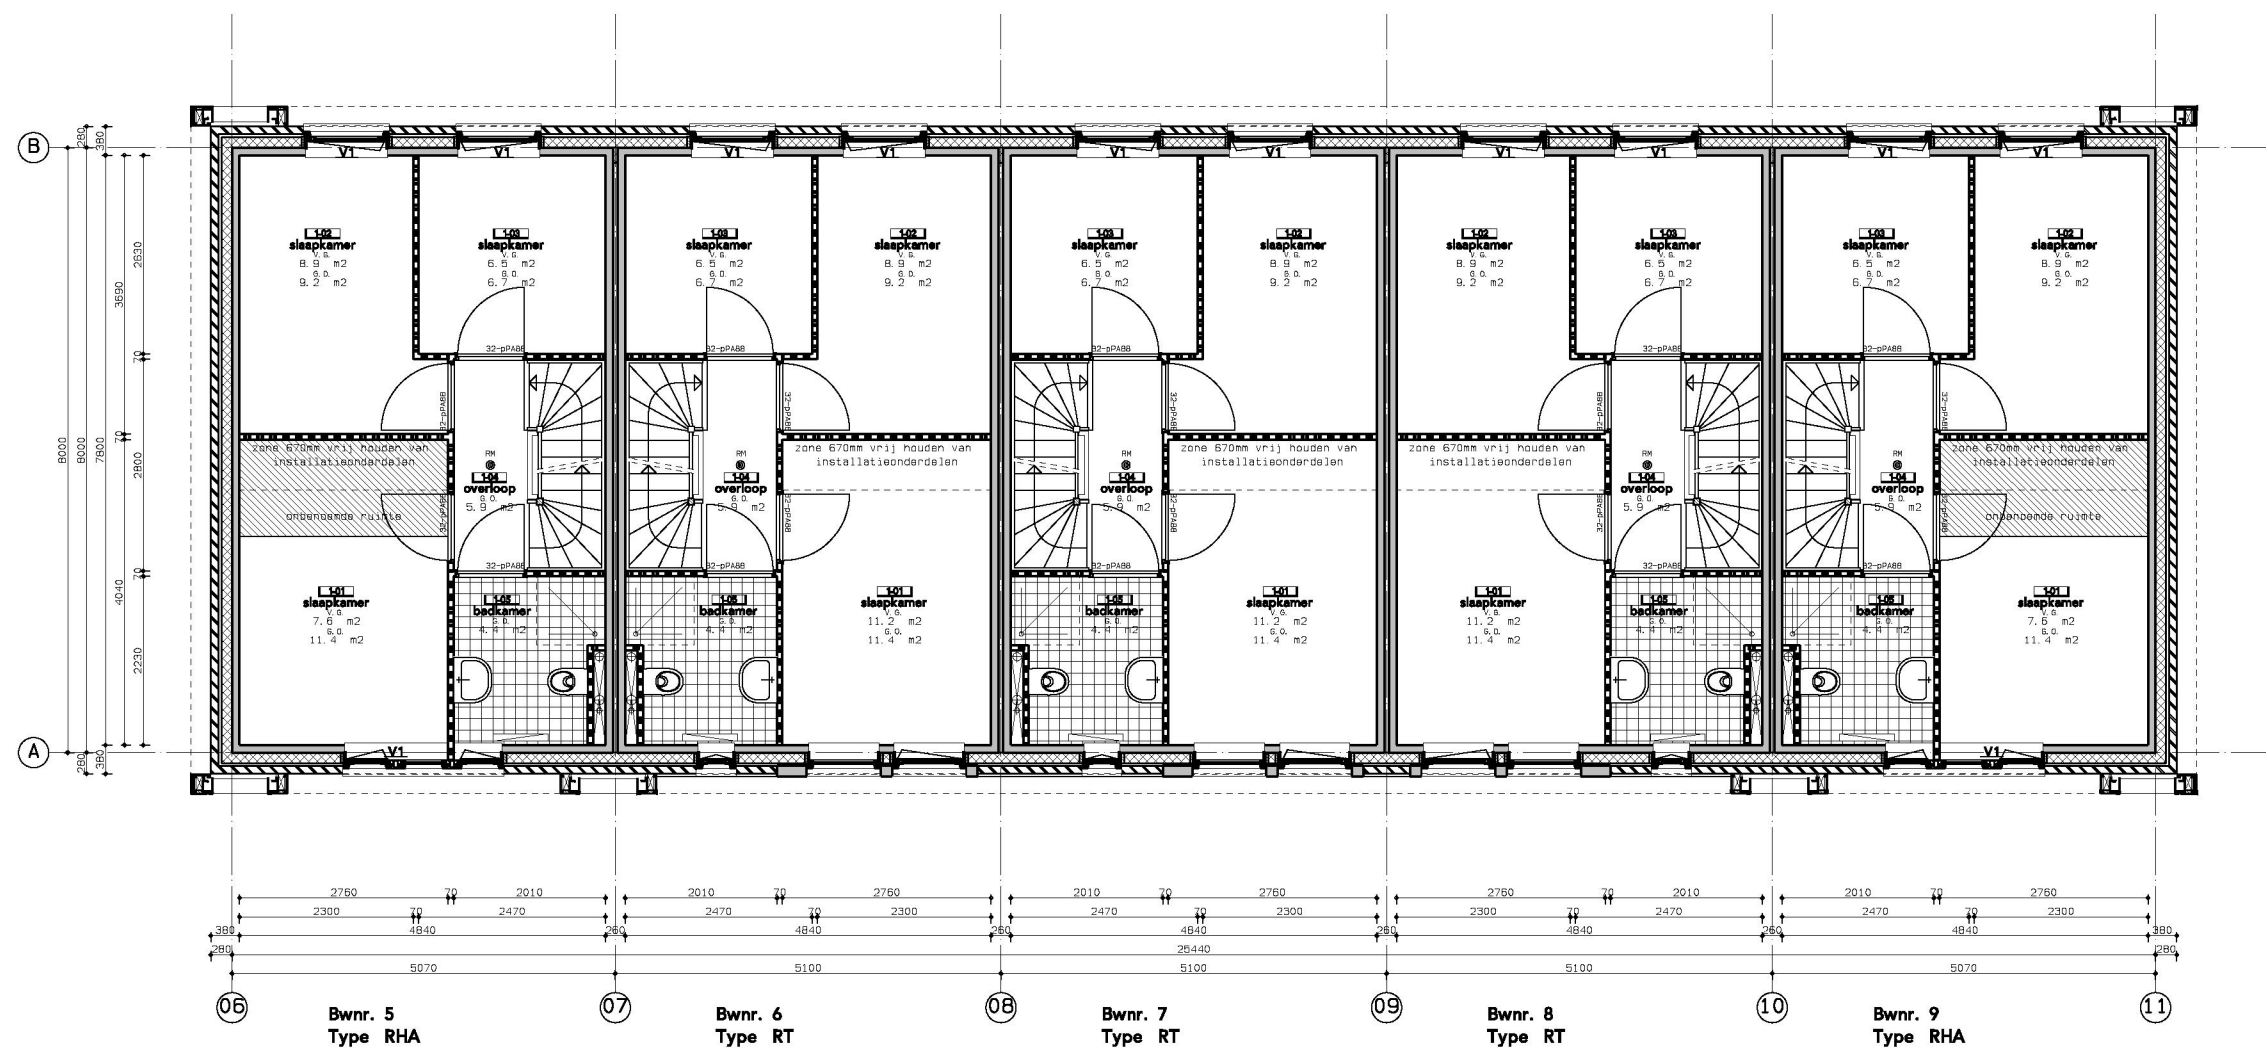


onderdeel Plattegrond eerste verdieping
tekening Bnrs 5 t/m 9

datum
 26-03-2015
 17-02-2015
 10-02-2015
 21-01-2015
 15-12-2014

projectnr. 3296
 fase BA
 status Definitief
 tekeningnr. K-111
 schaal 1:100
 getekend HH

9 Huurwoningen KennemerWonen
 Egmond aan den Hoef

MII Associates
 Generaal Berenschotlaan 211-213 2283 JM Rijswijk
 Telefoon: 070-3944349

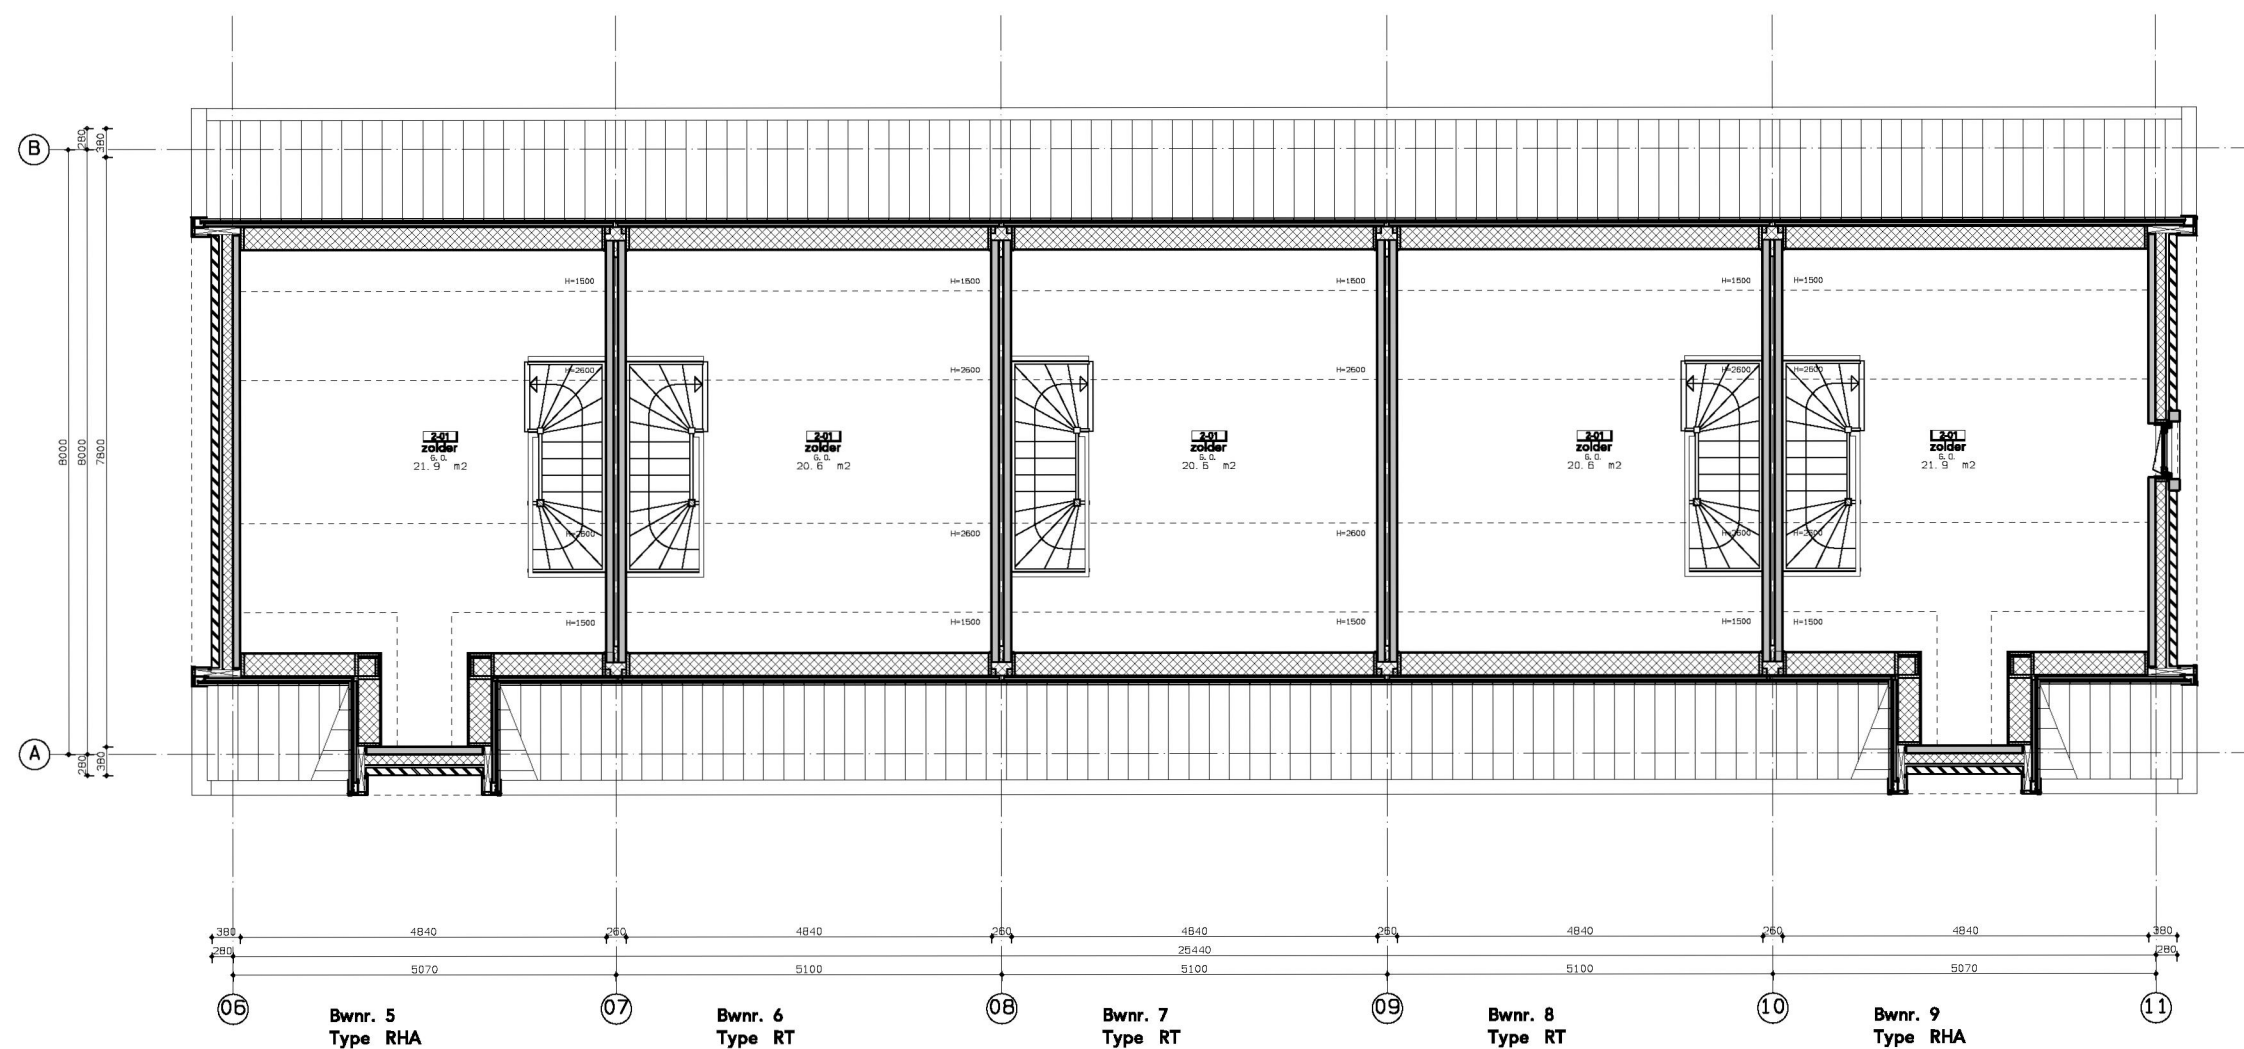

onderdeel Plattegrond tweede verdieping
 tekening Bnrs 5 t/m 9

datum

- 26-03-2015
- 17-02-2015
- 10-02-2015
- 21-01-2015
- 15-12-2014

projectnr. 3296
 fase BA
 status Definitief
 tekeningnr. K-112
 schaal 1:100
 getekend HH

9 Huurwoningen KennemerWonen
 Egmond aan den Hoef

MII Associates
 Generaal Berenschotlaan 211-213 2283 JM Rijswijk
 Telefoon: 070-3944349



onderdeel Gevelaanzichten
tekening Bnrs 1 t/m 4



datum

- 26-03-2015
- 17-02-2015
- 10-02-2015
- 21-01-2015
- 15-12-2014

projectnr. 3296
fase BA
status Definitief
tekeningnr. K-200
schaal 1:100
getekend HH

9 Huurwoningen KennemerWonen
Egmond aan den Hoef

MIII Associates
Generaal Berenschotlaan 211-213 2283 JM Rijswijk
Telefoon: 070-3944349

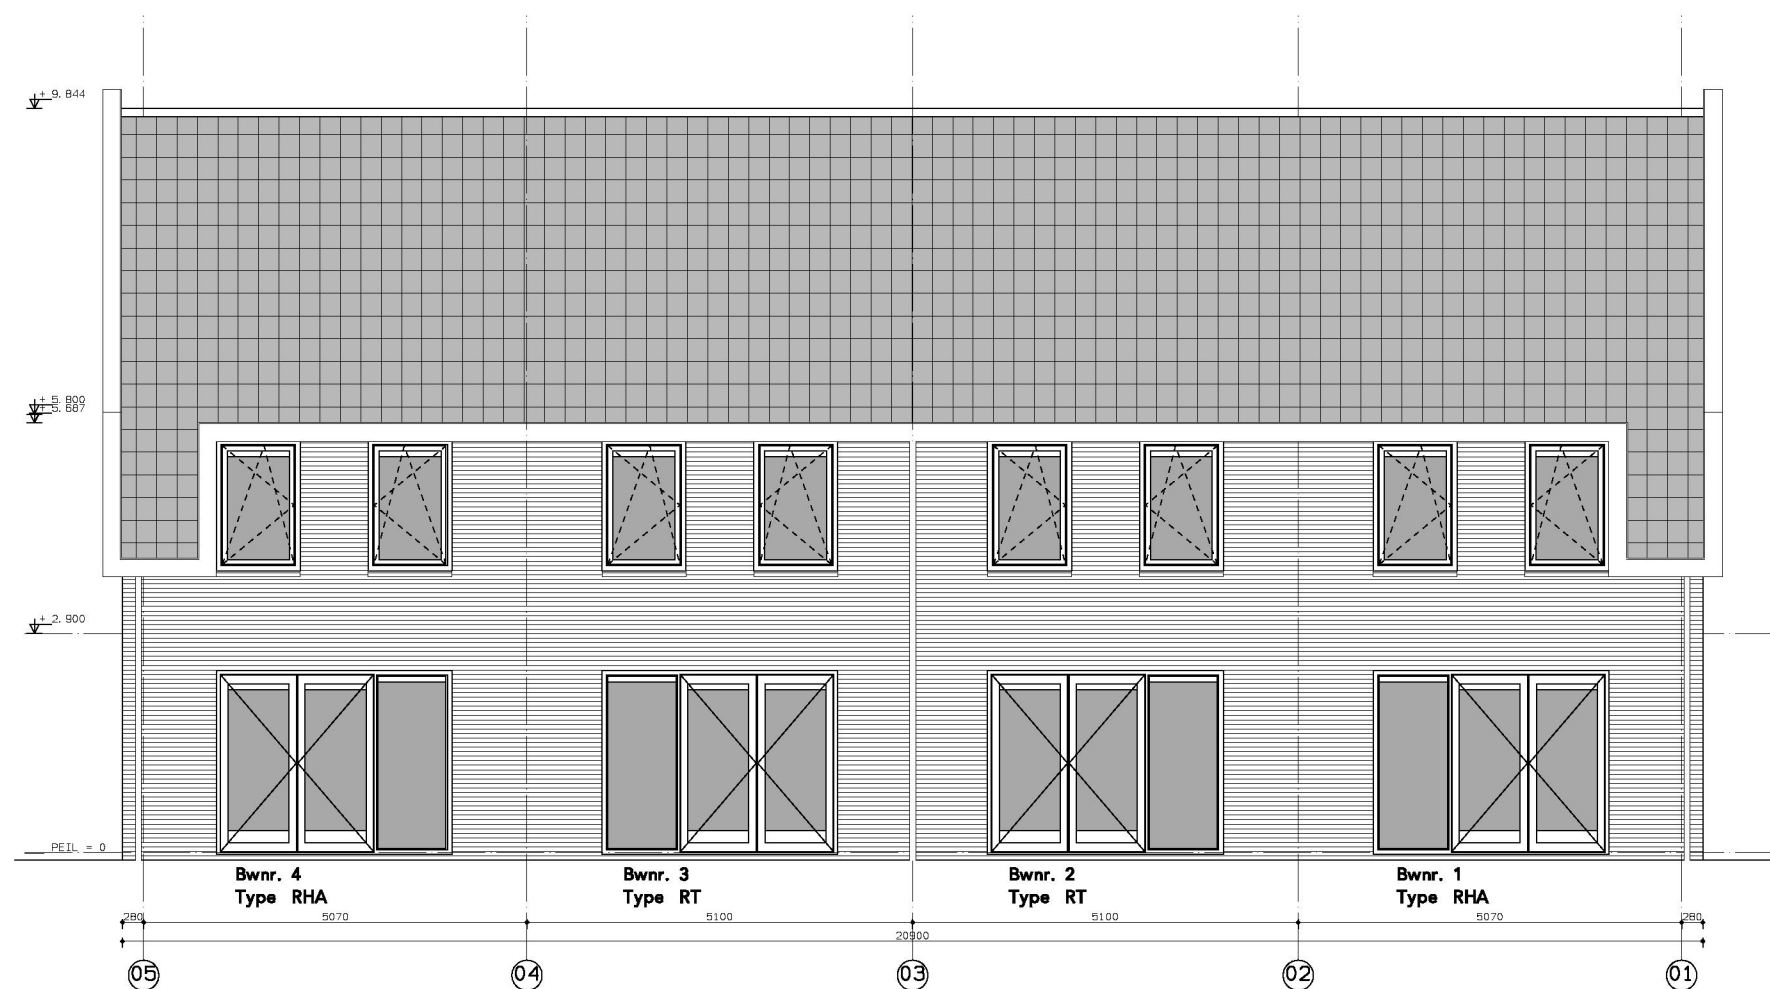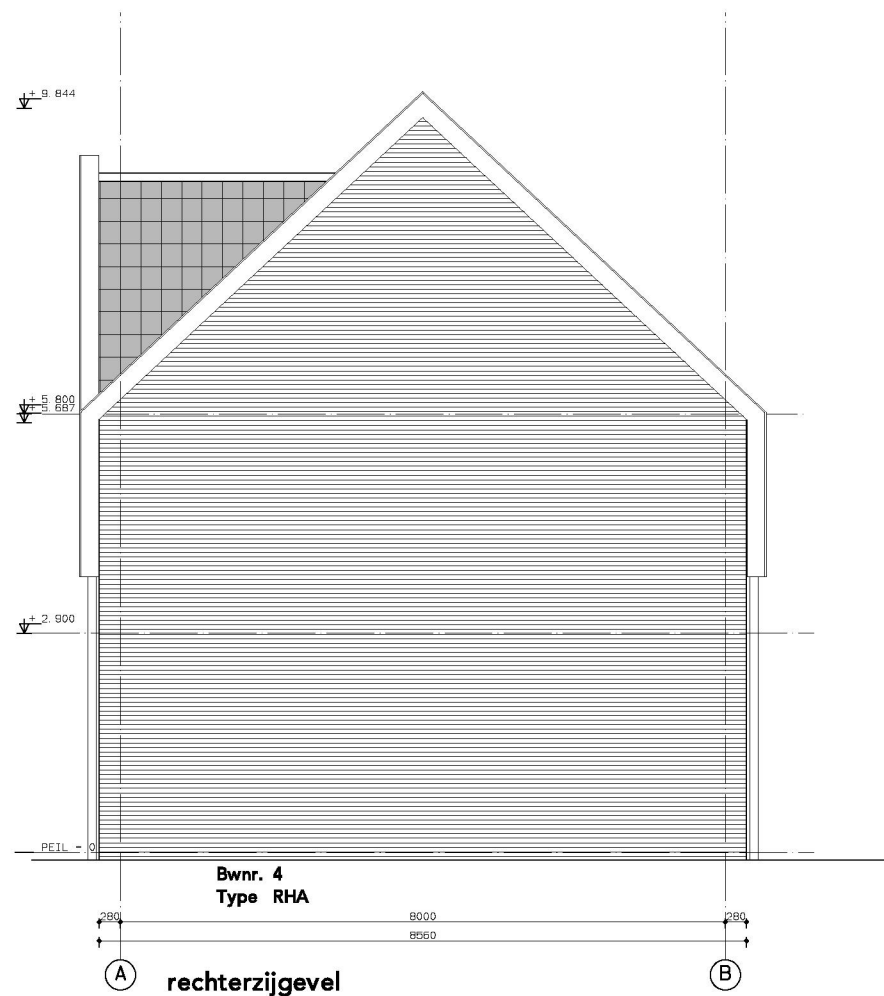


onderdeel Gevelaanzichten
tekening Bnrs 1 t/m 4

datum
○ 26-03-2015
○ 17-02-2015
○ 10-02-2015
○ 21-01-2015
○ 15-12-2014

projectnr. 3296
fase BA
status Definitief
tekeningnr. K-201
schaal 1:100
getekend HH

9 Huurwoningen KennemerWonen
Egmond aan den Hoef

MIII Associates
Generaal Berenschotlaan 211-213 2283 JM Rijswijk
Telefoon: 070-3944349

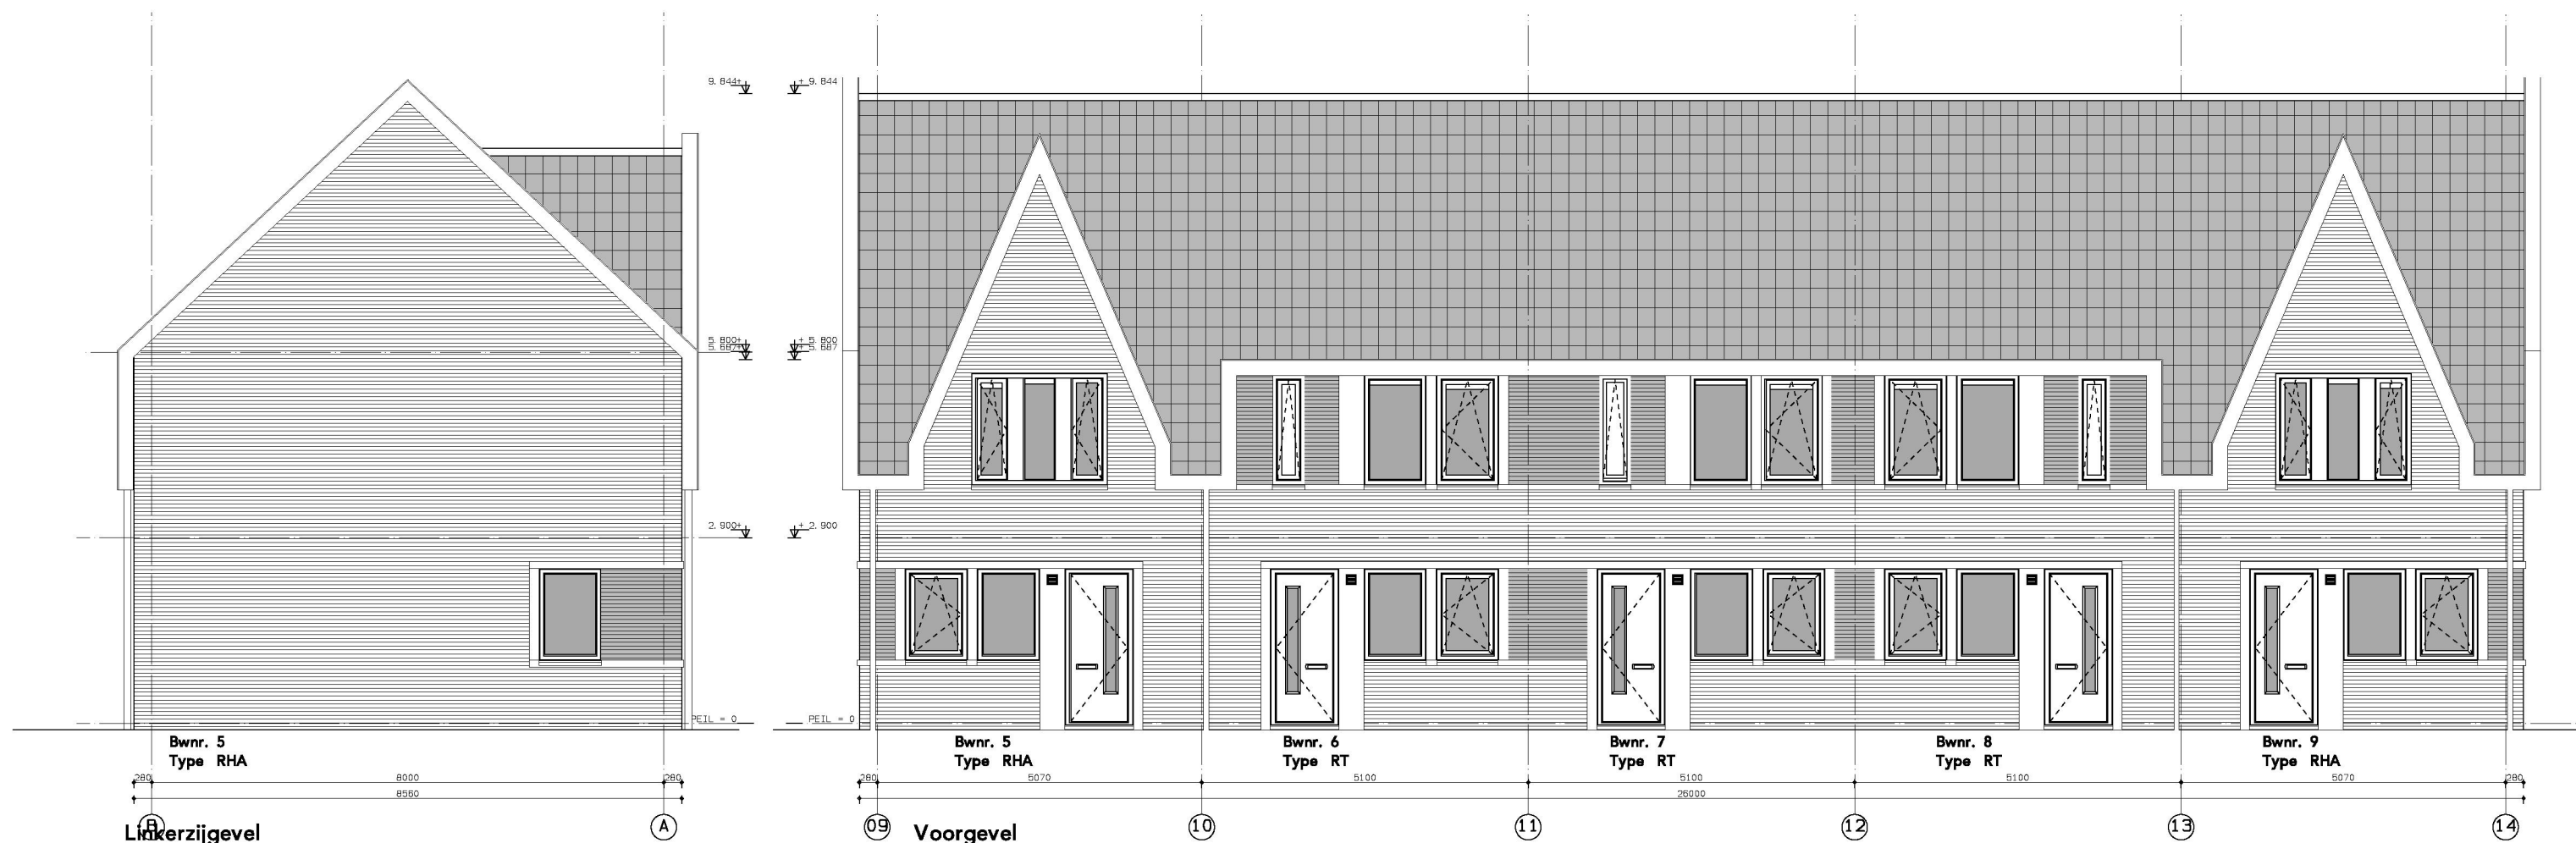


onderdeel Gevelaanzichten
tekening Bnrs 5 t/m 9

datum
○ 26-03-2015
○ 17-02-2015
○ 10-02-2015
○ 21-01-2015
○ 15-12-2014

projectnr. 3296
fase BA
status Definitief
tekeningnr. K-210
schaal 1:100
getekend HH

9 Huurwoningen KennemerWonen
Egmond aan den Hoef

MII Associates
Generaal Berenschotlaan 211-213 2283 JM Rijswijk
Telefoon: 070-3944349

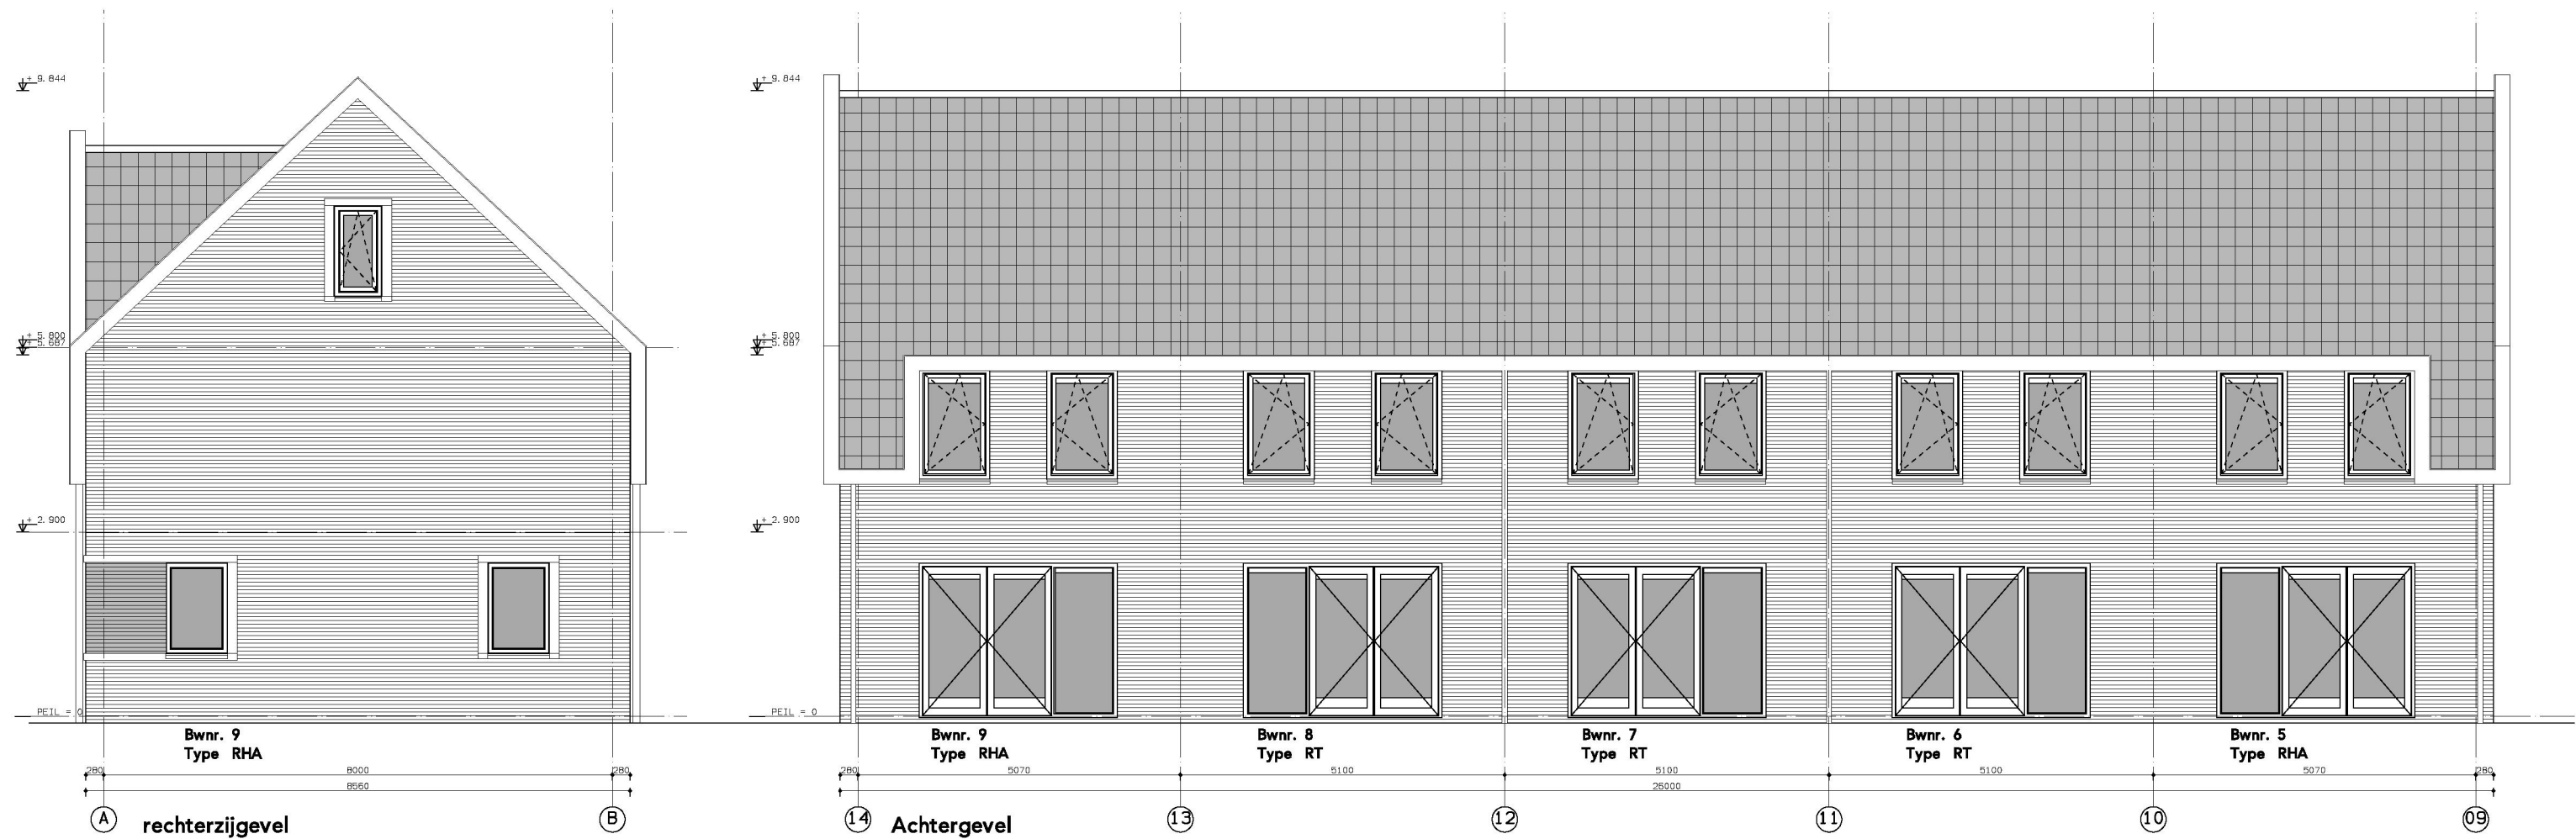

onderdeel Gevelaanzichten
tekening Bnrs 5 t/m 9

datum
○ 26-03-2015
○ 17-02-2015
○ 10-02-2015
○ 21-01-2015
○ 15-12-2014

projectnr. 3296
fase BA
status Definitief
tekeningnr. K-211
schaal 1:100
getekend HH

9 Huurwoningen KennemerWonen
Egmond aan den Hoef

MIII Associates
Generaal Berenschotlaan 211-213 2283 JM Rijswijk
Telefoon: 070-3944349




Herenweg 174
1934 BD Egmond aan den Hoef – geschat adres

NIEUW Street View - jul. 2009





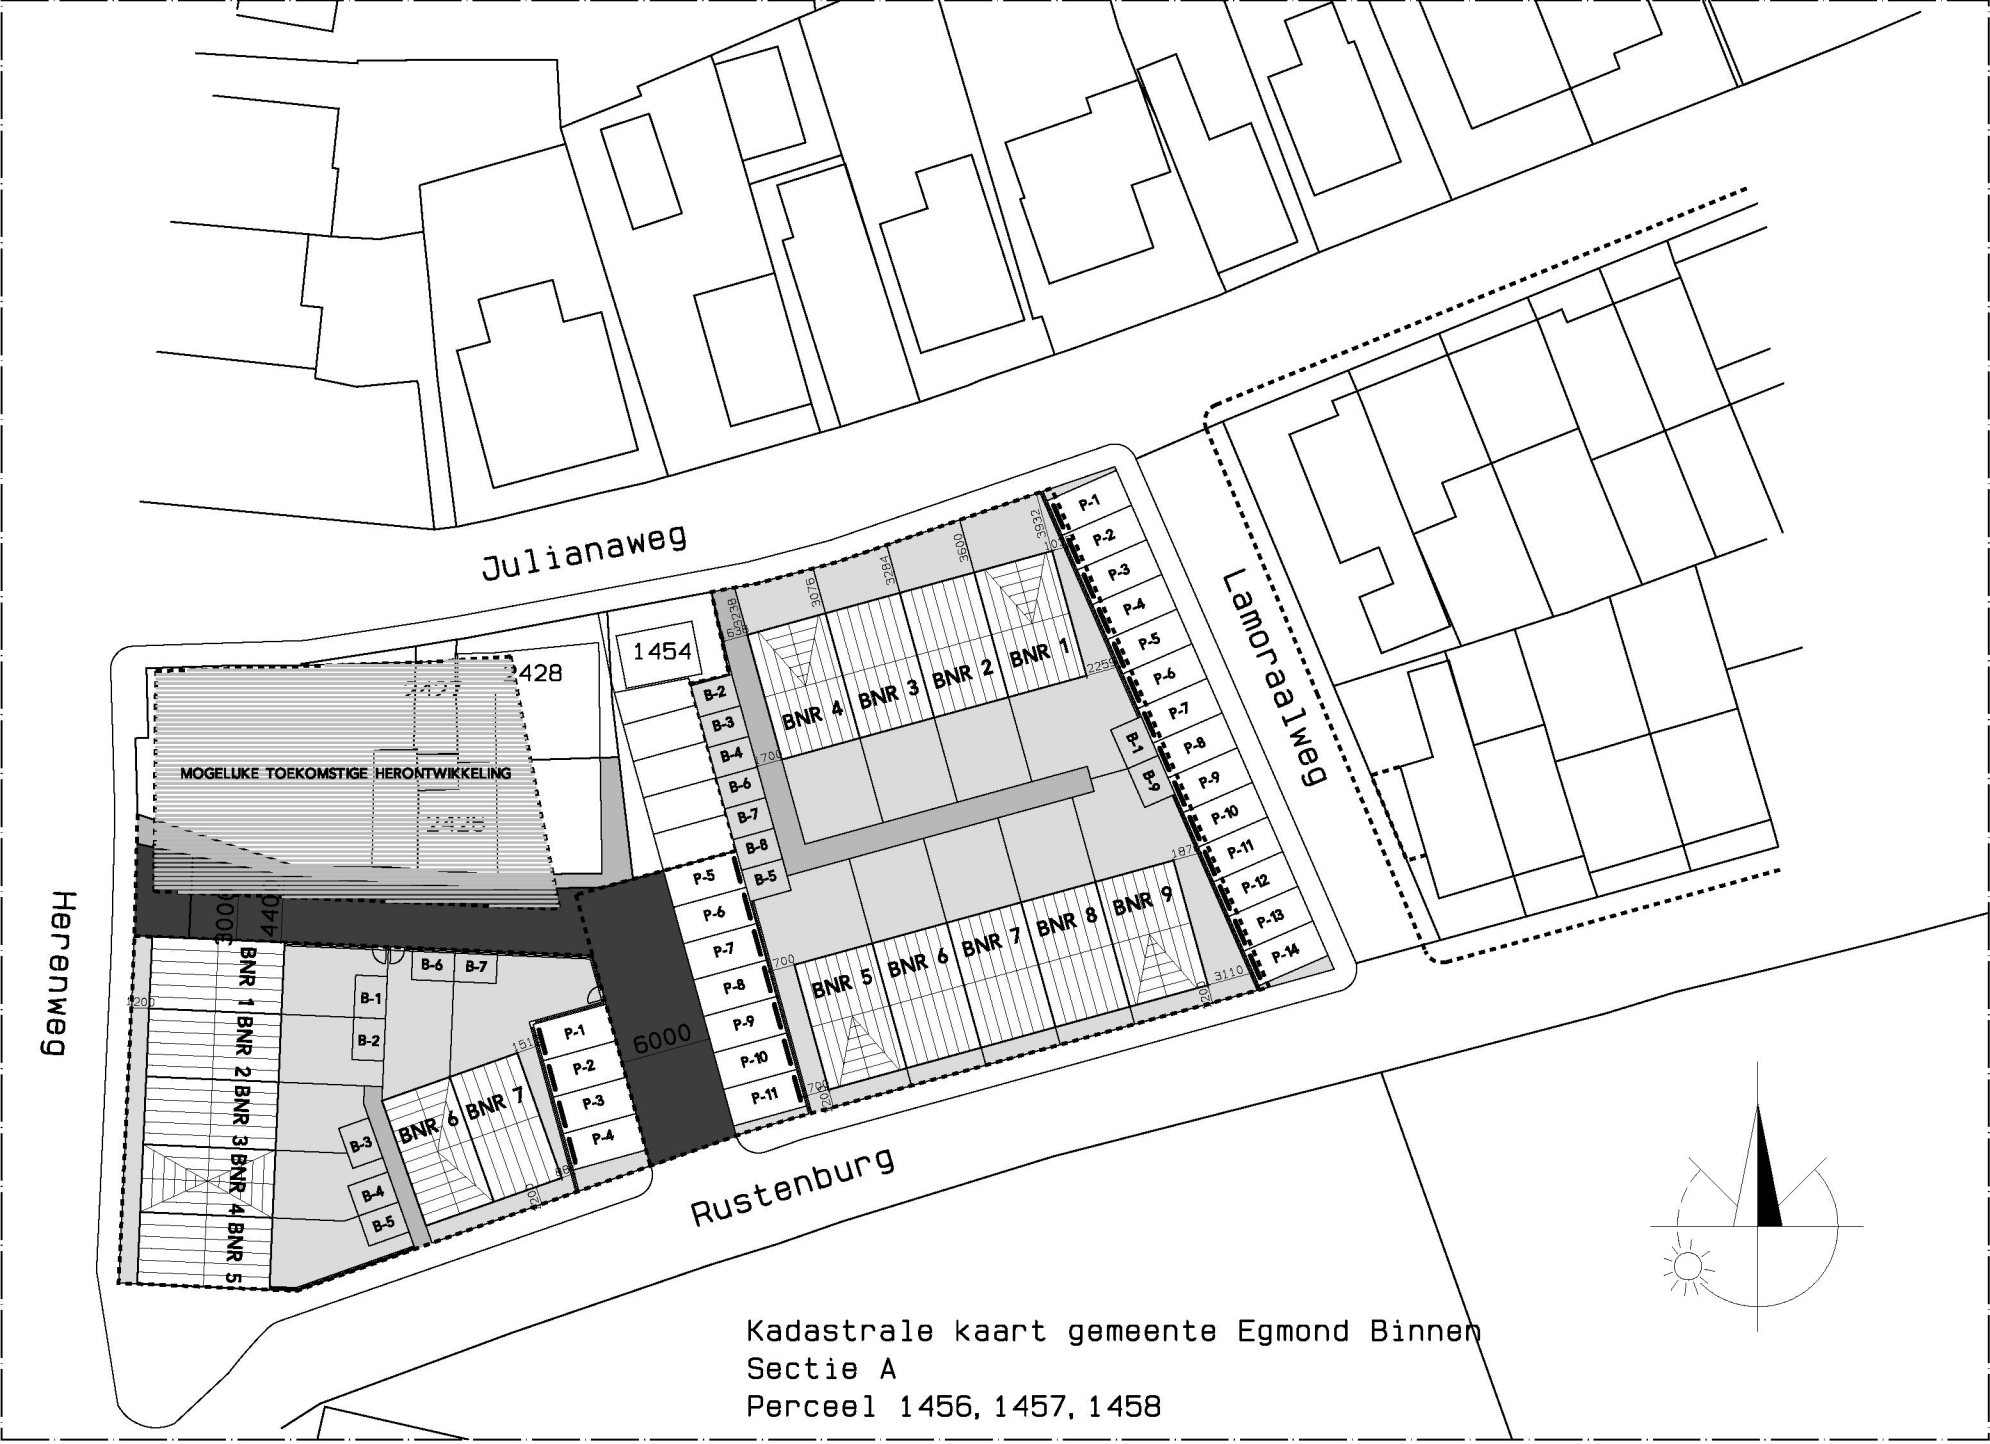

onderdeel Situatie
tekening Nieuw

datum
○ 05-10-2015
○ 23-05-2015
○ 17-02-2015
○ 11-02-2015
○ 21-01-2015

projectnr. 3352/3296
fase BA
status Definitief
tekeningnr. K-921
schaal 1:500
getekend HH

7 Starters woningen EME
9 Huurwoningen KennemerWonen
Egmond a/d Hoef

MII Associates
Generaal Berenschotlaan 211-213 2283 JM Rijswijk
Telefoon : 070-3944349