
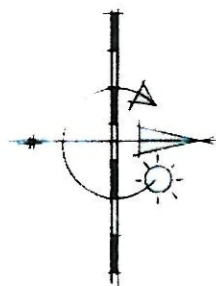


SCHETS SCHOORL KLOPT

EERSTE SCHETSREACTIE OP OVERLEG MET DE KLANKBORDGROEP IN JANUARI 2009

TOEKOMSTIGE STRUCTUUR DORP 2015

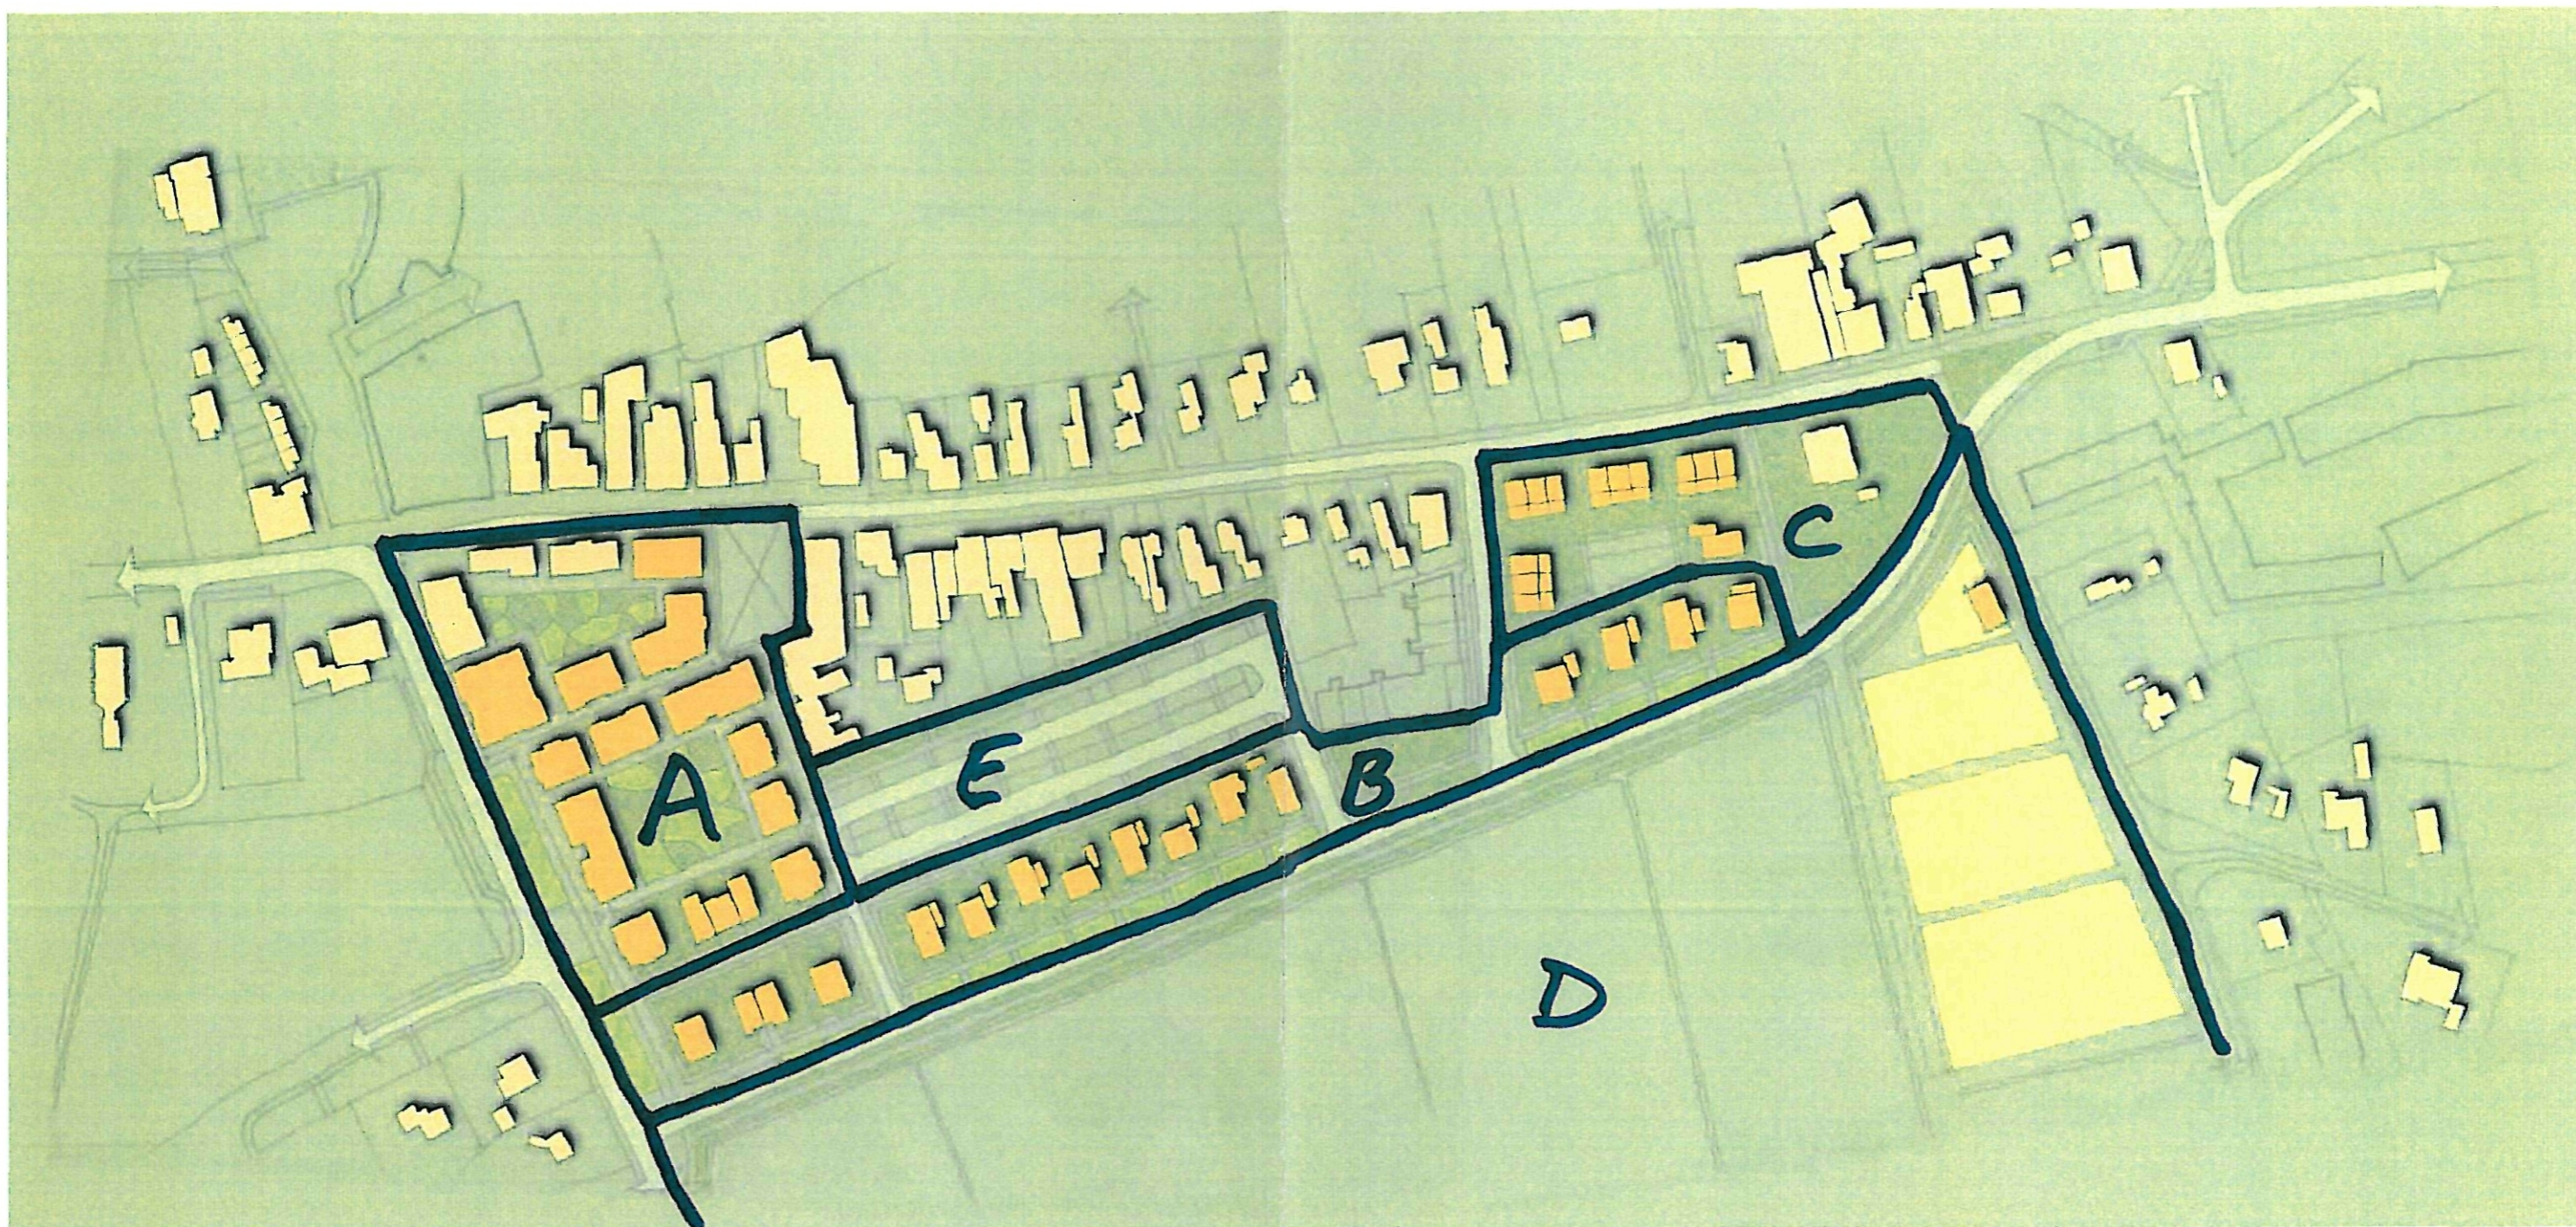

- A. Het winkelhof
- B. De gouden rand
- C. De stolplocatie
- D. Het groene hart
- E. De infrastructuur