


De Ruïnekerk EEN BELEVENIS

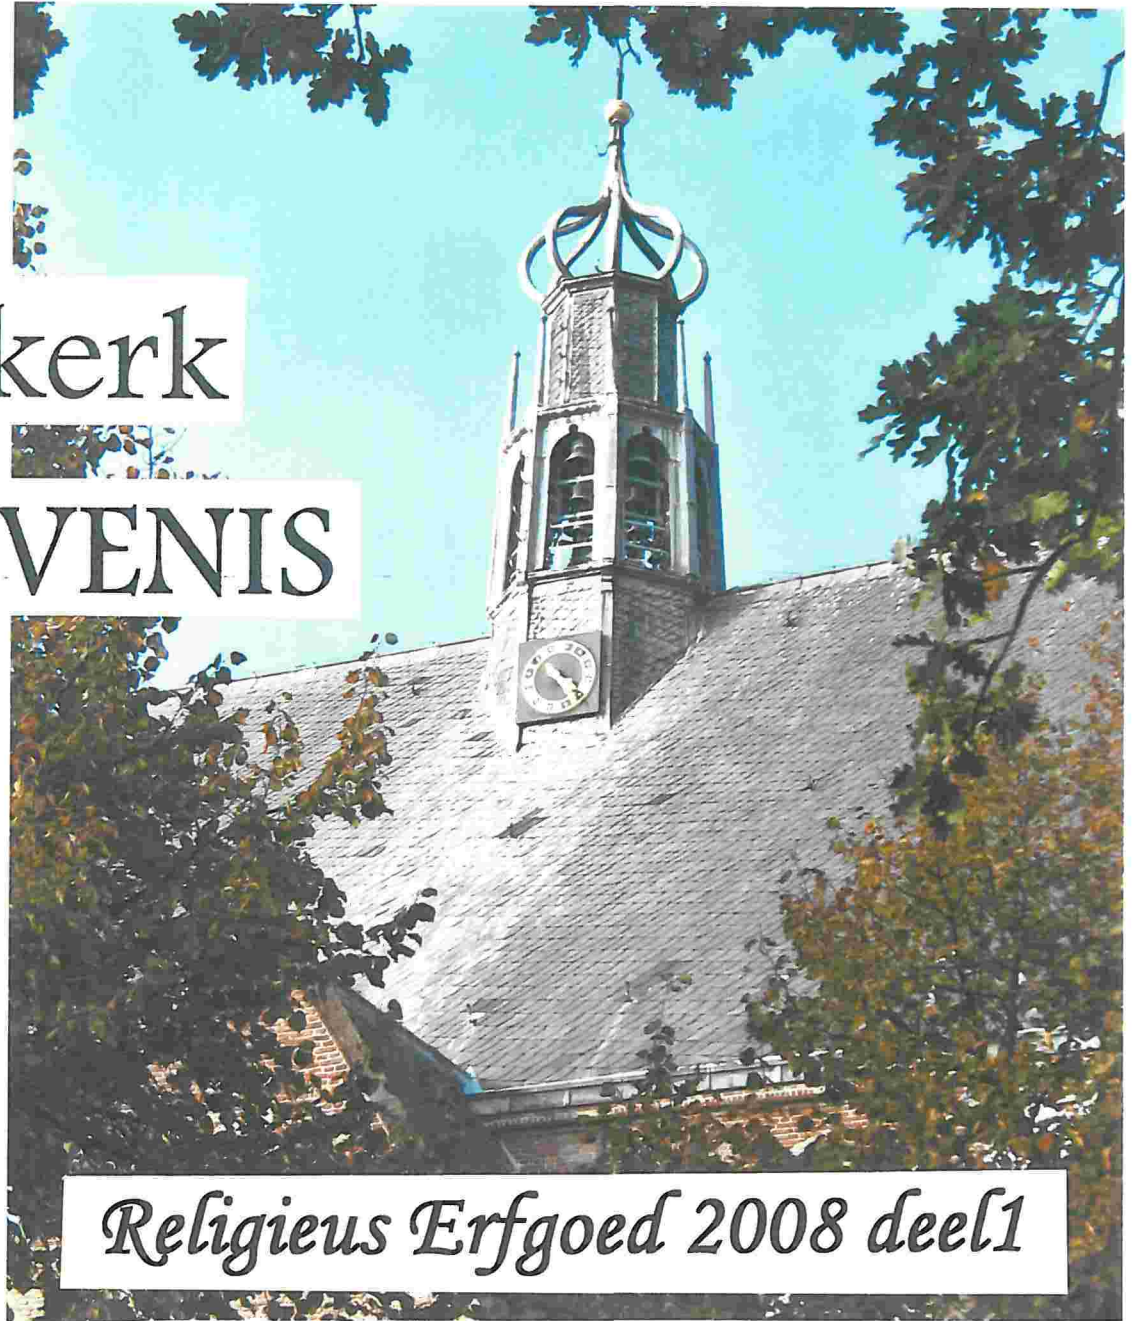

Voorstel multifunctioneel gebruik november 2007



architecten
Kloosterlaan 19
1801 SB Barenburg NH
telefoon: 072 - 5818711
mobiel: 06 - 22774424
e-mail: info@rogierverbEEK.nl

Religieus Erfgoed 2008 deel 1

Religieus Erfgoed 2008

Inhoud

-De Ruïnekerk een beleving.....	blz. 1
-Multifunctioneel gebruik.....	blz. 2
-Situatie.....	blz. 3
-Bestaande plattegrond.....	blz. 4
-Nieuwe plattegrond.....	blz. 5
-Nieuwe plattegrond balkon.....	blz. 6
-Doorsnede Ruïnekerk.....	blz. 7
-Standaard opstelling.....	blz. 8
-Speciale kerkdiensten.....	blz. 9
-Vergaderopstelling.....	blz. 10
-Cateringopstelling.....	blz. 11
-Middenopstelling.....	blz. 12
-Openbare vergadering of congres.....	blz. 13
-Recepties.....	blz. 14
-Buitenactiviteiten.....	blz. 15
-Trap zuidzijde.....	blz. 16
-Perspectief wand naar vergaderzaal.....	blz. 17

Opmerking; op het voor- en achterblad staan foto's afgedrukt van exterieur en interieur.

DE RUÏNEKERK EEN BELEVING

De Ruïnekerk en het verleden:

De Ruïnekerk is het oudste monument van Bergen NH. De kerk is gebouwd tussen 1350 en 1420 en is de opvolger van een kleine kapel op dezelfde plaats. Tijdens de tachtigjarige oorlog werd de kerk gedurende het beleg en ontzet van Alkmaar in 1574 door de Watergeuzen onder leiding van Diederick van Sonoy verwoest. De totaal verarmde bevolking kon de wederopbouw van de kerk niet bekostigen. De ruïnes bleven en alleen het koor werd herbouwd. In 1597 werd de kerk weer in gebruik genomen voor de eredienst.

In 1799 is de kerk wederom zwaar beschadigd tijdens de oorlog tussen de Russen, Engelsen, Fransen en Bataven.

De kerk is gebouwd in Gotische stijl. Van recente datum en meer gedocumenteerd is de restauratie tussen 1955 en 1961. De kerk werd uitgebreid met één travee en twee zijkapellen. Een nieuwe vloer werd ingebracht bestaande uit baksteen mozaïeken, waarvan het ontwerp is gebaseerd op een tegelvondst onder de toenmalige houten vloer. De renovatie en uitbreiding werden geleid door de Schoorlse architect C.W. Royaards.

De dakruiter dateert uit de 16^e eeuw en had oorspronkelijk een luidklok. In 1970 werd de klok vervangen door een carillon, gegoten door de fa Petit en Fritsen. Het carillon is opgedragen aan de 250 geallieerde militairen die op de begraafplaats in Bergen begraven liggen. In 2003 vond de laatste uitbreiding plaats nl. het verruimen van de entree en dienststruimten, het zogenoemde 'Zaanse huisje' werd het 'Zaanse huis'.

Het orgel, oorspronkelijk in 1886 geplaatst in Koog aan de Zaan, is in 1913 naar Bergen overgebracht en in 1960 grondig gerestaureerd.

De Ruïnekerk nu:

Op 30 november 1989 werd de Stichting tot Instandhouding van de Ruïnekerk opgericht. Deze stichting heeft tot doel dit beeldbepalende monument van Bergen te onderhouden en te behouden voor de toekomst. Zoals vele oude kerken wordt ook de Ruïnekerk geconfronteerd met teruglopend kerkbezoek en hoge onderhoudskosten. Naar andere bronnen van inkomsten moest worden gezocht. Al in toenemende mate vinden er dan ook andere dan uitsluitend kerkelijke activiteiten plaats, zoals concerten, lezingen, familiebijeenkomsten, recepties etc.

De Ruïnekerk in de toekomst:

De ervaringen en de vraag naar ander gebruik hebben er mede toe geleid de multifunctionele functie van het gebouw te verbeteren.

Een aanpassing van het monument is uitgewerkt met het doel dit ten principale kerkgebouw meer geschikt te maken voor multiculturele activiteiten zonder het monument aan te tasten.

In dit plan gaan de ideële en economische overwegingen onlosmakelijk over in het hoofddoel - het behoud van dit monument nu en in de toekomst -. Door het aanbrengen van de aanpassingen kan heel de Bergense gemeenschap op passende wijze gebruik maken van het gebouw. Deze multifunctionele toevoeging voorziet in een vraag en is tevens de basis voor een gezonde economische bedrijfsvoering.

De Stichting tot Instandhouding van de Ruïnekerk weet zich gesteund in deze aanpassing door:

- de Protestantse Gemeente te Bergen
- de Stichting Vrienden van de Ruïnekerk
- de Stichting Muziek in de Ruïnekerk
- de Rotary Club Bergen
- de gemeente Bergen

DE RUÏNEKER UW BELEVING

De Ruïnekerk is beleving. De één komt er voor de (ere)dienst, de ander voor een stil moment, weer een ander voor een concert en nog weer een ander vindt het een interessant en bezienswaardig gebouw. Degenen die zich betrokken voelen bij, gebruik willen maken van en support willen geven aan het gebouw moeten dit kunnen doen vanuit hun eigen beleving. Om de diversiteit in de belevingen voor een ieder tot uitdrukking te kunnen laten komen is een multifunctionele toevoeging aan dit voor Bergen beeldbepalend kerkgebouw een verrijking voor iedereen!



Multifunctioneel gebruik Ruïnekerk

Naast de kerkelijke activiteiten biedt de Ruïnekerk na het uitvoeren van de aanpassingen uitgebreidere mogelijkheden voor:

- Muziekuitvoeringen
- Orgelconcerten
- Lezingen
- Vergaderingen
- Familiebijeenkomsten
- Recepties
- Openingen
- Cursussen
- Literaire bijeenkomsten
- Burgerlijke huwelijken
- Cateringfaciliteit
- Verenigingsavonden
- Tentoonstellingen
- Modeshows


Technische faciliteiten voor multifunctioneel gebruik

- Projectiemogelijkheden (beamers etc.)
- Moderne geluidsinstallatie
- Apparatuur voor cd opnames
- Eenvoudige doch adequate podium verlichting
- Dimmerinstallatie
- Keukenfaciliteiten voor loungefuncties, recepties en catering


Gebruiksmogelijkheden

- Vergadercapaciteit van 4 tot 200 personen
- Speciale vergaderruimte tot 18 personen
- Speciale vergaderruimte tot 50 personen
- Muziekuitvoeringen tot ca 200 personen
- Recepties van 50 tot 300 personen
- Bijeenkomsten tot ca 200 personen




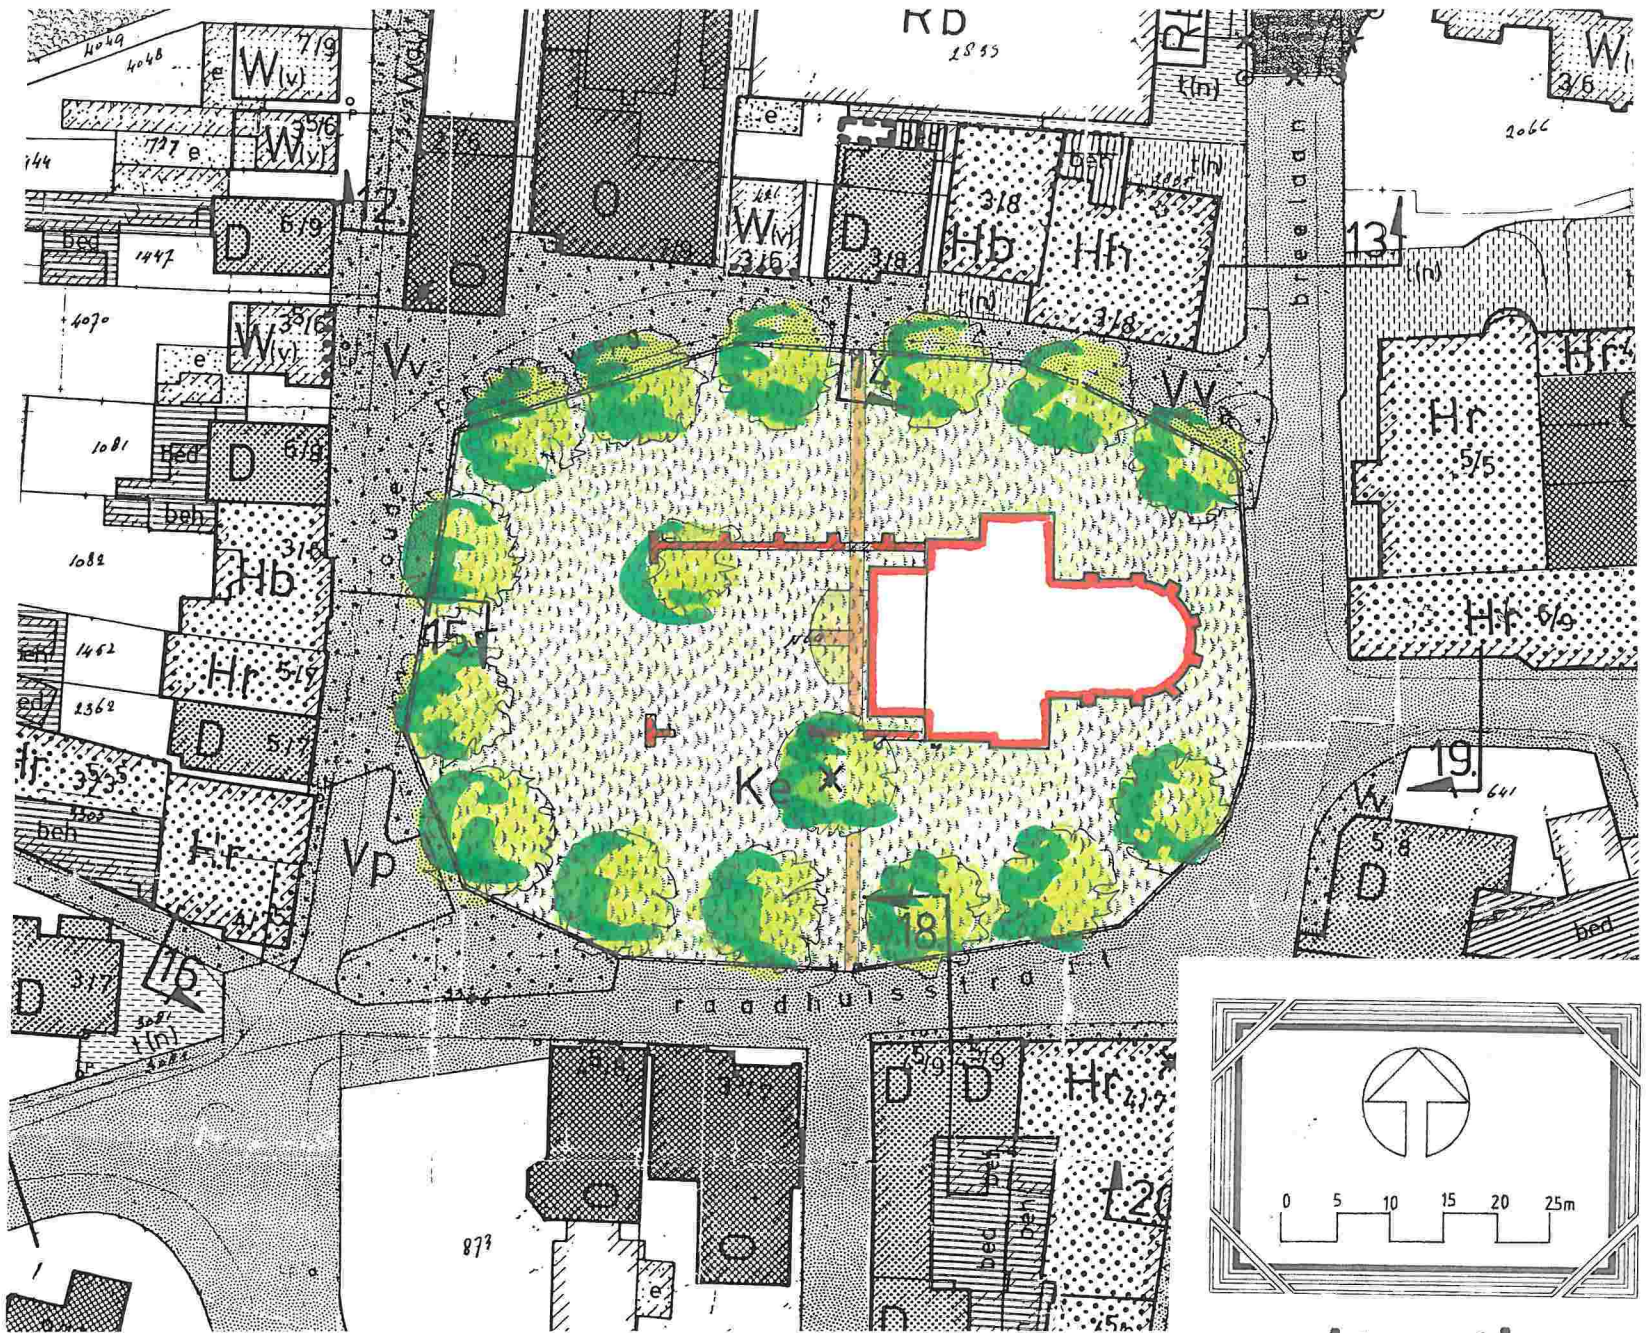

situatie

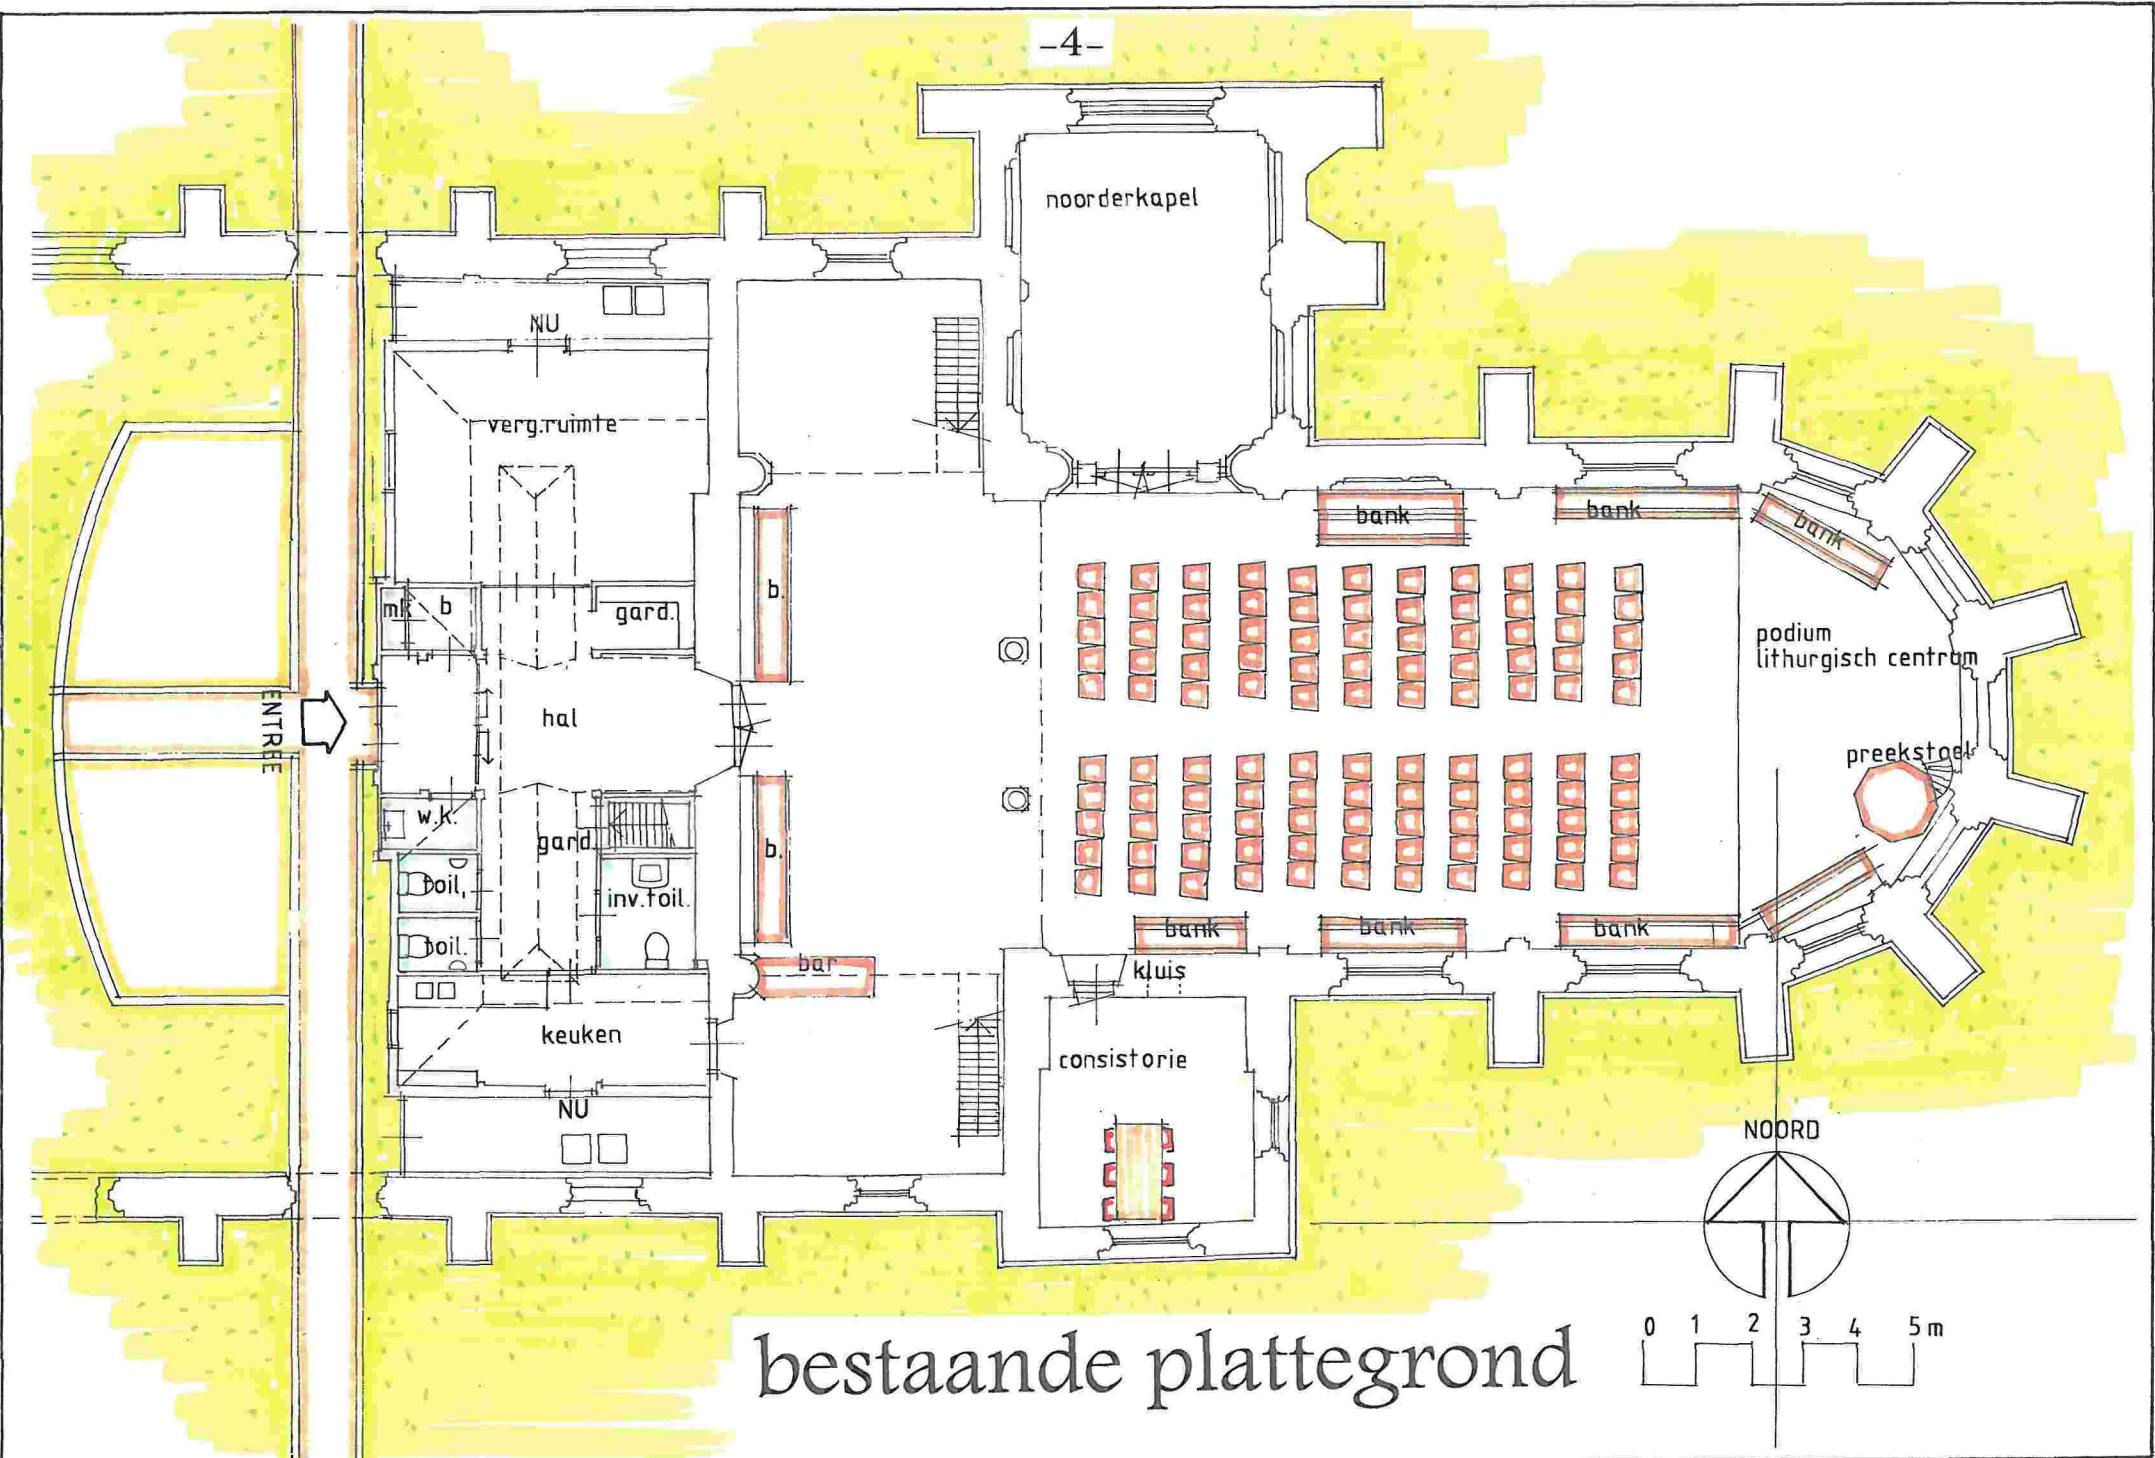

bestaande plattegrond

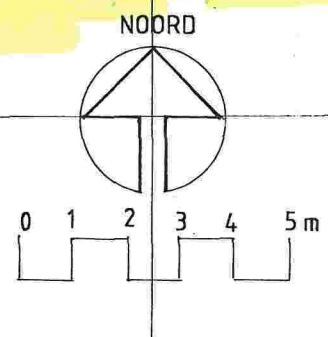


aanpassing 1: vergroten verg.ruimte
aanpassing 2: doorbraak ten behoeve
van foyerfunctie
aanpassing 3: buffet met koeling
aanpassing 4: projectie mogelijkheid


aanpassing 5: nieuw barmeubel met koeling
aanpassing 6: indeling keuken(vaatwasser, koe-
ling, flessenberging)
aanpassing 7: nieuwe trap met stoelenberging
aanpassing 8: nieuwe indeling balkon met
amfitheater voor 43 personen


aanpassing 9: nieuwe nood uitgang
aanpassing 10: kasten tbv archief en optredens
aanpassing 11: draairichting deuren

aanpassing 12: nieuwe LED verlichting
aanpassing 13: nieuwe geluidsinstallatie
aanpassing 14: verwijderen houten banken
aanpassing 15: vergroten podium

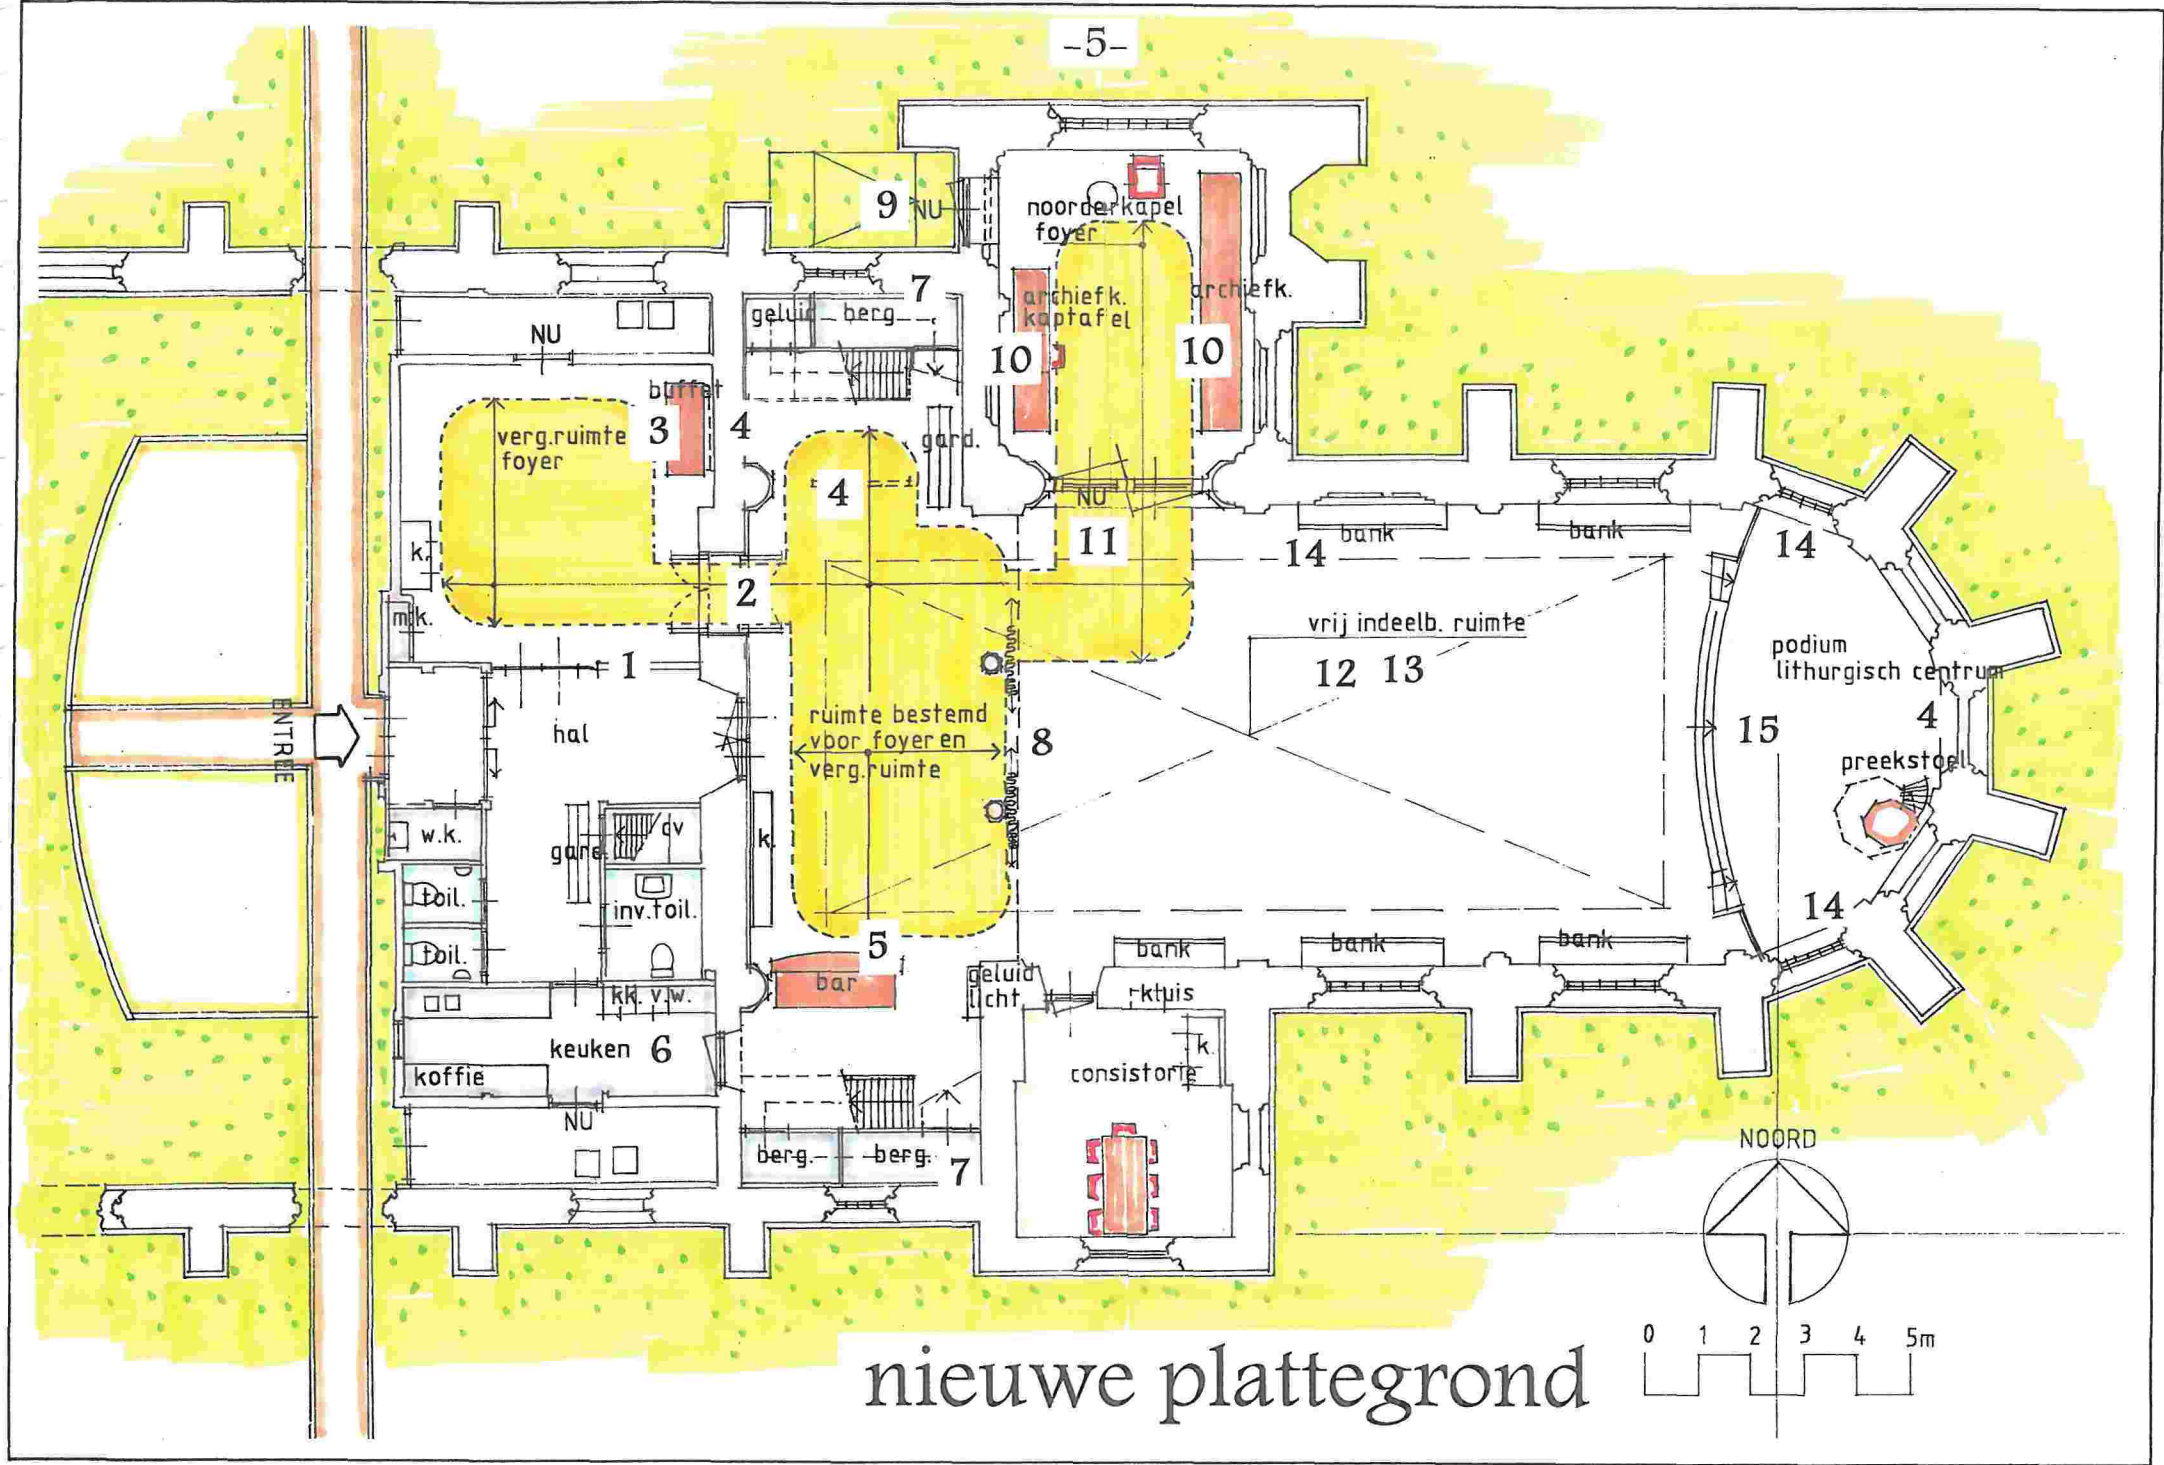


nieuwe plattegrond

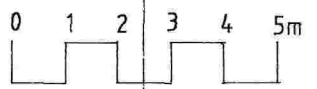


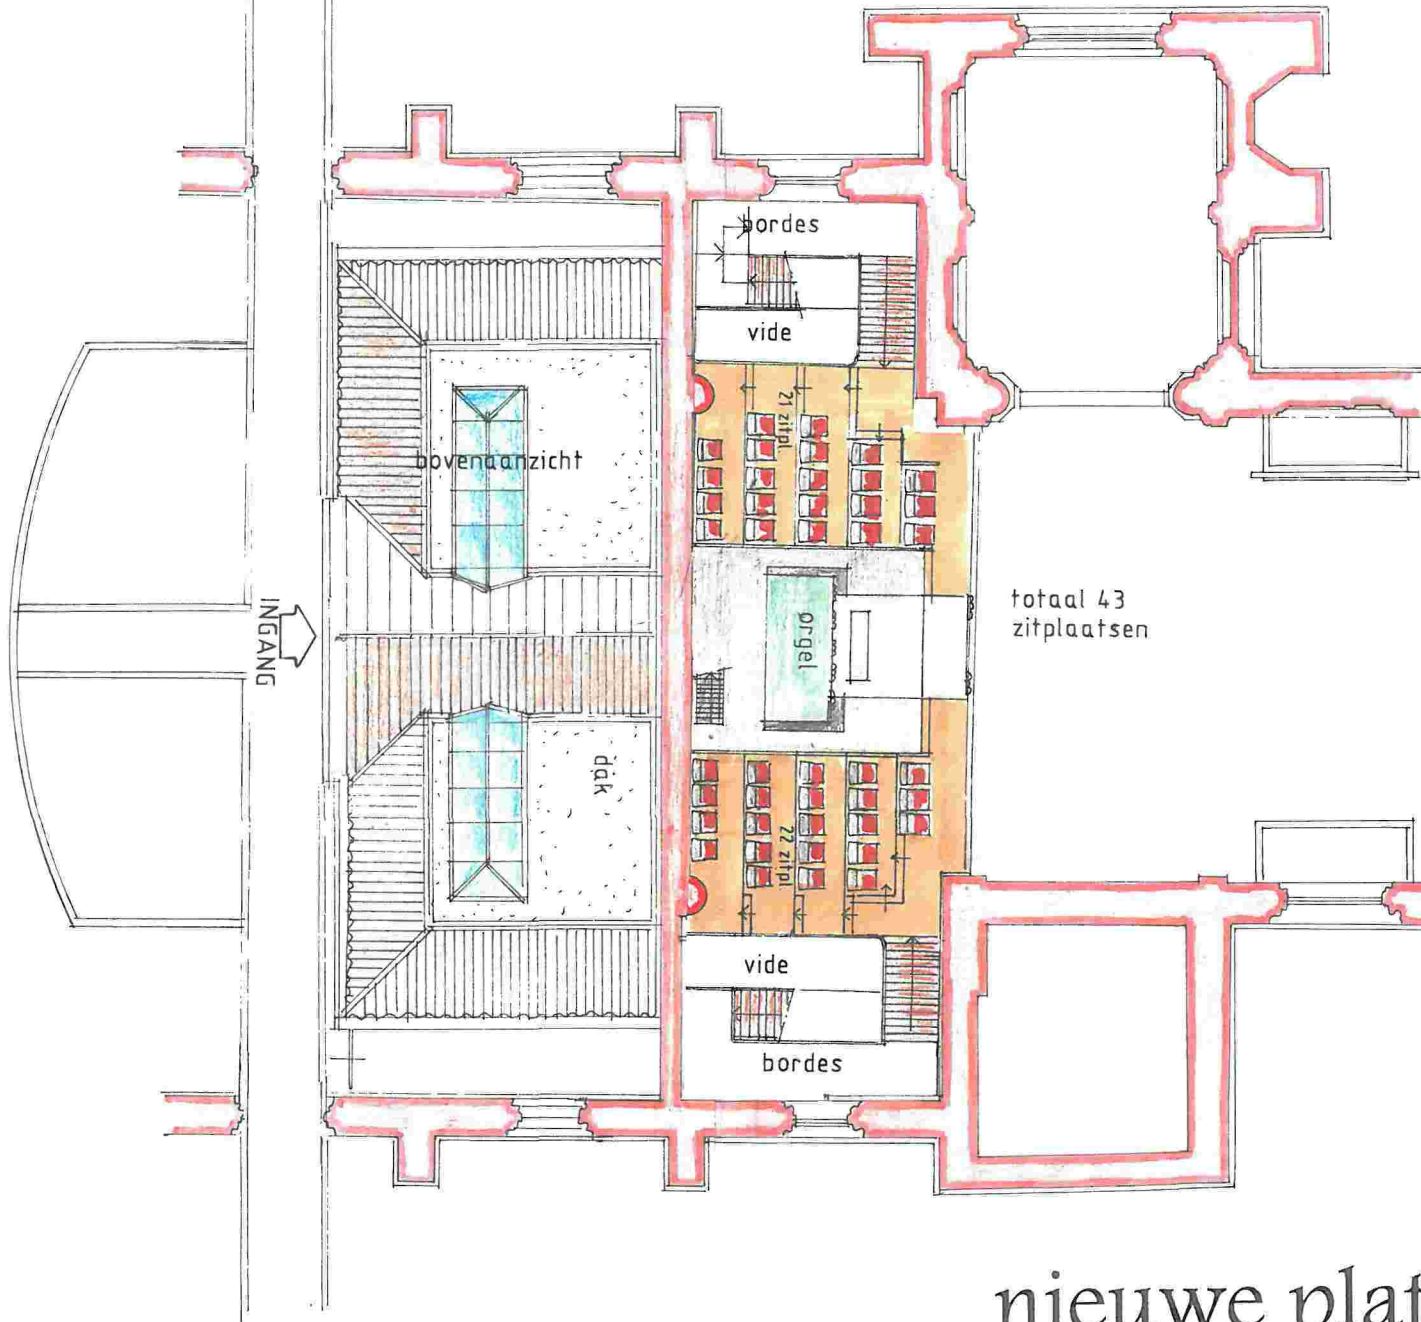


totaal 43
zitplaatsen

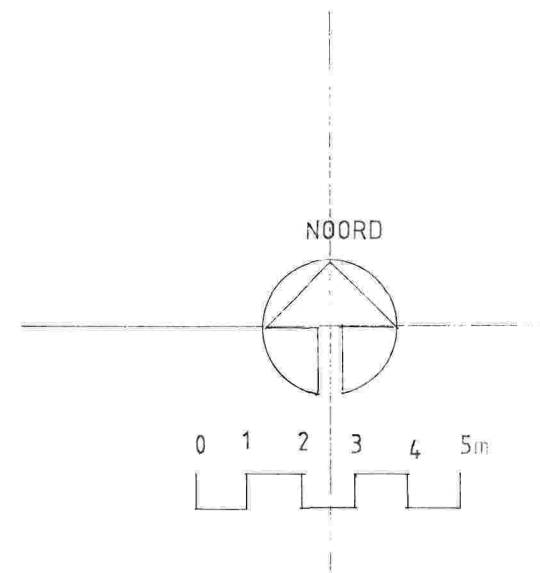

nieuwe plattegrond balkon

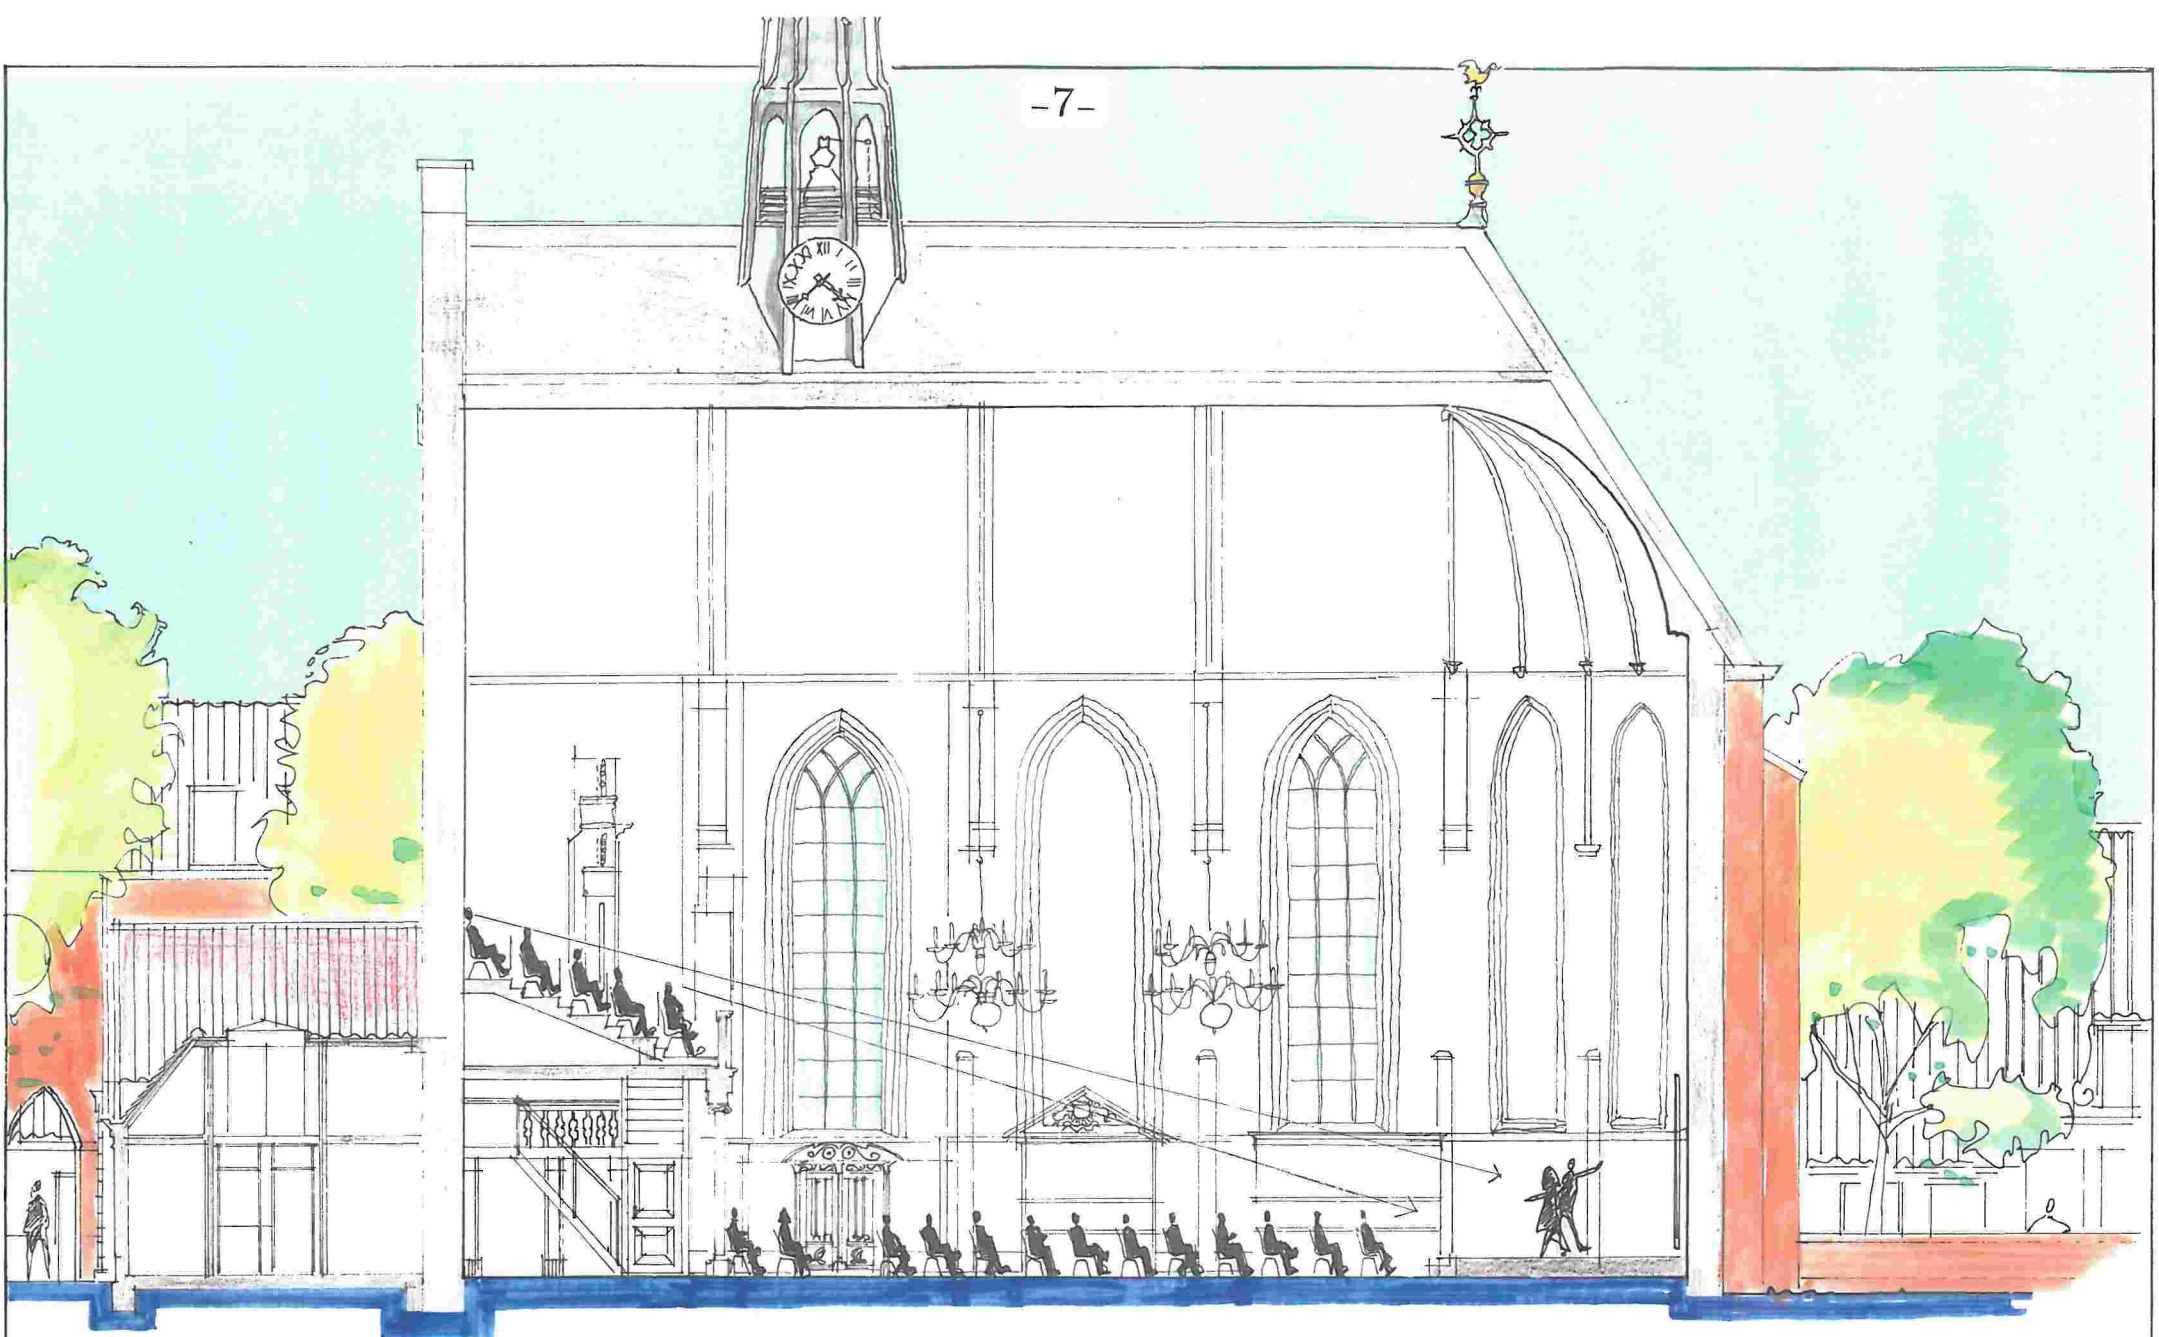

langsdoorsnede

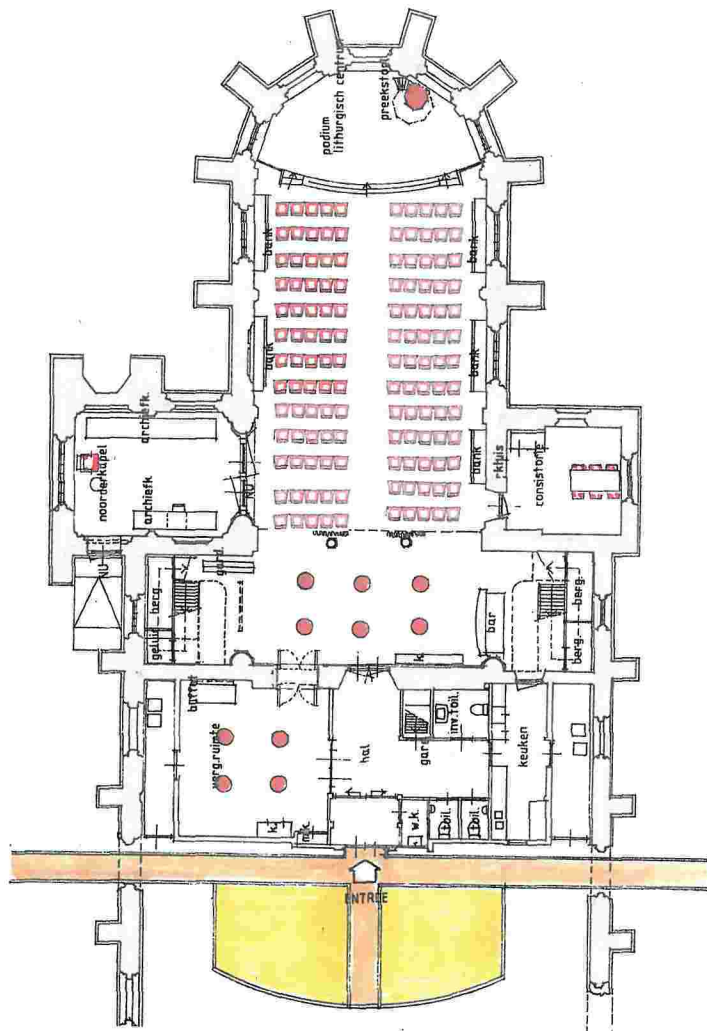


Naast de kerkelijke activiteiten biedt de Ruinekerk na het uitvoeren van de aanpassingen uitgebreidere mogelijkheden voor:

- Muziekuitvoeringen
- Orgelconcerten
- Lezingen
- Vergaderingen
- Familiebijeenkomsten
- Recepties
- Openingen
- Cursussen
- Literaire bijeenkomsten
- Burgerlijke huwelijken
- Cateringfaciliteit
- Verenigingsavonden
- Tentoonstellingen
- Modeshows

De standaard opstelling bevat ca 200 plaatsen(dit is inclusief 43 plaatsen op het balkon). Deze opstelling zal voor de diverse activiteiten het meest gebruikt worden! In het gedeelte onder het balkon en in de vergaderruimte van de voorbouw is voldoende staruimte gecreëerd zodat er in de pauze en eventueel na afloop nog gelegenheid is elkaar te treffen!


standaard opstelling

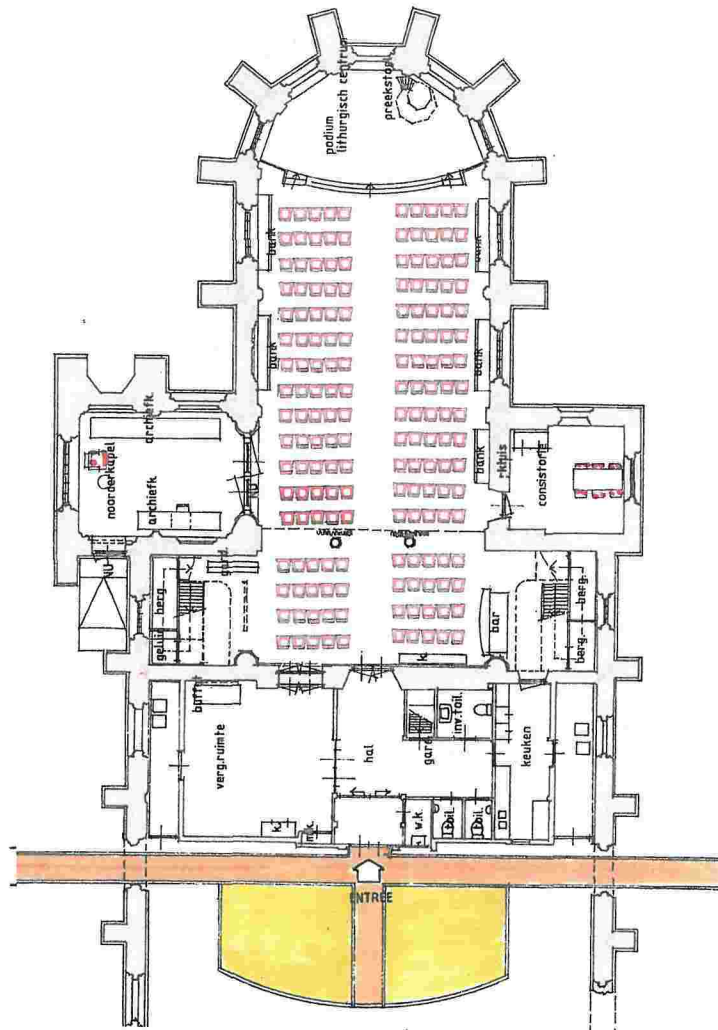

Bij speciale gelegenheden zoals bijzondere kerkdiensten en herdenkingsbijeenkomsten is een totaal aantal zitplaatsen geboden. In de getoonde opstelling zijn 257 zitplaatsen te creëren, waarvan 43 stuks op het balkon. De speciale geluidsinstallatie maakt het gesproken tot achter in de kerk hoorbaar. Tevens is het mogelijk met projectie te werken en kan de akoestiek aangepast worden aan de soort geluid (muziek, zang, gesproken woord). Bij deze maximale opstelling is het uiteraard niet mogelijk nog staruimte te reserveren.....alle beschikbare ruimte is ingezet voor toehoorders.



speciale kerkdiensten

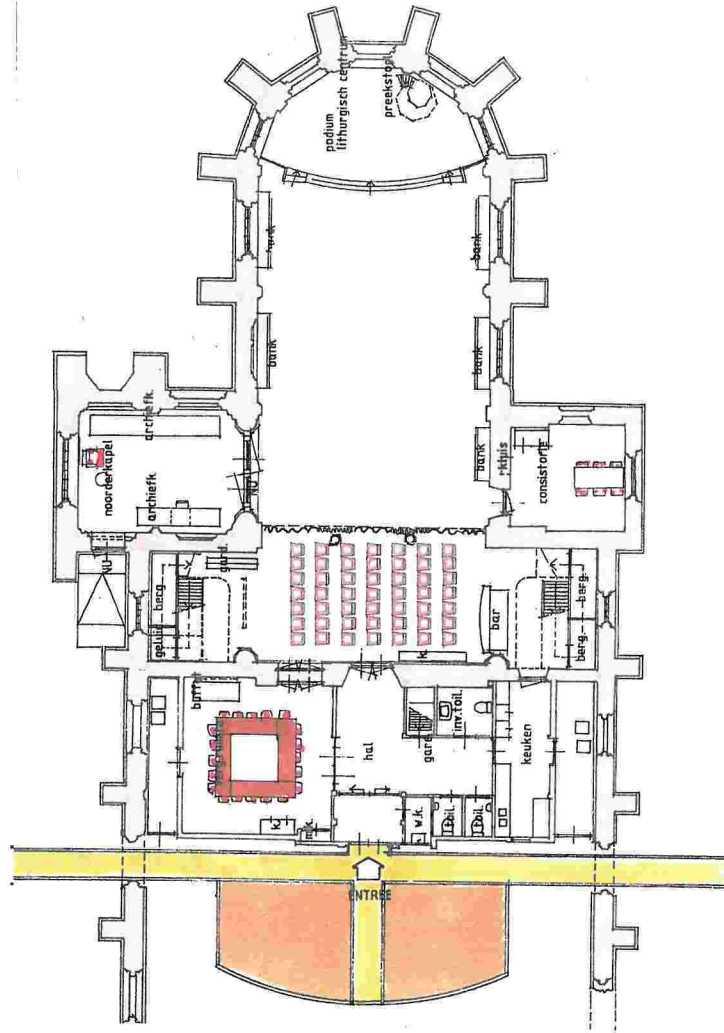


De vergader mogelijkheden zijn zeer uitgebreid. In het voorgebouw is een vergadermogelijkheid van ca 16 personen.....onder het balkon is door middel van een afscheiding in de vorm van een doorzichtige voile tussen de kolommen een vergaderplek ontstaan voor ca 60 personen. In totaal kunt u hier vergaderingen of andere activiteiten organiseren voor ca 75 personen. In deze ambiance met de speciale, voor dit doel aangelegde verlichting, is een sfeervol geheel gecreëerd. U vergadert in een intieme sfeer met alle technische hulpmiddelen die u nodig heeft terwijl u toch , door de aanwezigheid van de imposante kerkruiimte, die zichtbaar blijft door het voile, onderdeel uitmaakt van een groter geheel.



- Projectiemogelijkheden (beamers etc.)
- Moderne geluidsinstallatie
- Apparatuur voor cd opnames
- Eenvoudige doch adequate podium verlichting
- Dimmerinstallatie
- Keukenfaciliteiten voor loungefuncties, recepties en catering


vergadergebruik

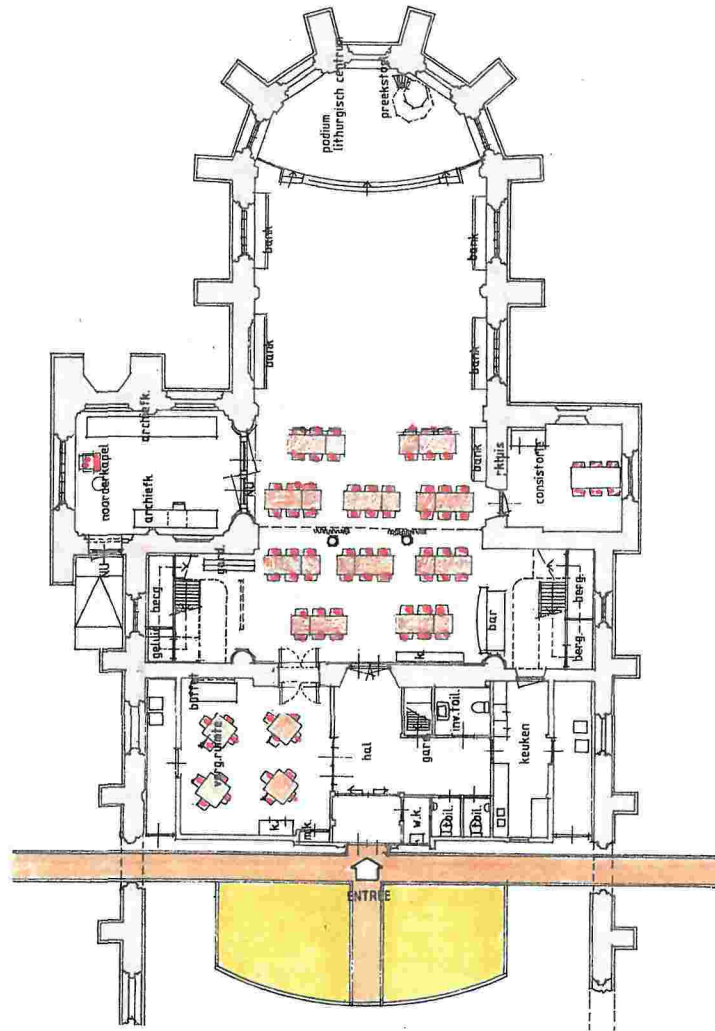

Speciaal voor bijeenkomsten met een feestelijk tintje is een opstelling gemaakt waarbij maximaal 82 personen een plaats kunnen vinden. De keuken is zodanig aangepast, met een oven een magnetron en een vaatwasser, dat elk cateringbedrijf vanuit de keuken voor de nodige maaltijden en of versnaperingen kan zorgen. In de op loopafstand gelegen parkeergarage is voldoende parkeer mogelijkheid. Ook zijn er betaald parkeerterreinen op loopafstand.




catering opstelling

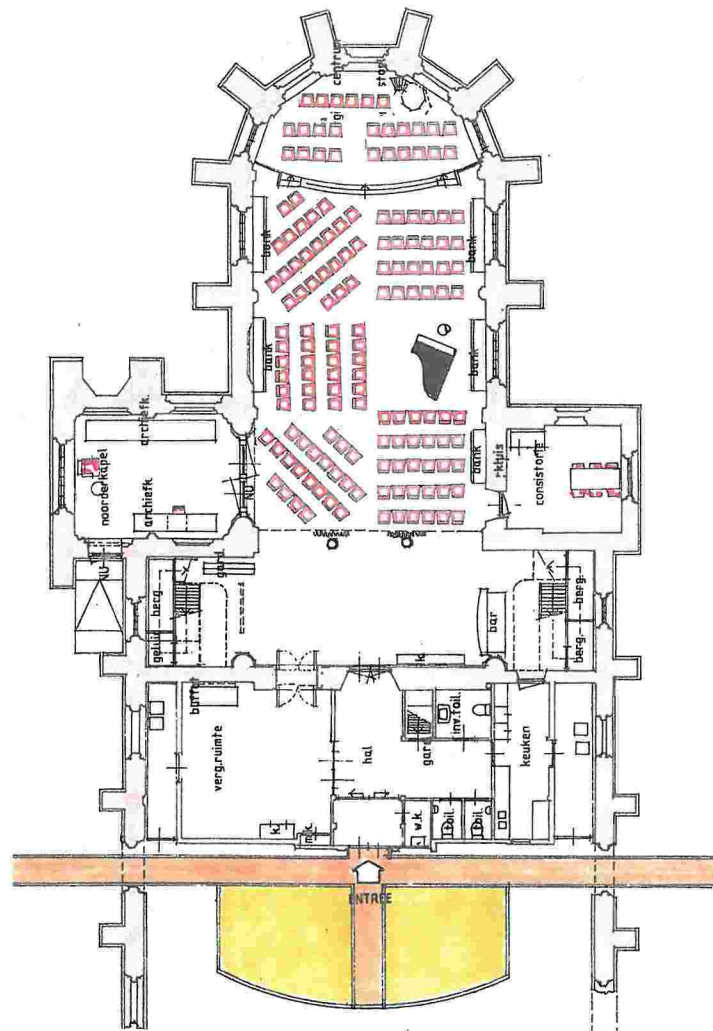

Met 180 zitplaatsen is de Ruïnekerk een uitstekende concertzaal met een opvallend goede akoestiek. Tel daarbij de uitstekende musici, de prettige ambiance en het enthousiaste publiek en het zal duidelijk zijn waarom de zondagmiddag concerten niet zelden een volle zaal trekken. Samen met de nieuwe geluidsinstallatie en het nieuwe meubilair zal de Ruïnekerk een nieuwe dimensie toevoegen aan de kwaliteit van de uitvoeringen.



midden opstelling

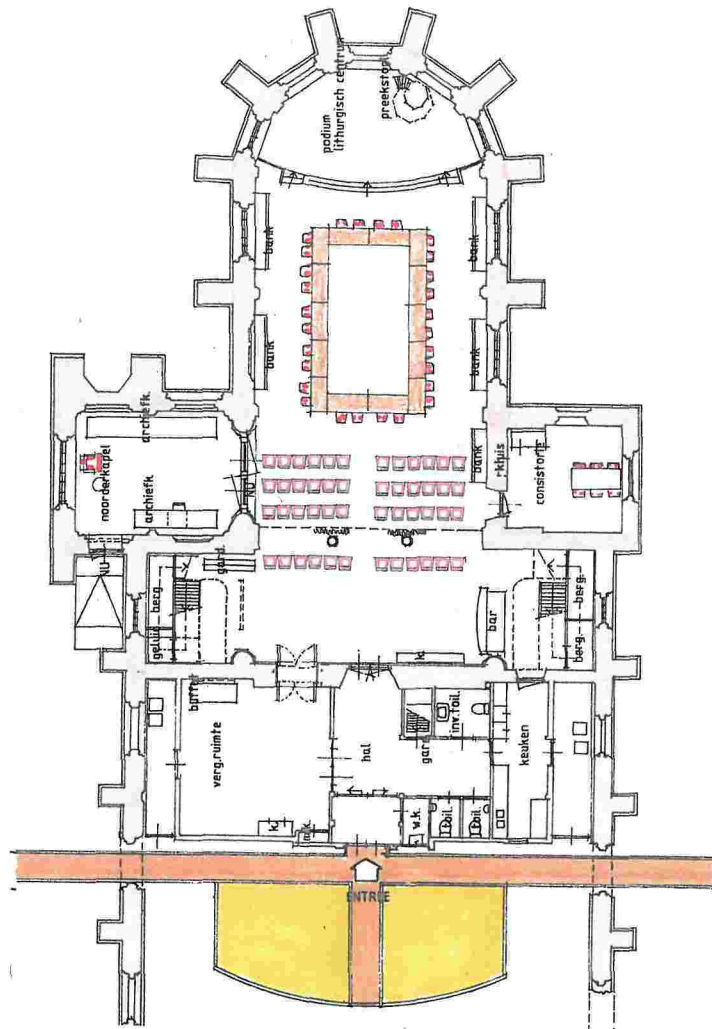


Het gebouw leent zich uitstekend voor het houden van openbare vergaderingen. Een locatie als de Ruïnekerk met op loopafstand een parkeergarage en enkele parkeerterreinen is fantastisch! In de getoonde opstelling is aan de grote vergadertafel plaats voor ca 28 personen, terwijl in het openbare gedeelte plaats is voor 48 personen.

De akoestiek in de kerk is bij uitstek geschikt voor het gesproken woord. En zelfs grotere gemeentes hebben niet zo'n imposante raadszaal met deze akoestische mogelijkheden.

De vernieuwde installatie met een beamer en projectiemogelijkheden leent zich ook bij uitstek voor presentaties aan de bevolking of aan een commissie in besloten kring. De verlichting is naar wens zakelijk of juist intiem in te stellen.

openbare vergadering of congres

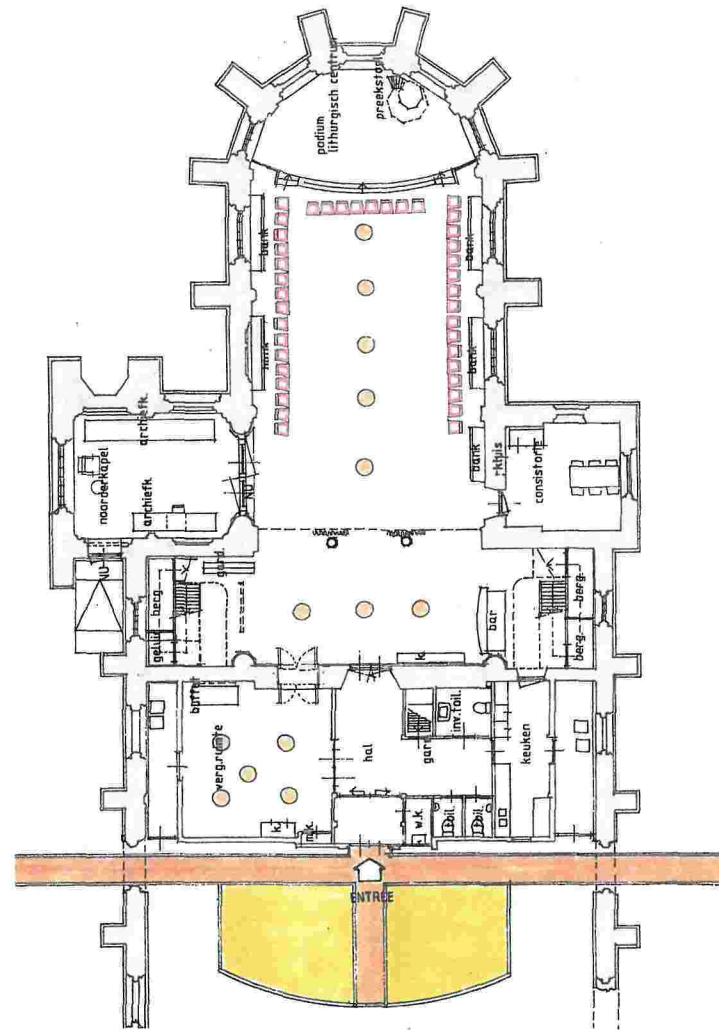

Voor de bijeenkomsten in de vorm van een receptie is een aantal staan- en zitplaatsen aangebracht. Er is rekening gehouden met de opstelling van 52 zitplaatsen en ca 250 sta- plaatsen. Vanuit de keuken kan een cateringbedrijf de drankjes en de hapjes klaarmaken en ronddelen. Met de geluidsinstallatie en de verlichting kan individueel op de behoeftes worden ingespeeld. Een mogelijkheid tot projectie van beelden is ook aanwezig! De buitengewoon imposante ambiance maakt van elke bijeenkomst iets bijzonders.

receptie opstelling



buiten activiteiten




/ Feesten en Bedrijfsevenementen

Een feest om nooit te vergeten

Iedere bijzondere gebeurtenis is een gelegenheid om feest te vieren. Een feest, waarbij gasten op fantasierijke wijze worden onthaald. Men geniet van de prachtige ambiance, de luxe, het comfort.

Kortom, de excellente smaak die tot in de kleinste details is doorgevoerd. Zo creëert men de meest spectaculaire en toch persoonlijke omgeving, waarin een exclusieve stijl de boventoon voert.



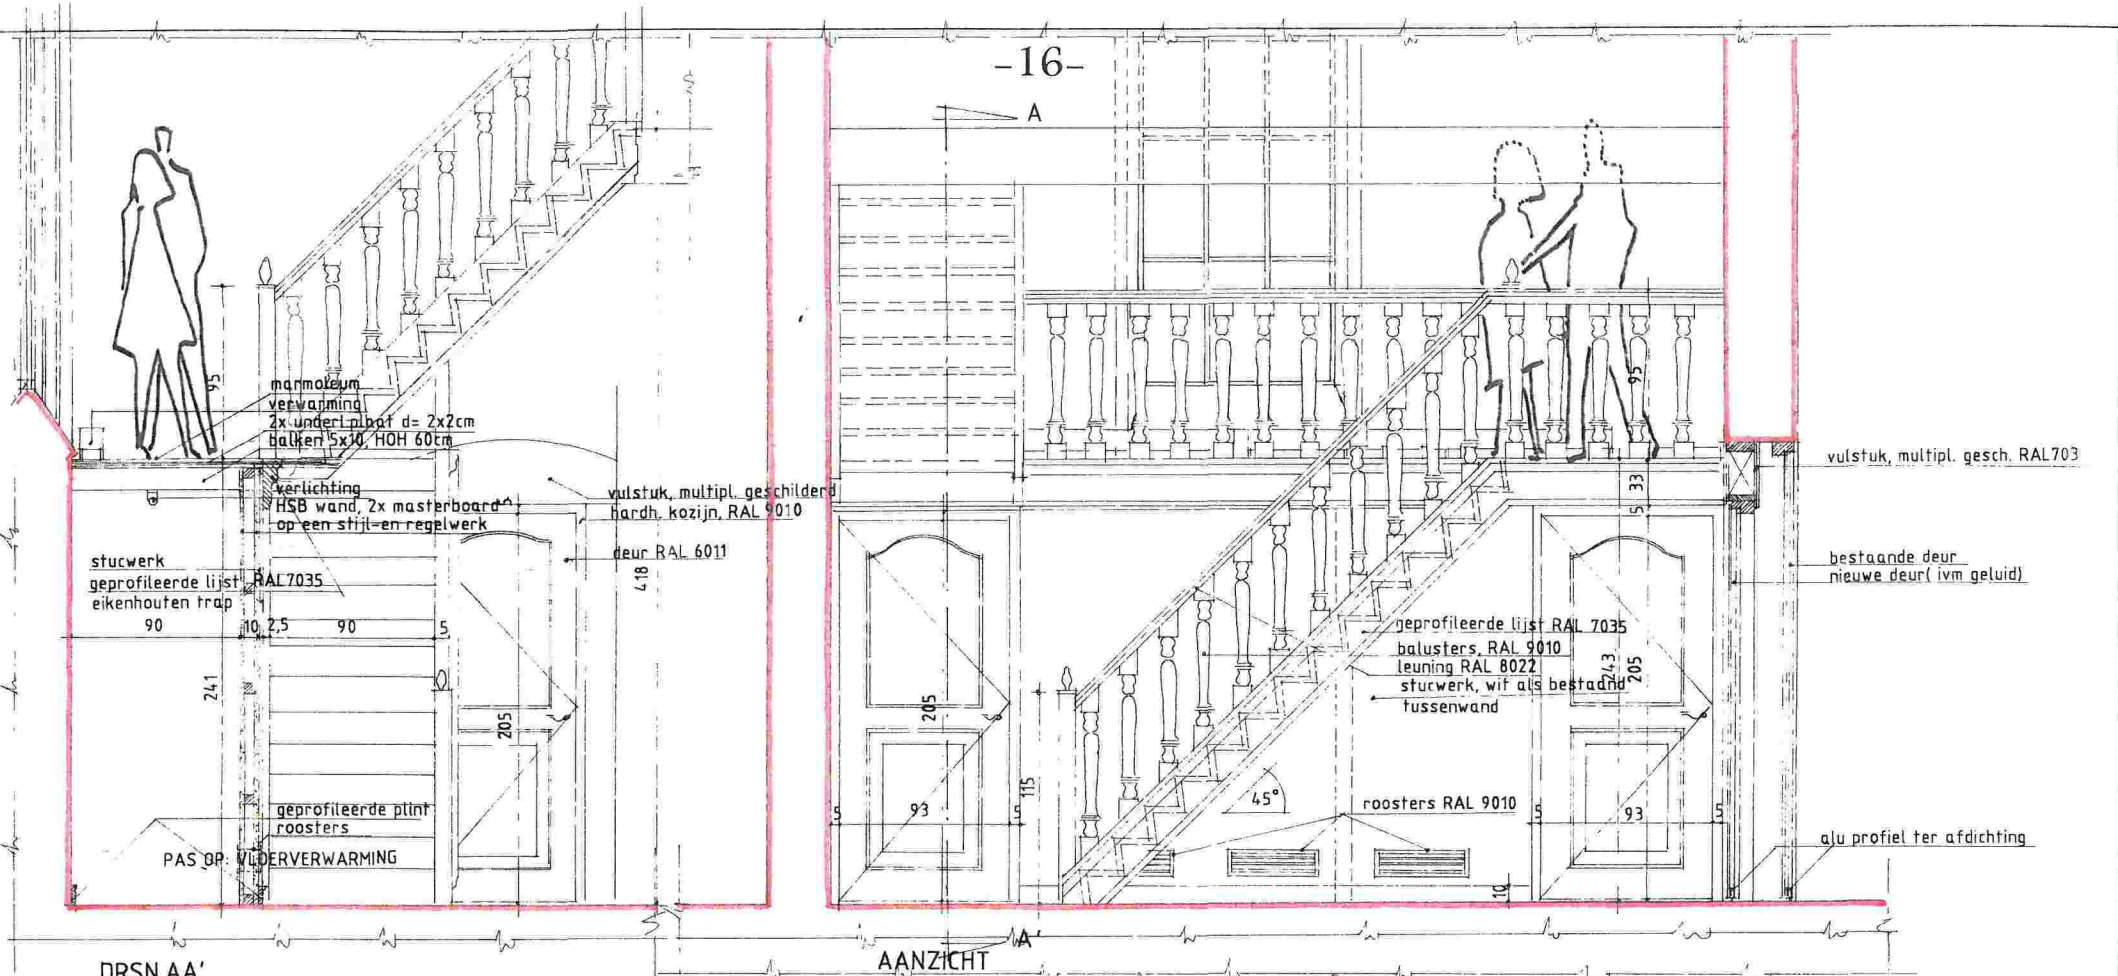


DRSN.AA'

AANZICHT

TRAP ZUIDZIJDE RUÏNEKERK

DATUM: 12-02-08 SCHAAL 1:20


MATEN IN HET WERK TE CONTROLEREN

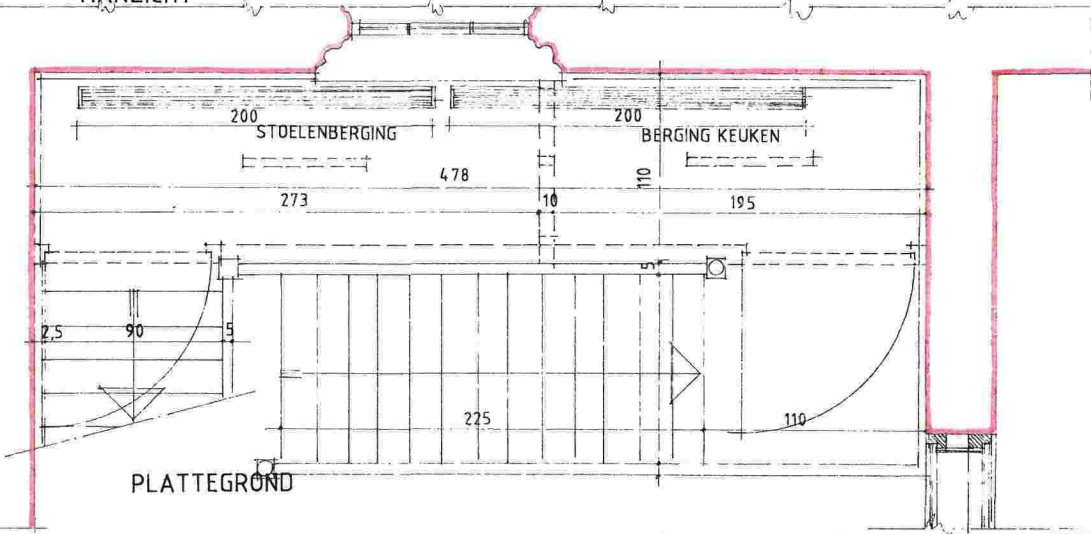

PLATTEGROND

**NIEUW AANZICHT
WAND NAAR INGANG**



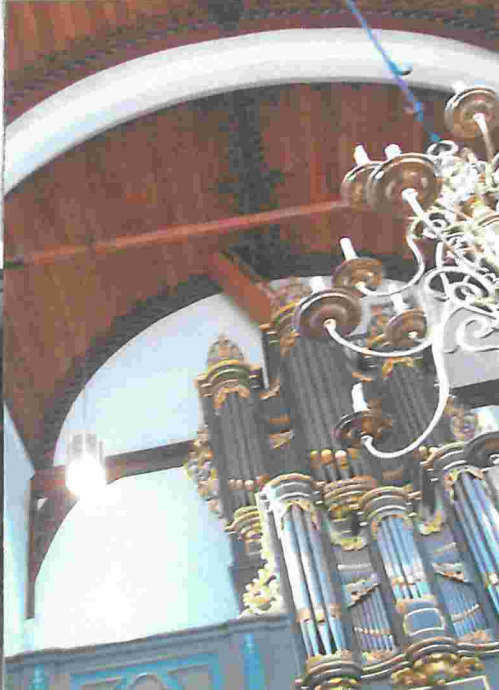

foto's interieur