


Te verwijderen bosje;  
Goed bomen verplaatsen  
naar andere locatie(s)

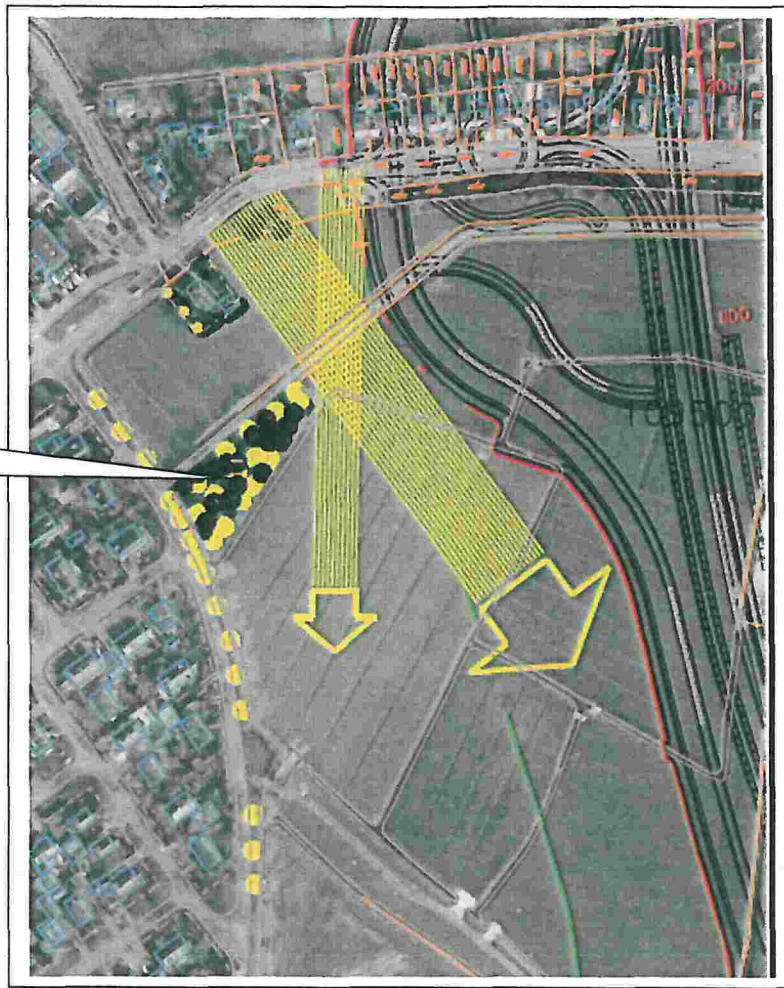


Omgelegde N9;  
invloeden op het  
landschap



PARKEREN BEDEKKT OP EIGEN TERREIN:


2

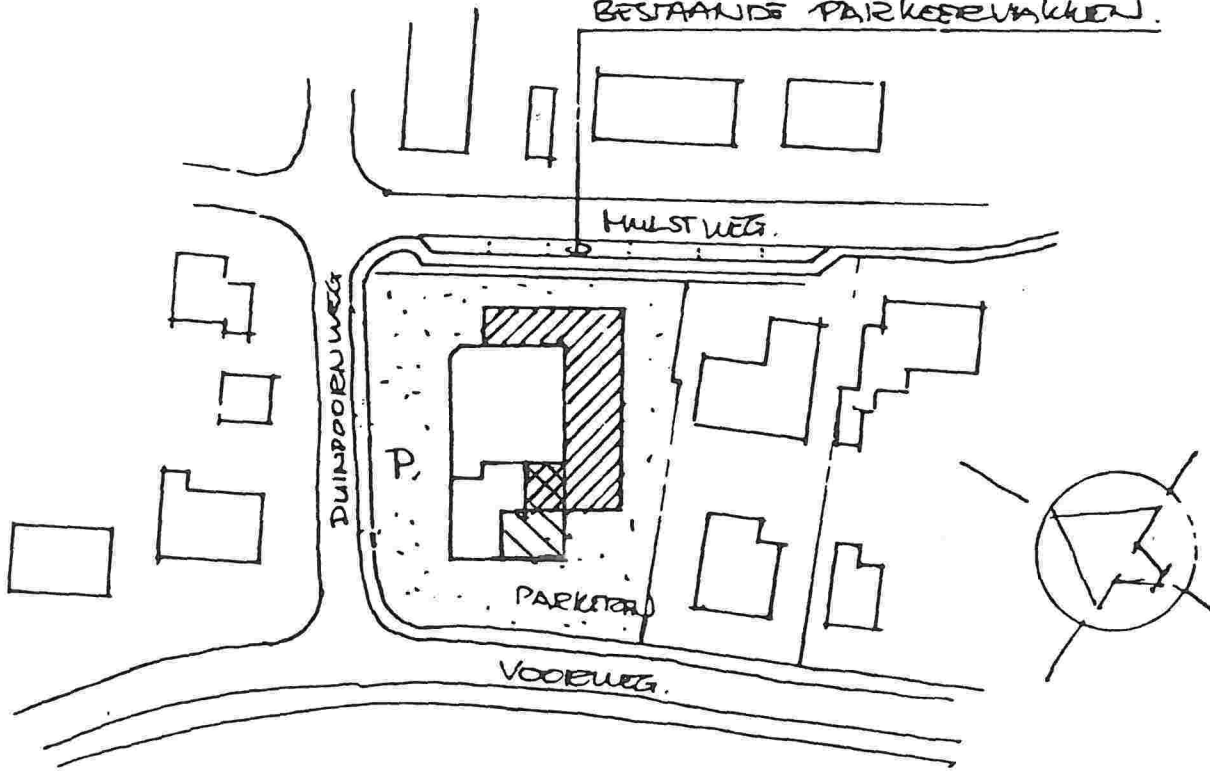BESTAANDE PARKERVAKKEN.



SITUATIE SCHAAL 1:1000.

 = gewenste uitbreiding  
 = uitbreidingsmogelijkheid conform b.p

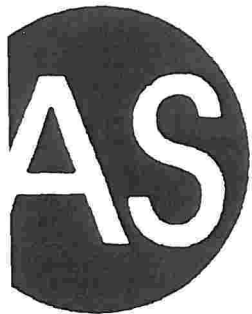

# Architektenburo Admiraal-Stoute

Bergerweg 20 1862 JV Bergen  
Tel. 072-589 57 45 Fax 072-581 72 19

UITBREIDEN EN VERBOUWEN VAN EEN BESTAAND  
BEDRIJFSPAND AAN DE VOORWEG 66 TE SCHORREL

Opdrachtgever: FIRMA BREEN VOORWEG 66 SCHORREL

Datum: 19-11-08 School: 1:100

Opdracht: 26-11-2008 / 28-11-08.

SCHETSONTWERP

Blad: 01