




CREATIO LEIJEN
BOUWKUNDIG ONTWERP

St. Antoniusstraat 33a
1861 LD Bergen (rnh)
M (06) 46243121
E daniel.leijen@gmail.com




opdrachtgever	Hotel Zuiderduin	project nr	083-11	formaat	A3
	Egmond aan Zee	datum	10-05-2012	schaal	1:1000
project	Hotel Zuiderduin / Parkeergarage Torenscuin	A		I	
	Egmond aan Zee	B		E	
onderdeel	Schetsontwerp	C		tekening nr	
	Situatie	D			
getekend	Daniel Leijen	E			SO-01

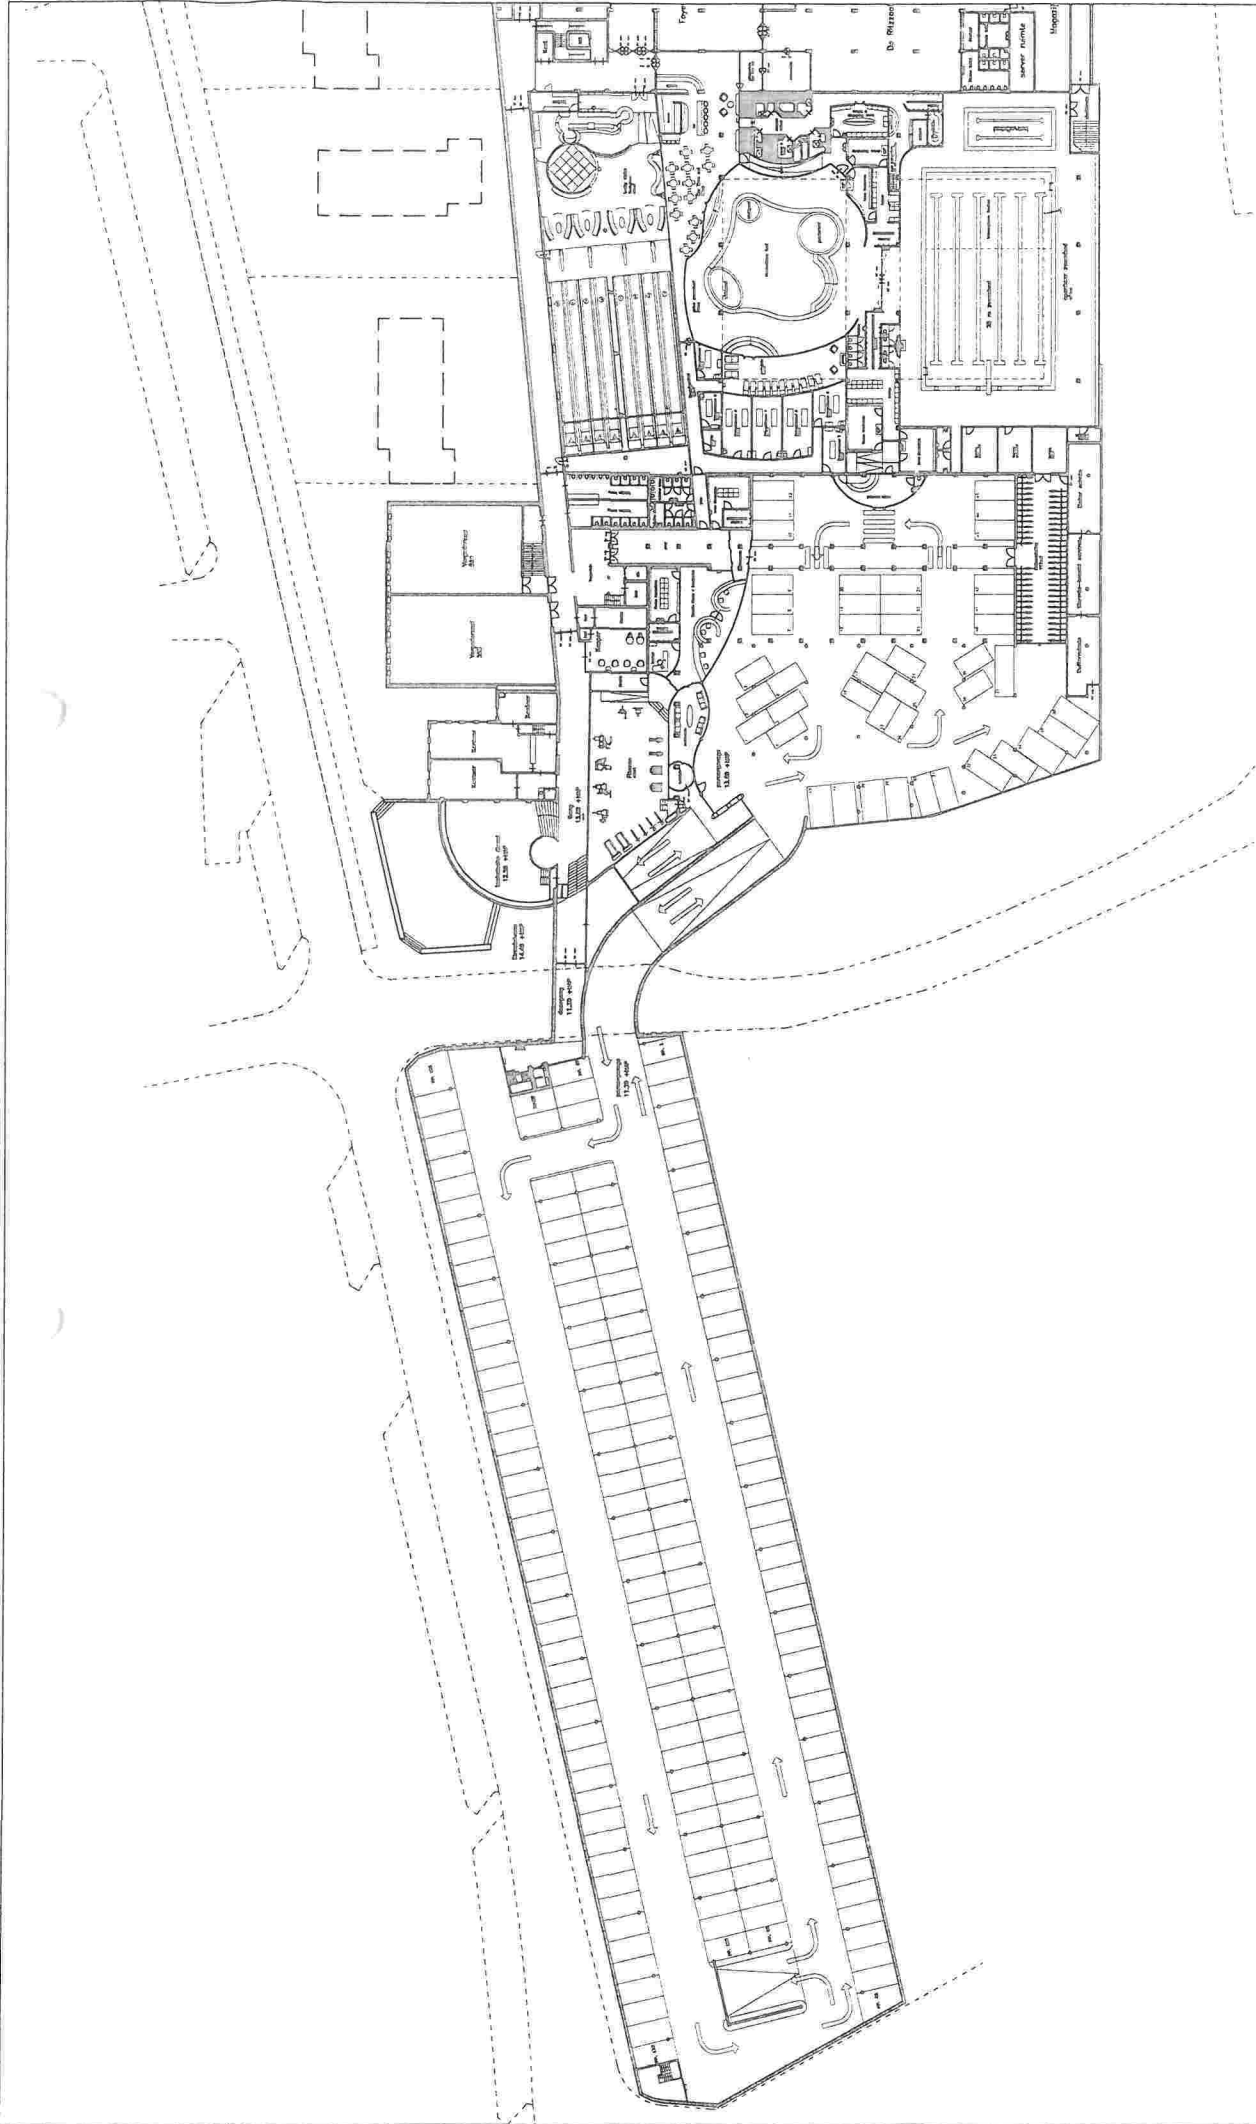

CREATIO LEIJEN
BOUWKUNDIG ONTWERP

St. Antoniusstraat 35a
1861 LD Bergen (nl)
M (06) 4624312
E daniel@creatioleijen.nl

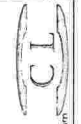

opdrachtgever	Hotel Zuiderduin	project nr	083-11	format	A3
project	Egmond aan Zee	datum	10-05-2012	schaal	1:600
ontwerper	Hotel Zuiderduin / Parkersgrage Torensluin	A		F	
getekend	Egmond aan Zee	B		F	
	Schetsontwerp	C			
	Souffléplan totaal	D			
	Daniel Leijen	E			

SO-02

