


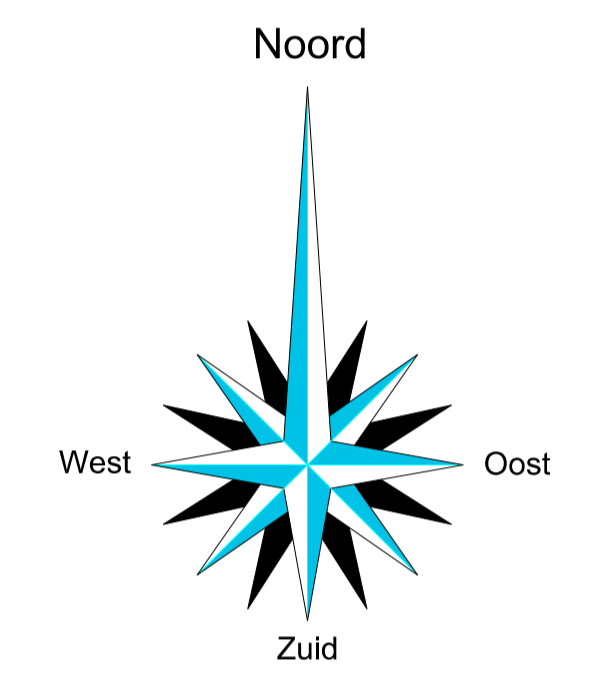


**PARKEERBALANS**

Maaiveld parkeren	141 pp
Reeds aanwezig	41 pp -
Totaal nieuw op maaiveld	100 pp
Gebouwde parkeervoorziening	56 pp ±
Totaal voor nieuwe ontwikkeling	156 pp



**LEGENDA**

	bestaand	nieuw
Nieuwbouw		3620 m2
Woningen	3312 m2	
Bijgebouwen	11 m2	
Water	3622 m2	85 m2
Verharding betontegels	602 m2	1110 m2
Verharding asfalt	297 m2	587 m2
Verharding betonstraatstenen	110 m2	1140 m2
Verharding straatklinkers	1826 m2	2763 m2
Sierbestrating	268 m2	601 m2
Plantsoen / tuin	1570 m2	3700 m2
Gazon	1644 m2	3305 m2
Bosplantsoen	196 m2	1900 m2
Totaal plangebied	13458 m2	18811 m2
Exploitatiegrens 23274 m2		
Voorstel nieuwe eigendomsgrenzen		

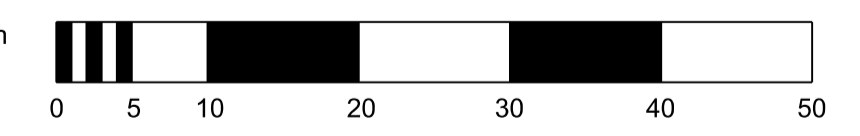

omschrijving: **Voorontwerp**

werk:	De Marke	tekening nr.:	
gemeente:	Bergen (NH)	project:	279.003 - 103
getekend: kwo	datum: 12-02-2013	formaat: A1	schaal: 1:500

Wanraaij 4, Andelst  
 Postbus 7, 6675 ZG Valburg  
 Tel: 0488-470170  
 Fax: 0488-470172  
**Infra3 ID**  
 civieltechnisch adviesbureau

**CORESTA GROUP**  
 corporate real estate strategy