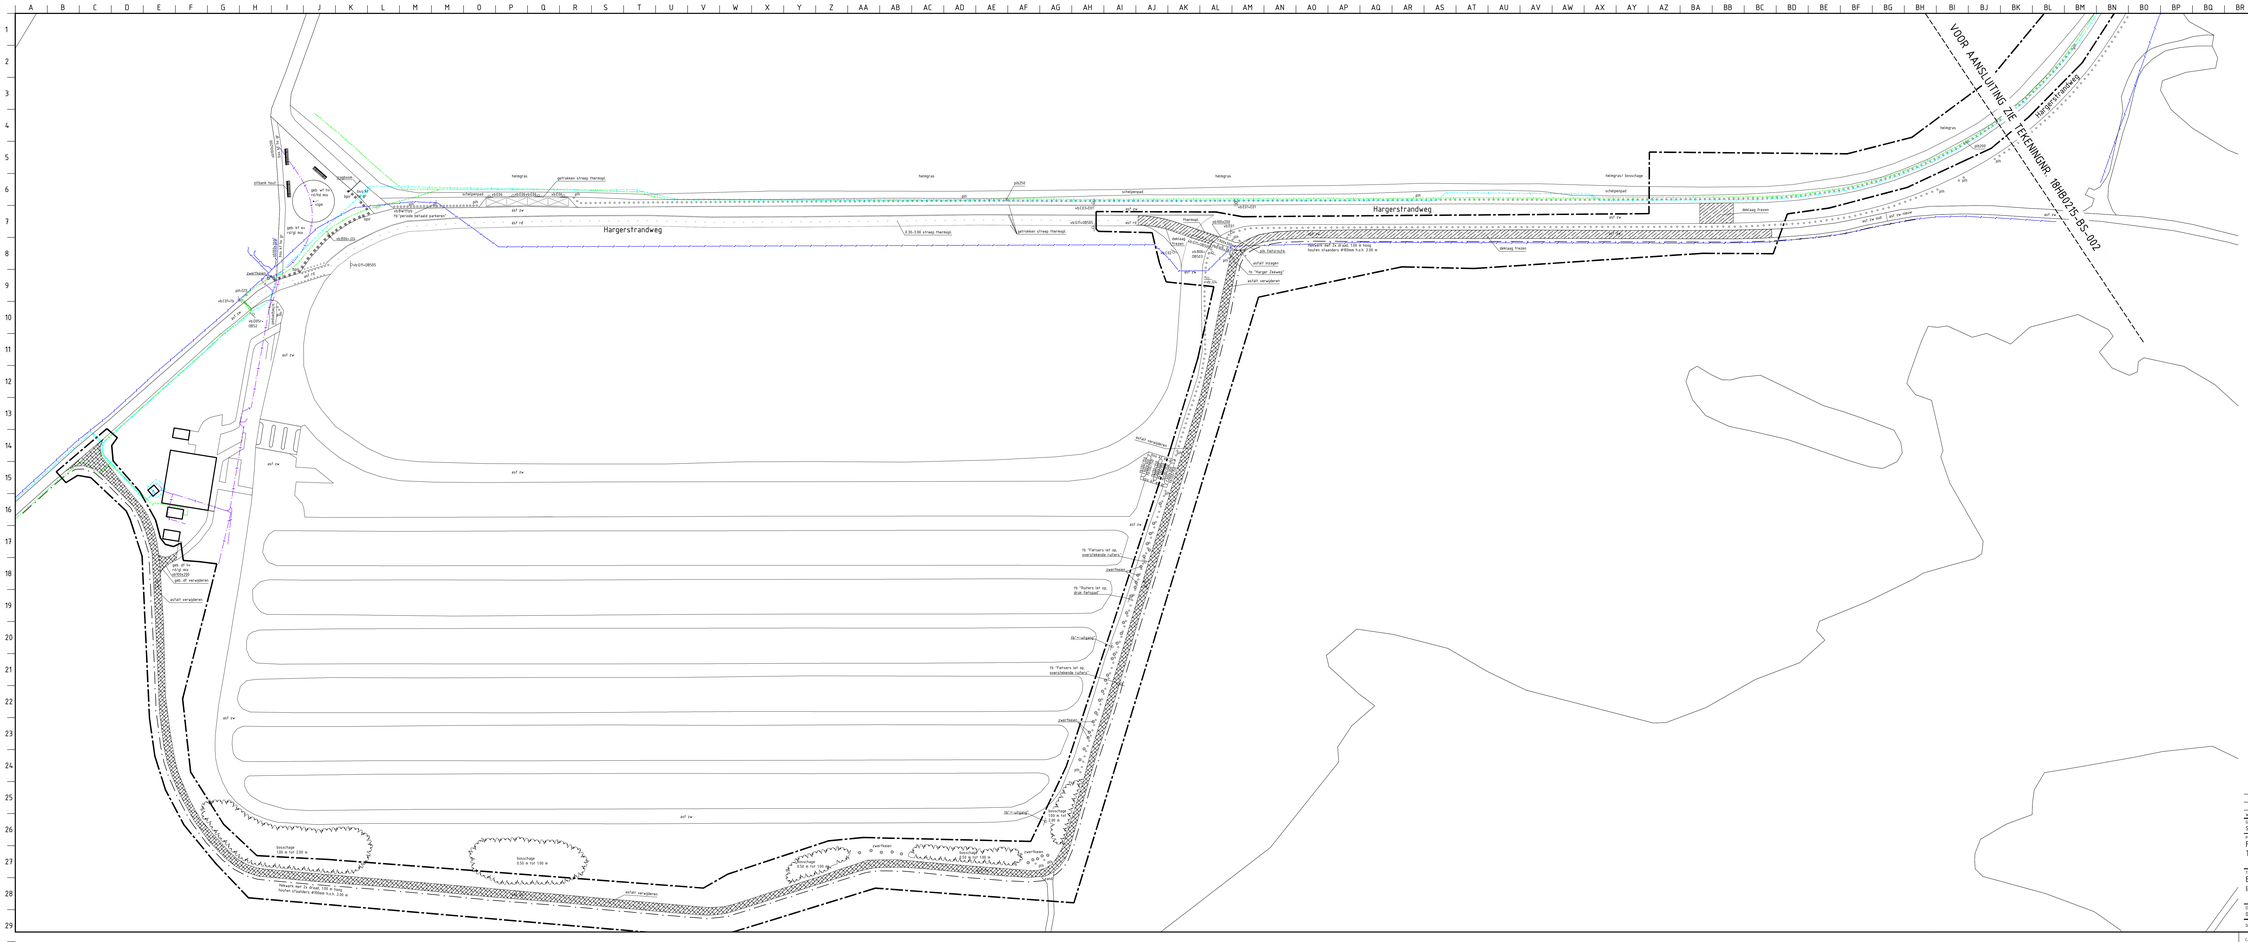
Hargerstrandweg
VOOR AANSLUITING ZIE TEKENINGNR. 18H80275-BS-002
Hargerstrandweg
helgras
schelpenpad
asf 2v
asf rd
asf 1v
asf 1v
asf 2v
asf 2v
asf 2