


Bestemmingsplan Herenweg 273A

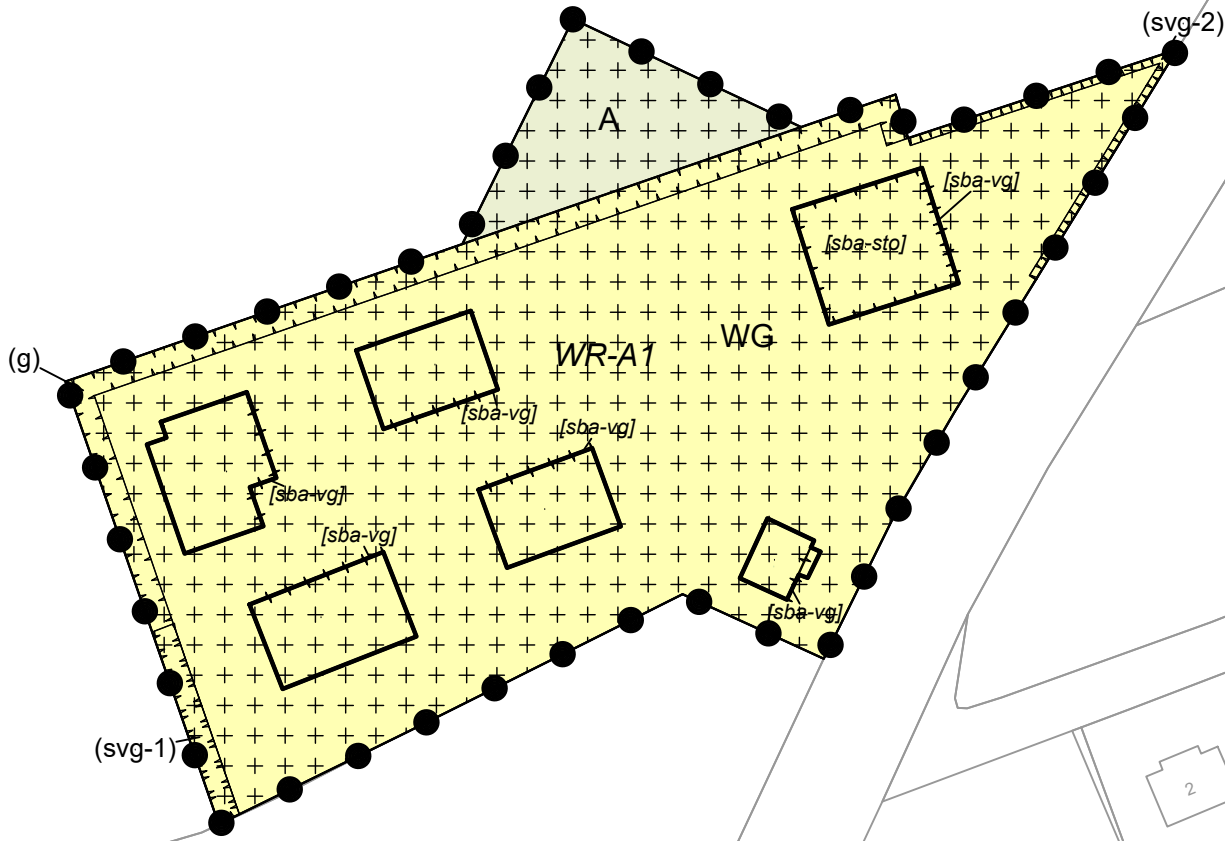

Plangebied

Herenweg 273A

Enkelbestemmingen

A Agrarisch

WG Woongebied

Dubbelbestemmingen

+ WR-A1+ Waarde - Archeologie 1

Functieaanduidingen

(g) groen

(svg-1) specifieke vorm van groen - 1

(svg-2) specifieke vorm van groen - 2

Bouwvlakken

bouwvlak

Bouwaanduidingen

[sba-sto] specifieke bouwaanduiding - stolp

[sba-vg] specifieke bouwaanduiding - voorgevel

Ondergrond (BRK)

d.d. 18-09-2020

Plan id : NL.IMRO.0373.BPG09020Herenw273A-CO01

Status : Ontwerp

Datum : 22-03-2021

Papierformaat : A4

Schaal : 1:1000

