


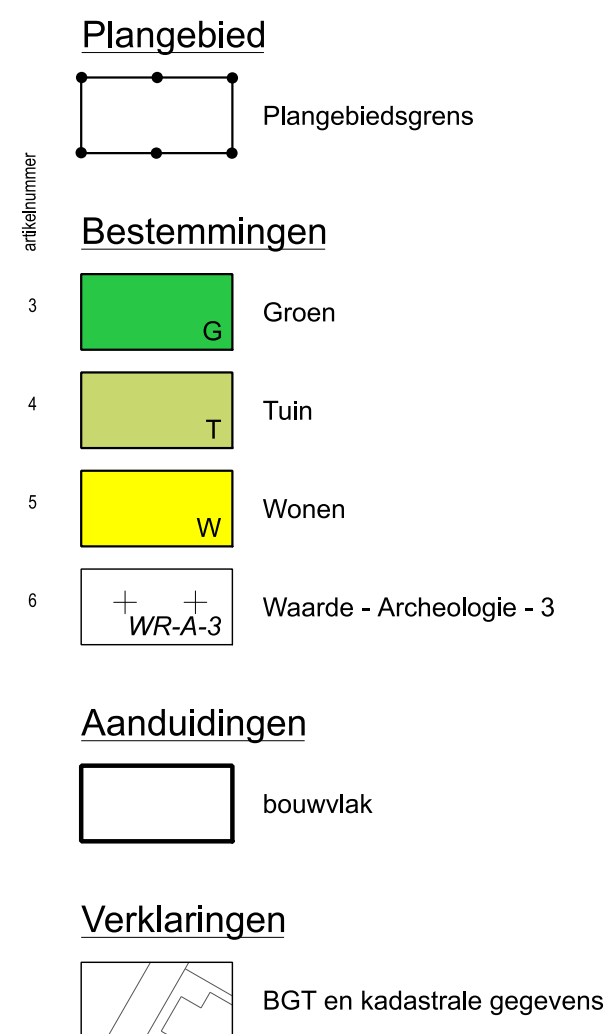

 bureau voor ruimtelijke ordening en advies Brabantsestraat 17 3812 PJ Amersfoort telefoon 033 465 45 31 e-mail info@bu-ro.nl	projectnummer: 0373-07	
	tekeningnummer: 0373-07-P01	
	IDN: NL.IMRO.0373.BPHerenweg102az-C001	
	datum: mei 2024	schaal: 1:1000
status: vastgesteld		formaat: A3