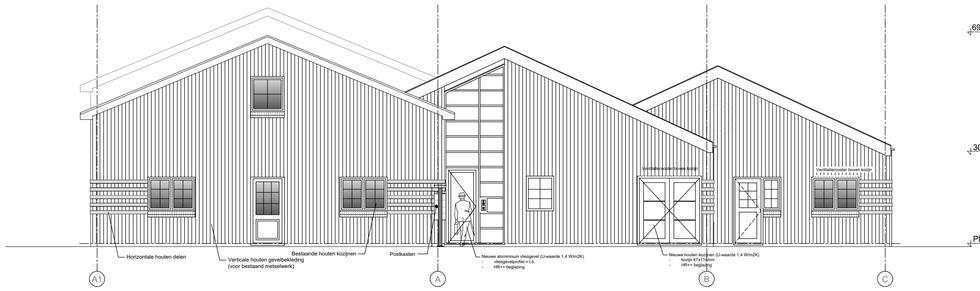

Noordoostgevel nieuw

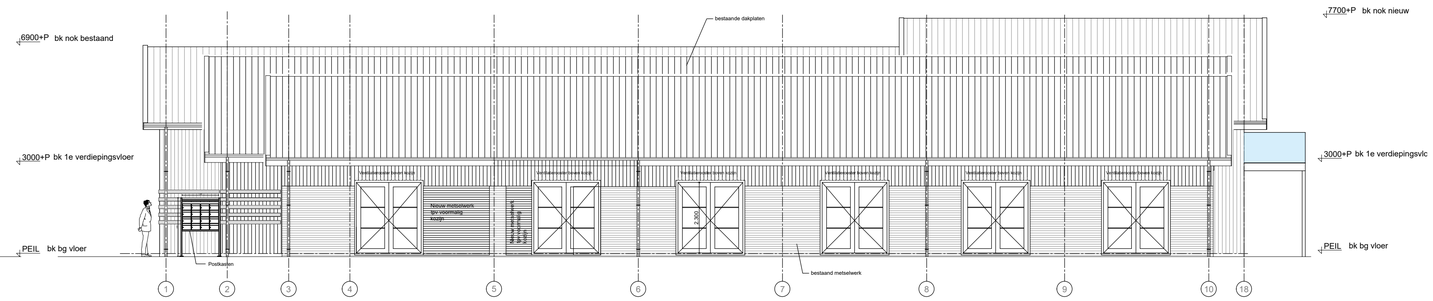

Noordwestgevel nieuw

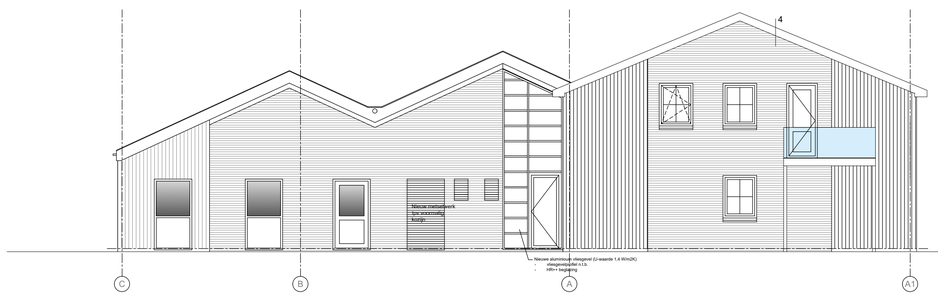

Zuidwestgevel nieuw

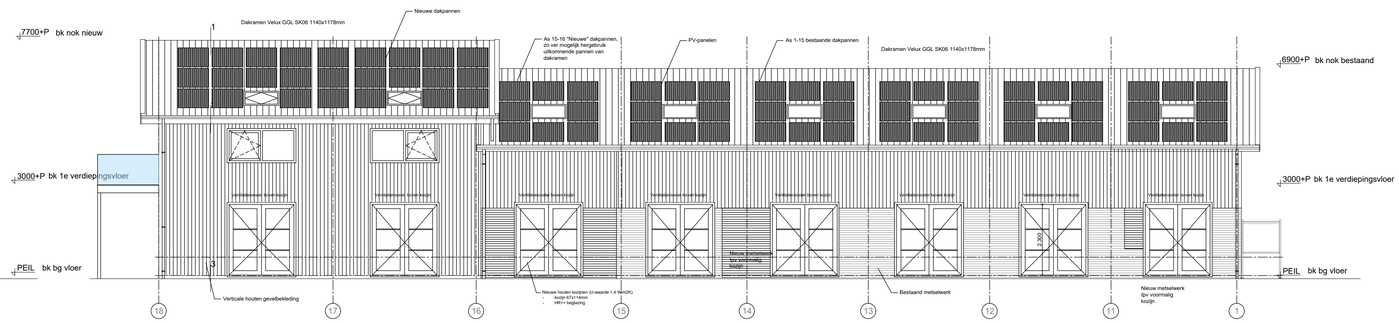

Zuidoostgevel nieuw

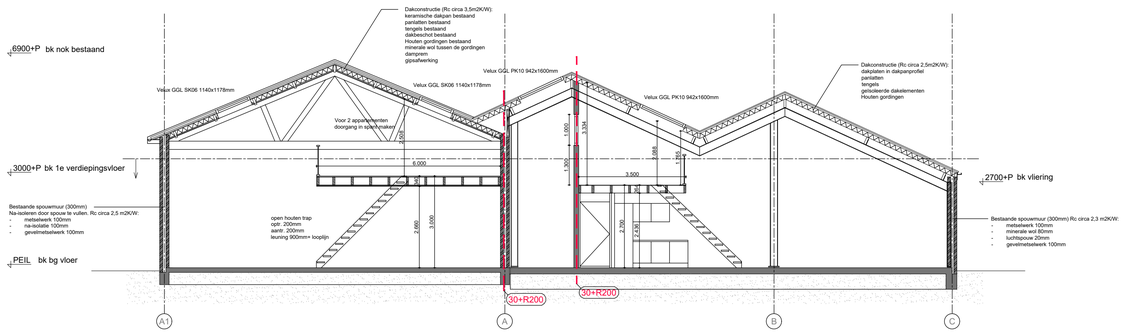

Doorsnede A-A

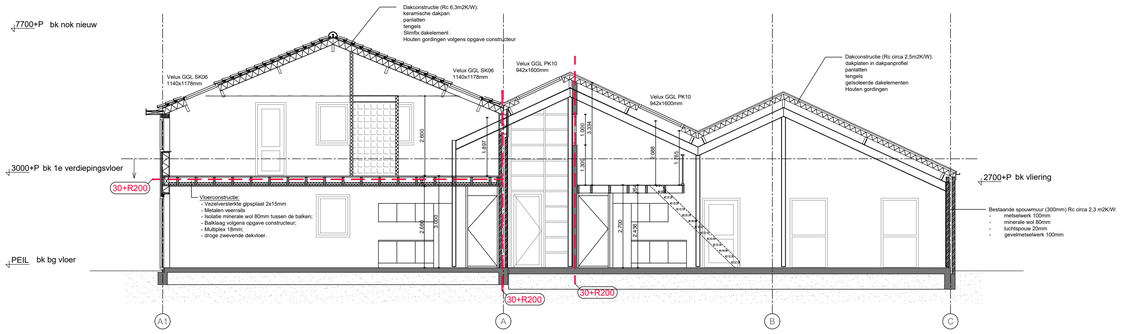

Doorsnede B-B

Bouwkundig Adviesbureau W. Alberts
Kruiskamplaan 114 1911 LN UITGEEST
Tel. 0251 - 31 99 45
e-mail: info@albertsadvies.nl

Alberts Advies
BOUWKUNDIG ADVIESBUREAU

AANVRAAG OMGEVINGSVERGUNNING
Verbouwing en uitbreiding
Rijksweg 47a te Schoorl

GETEKEND: WVA
SCHAAL: 1:100
DATUM: 28-02-2024
FORMAAT: A1

PROJECTNUMMER
2022-018

TEKENINGNUMMER
AO_03

NIEUWE TOESTAND, Gevels en Doorsneden