


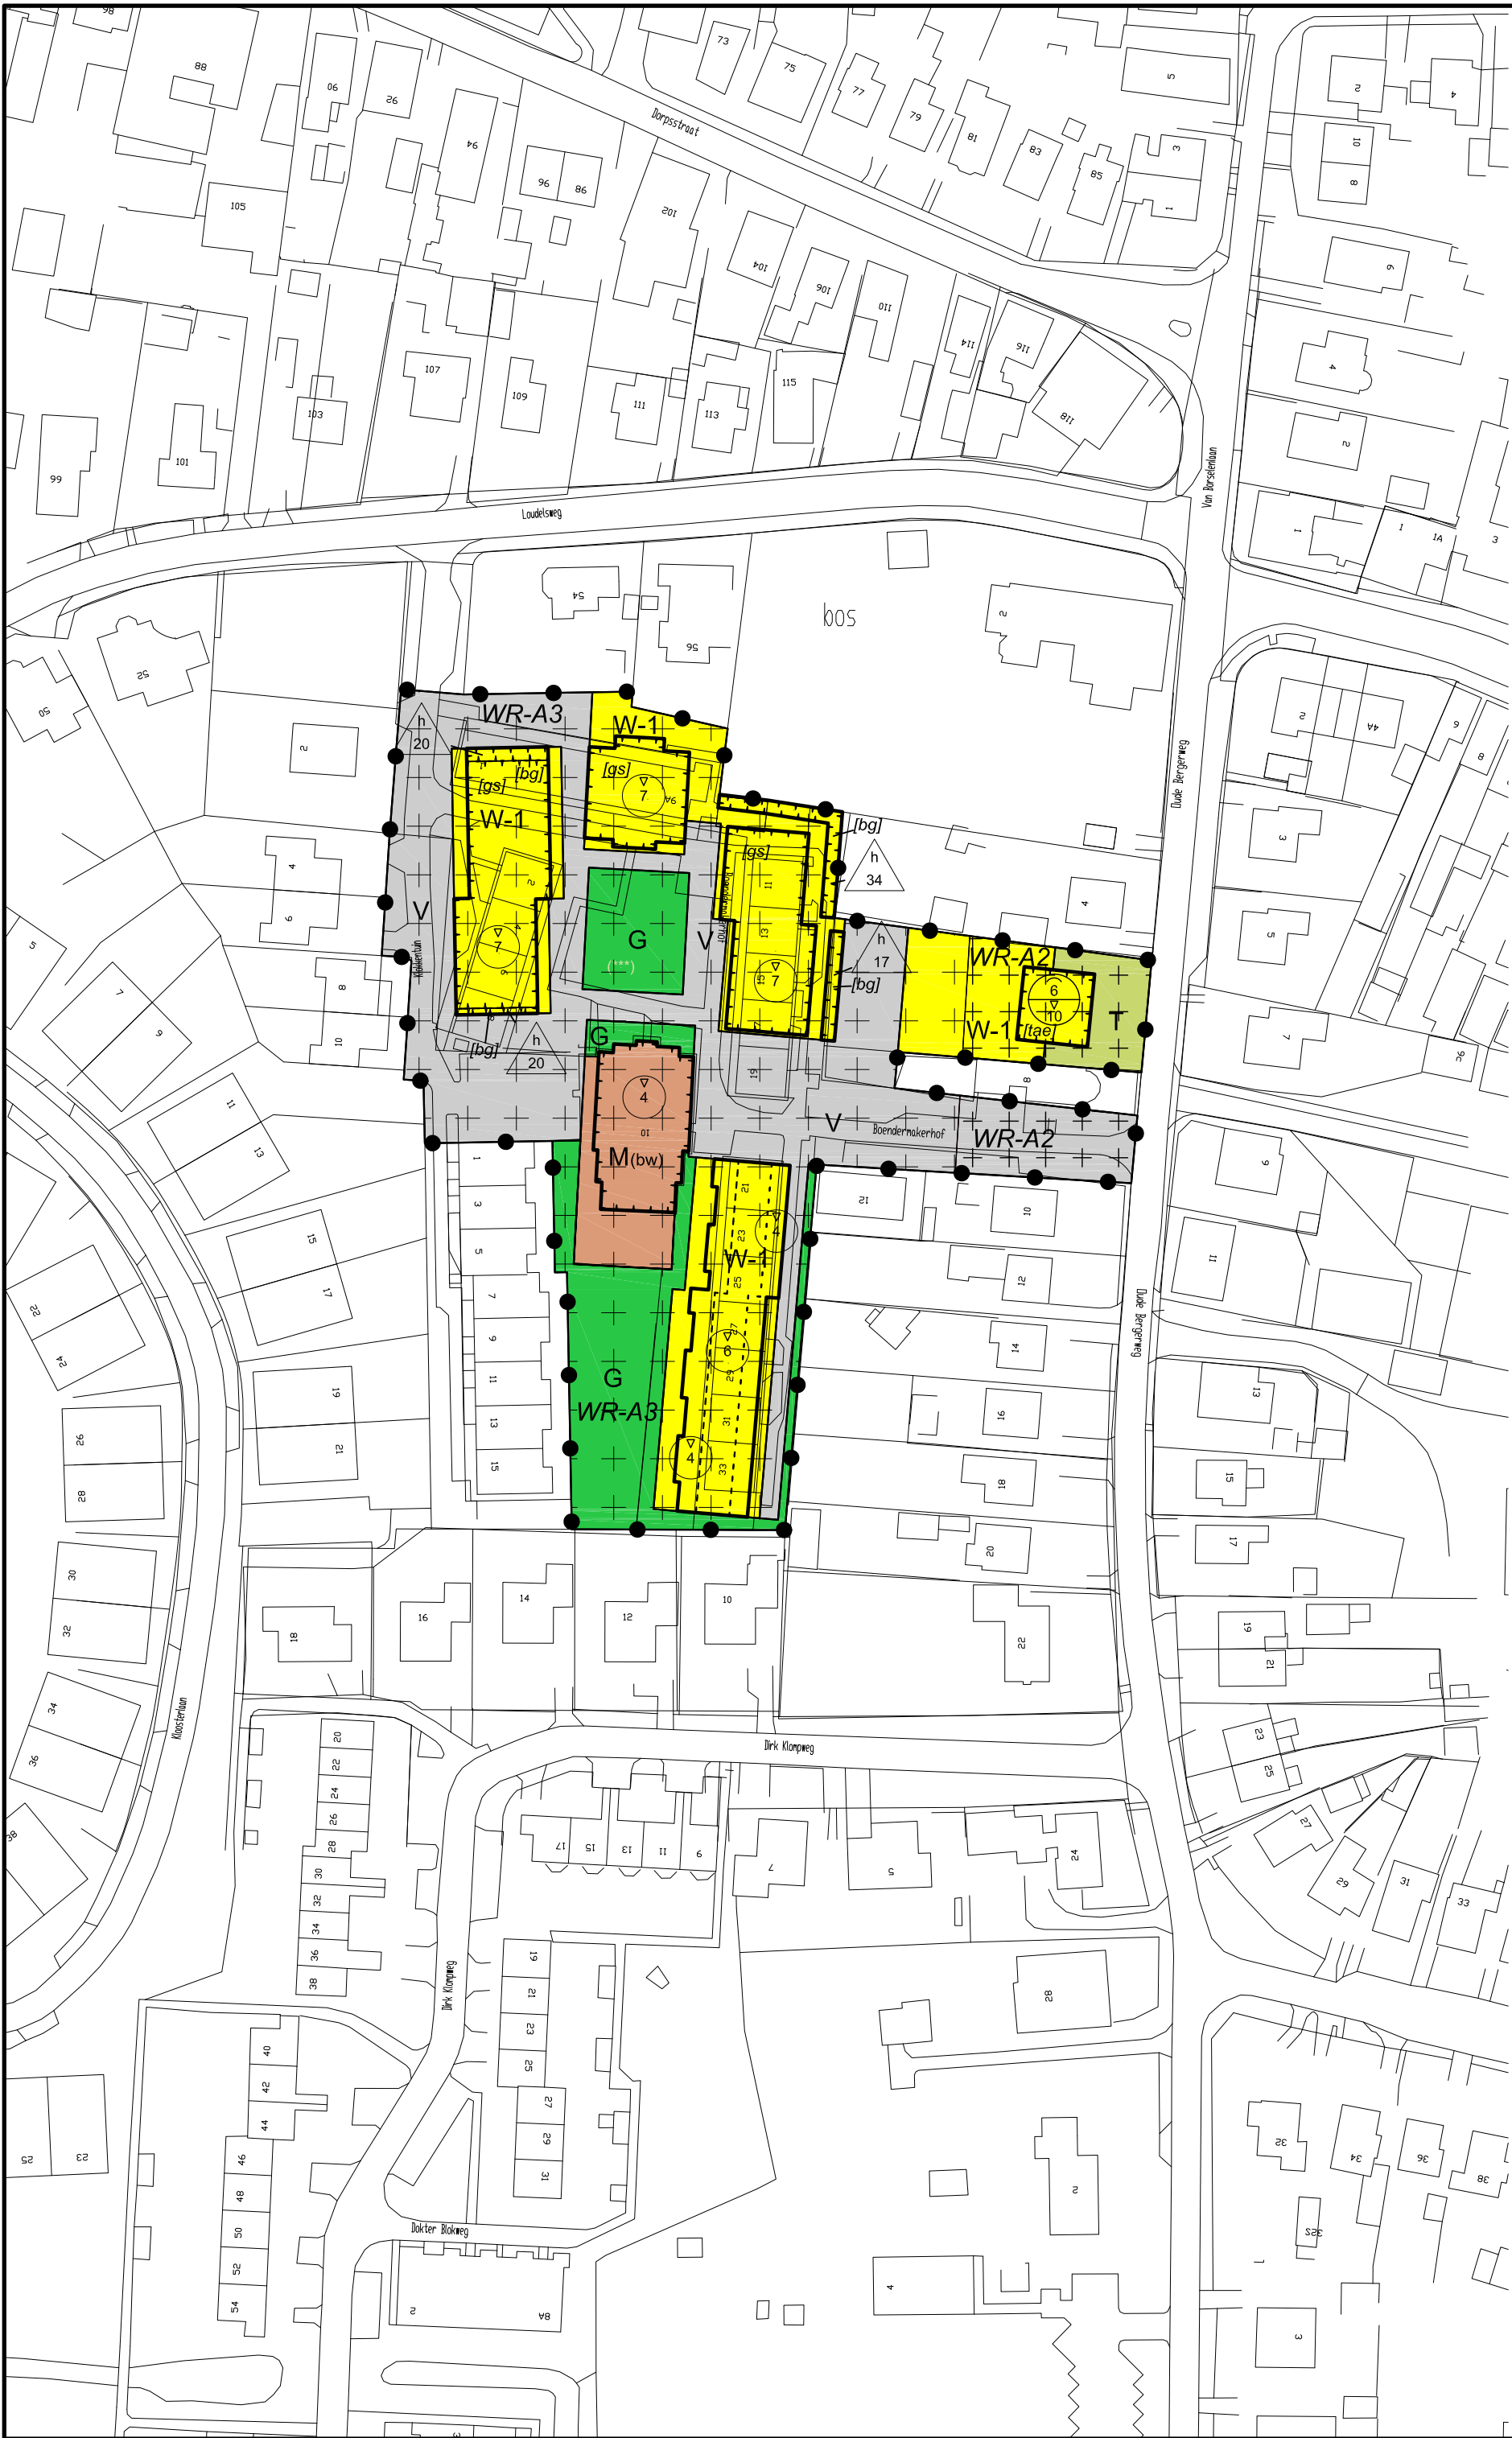

Plangebied

● ● ● Grens plangebied

Bestemmingen

- G Groen
- M Maatschappelijk
- T Tuin
- V Verkeer
- W-1 Wonen - 1

Dubbelbestemmingen

waarde - Archeologie

- WR-A2 Waarde - Archeologie 2
- WR-A3 Waarde - Archeologie 3

Aanduidingen

--- aanduidingsgrens

functieaanduidingen

(bw) bedrijfswoning

bouwwlak

▭ bouwwlak

bouwaanduidingen

[bg] bijgebouw

[gs] gestapeld

[tae] twee-aan-een

maatvoering

--- maatvoeringsvlak

7 maximale bouwhoogte

6 maximale goot- en bouwhoogte

h 20 maximum bebouwd oppervlak (m2)

Verklaringen

▭ topografie




BG
SV

bureau voor
STEDENBOUW

Gemeente Bergen
bestemmingsplan Boendermakerhof
vastgesteld

datum : 10 februari 2012
schaal : 1 : 1 000
projectnummer : 12-082

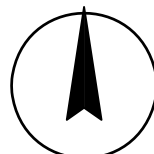

getekend : F. van Kleef
formaat : A2
tekening : BP-1