

werk: 1507

Verbouw natuurwinkel
Nesdijk 20b
1861 MK Bergen



opdrachtgever:

dhr. J. Verduin
Nesdijk 20b
1861 MK Bergen

onderdeel:


Gevels
bestaand

voorgevel (west)

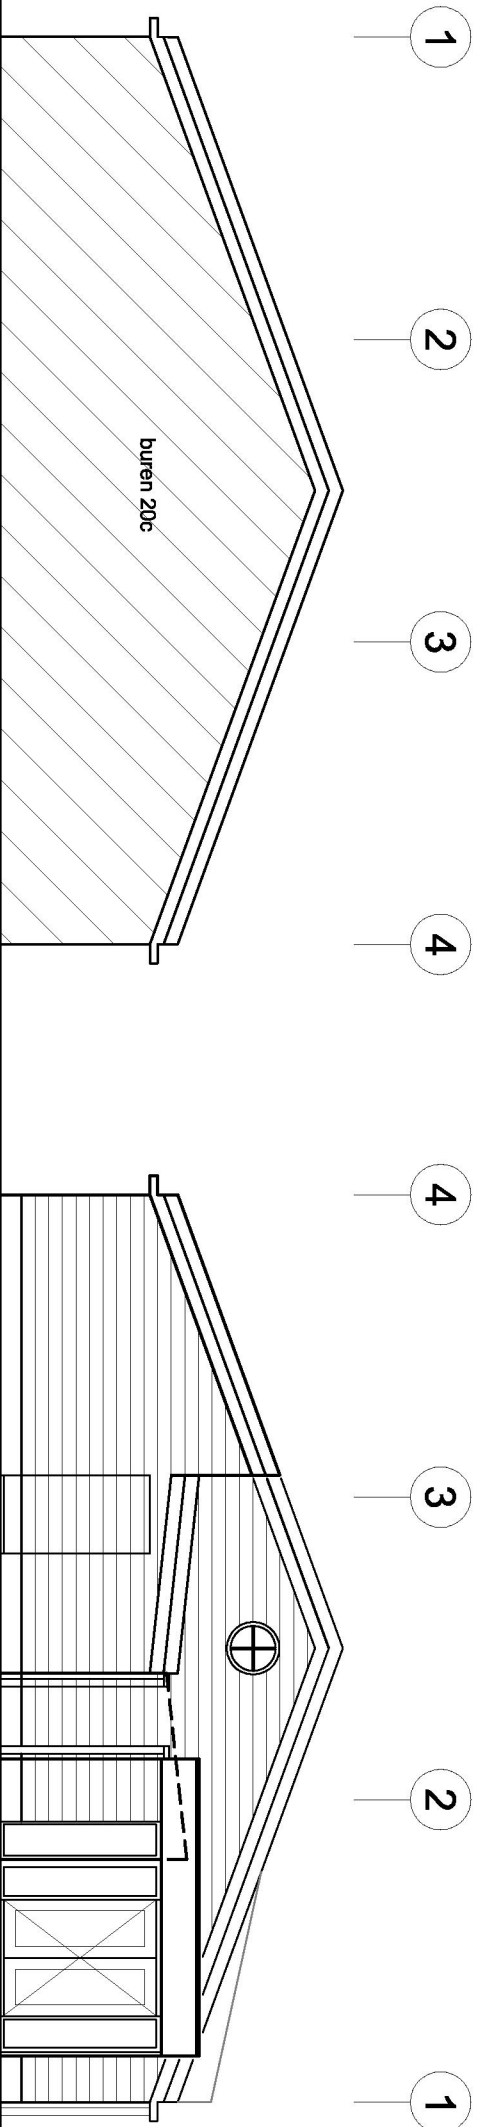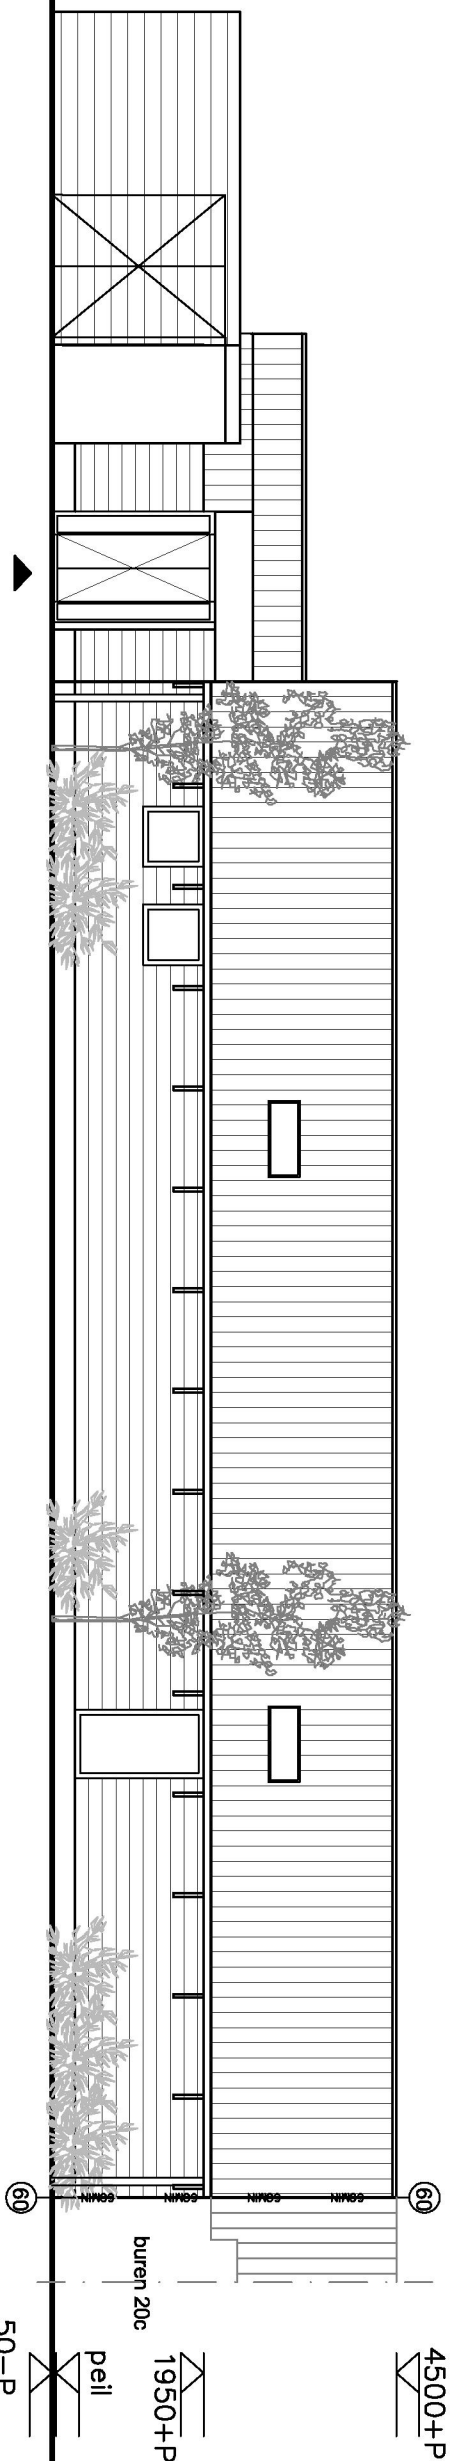


zijgevel (zuid)

zijgevel (noord)

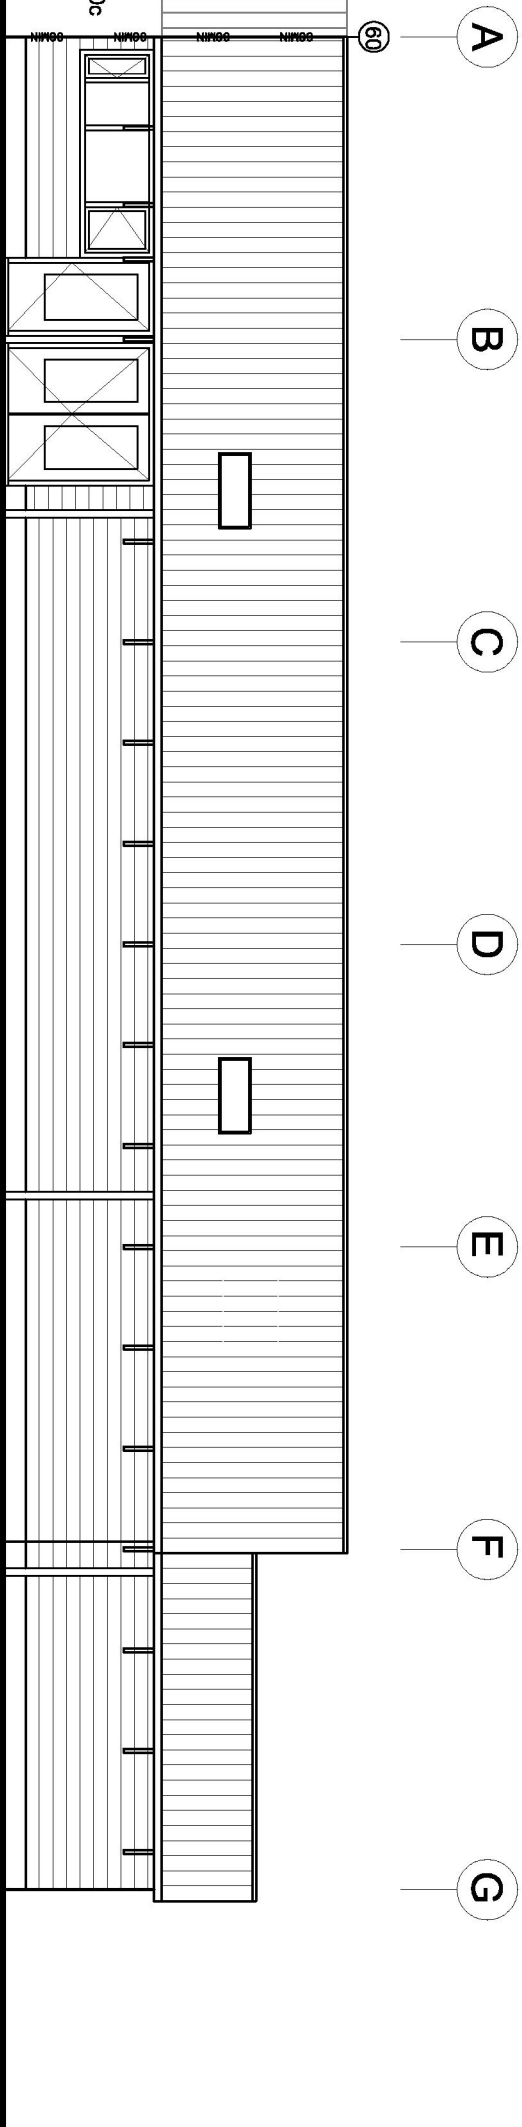

achtergevel (oost)

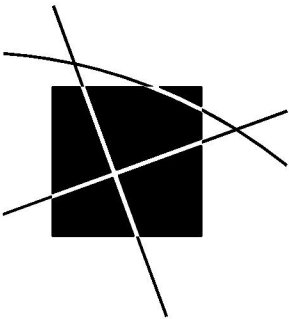

carree
ARCHITECTEN BNA

■ Musical 23, 1507 TS Zaandam
■ 075 670 06 95 | 075 612 58 85
■ fax 075 612 54 88
■ info@carree-architecten.nl
■ www.carree-architecten.nl

schaal: 1:100
afm.: A3
datum: 07-02-2015
wijz. a:
b:
c:
d:
e:
f:
g:
h:

tekening: 302B