

werk: 1507

Verbouw natuurwinkel
Nesdijk 20b
1861 MK Bergen


opdrachtgever:

dhr. J. Verduin
Nesdijk 20b
1861 MK Bergen

onderdeel:

Situatie


bestaand

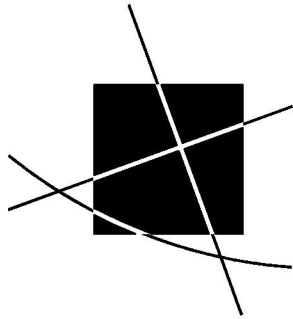

carree
ARCHITECTEN BNA

■ Musical 23, 1507 TS Zaandam
■ 075 670 06 95 | 075 612 58 85
■ fax 075 612 54 88
■ info@carree-architecten.nl
■ www.carree-architecten.nl

schaal: 1:500
afm. : A3
datum: 05-12-2015
wiz. a: b: c: d: e: f: g: h:

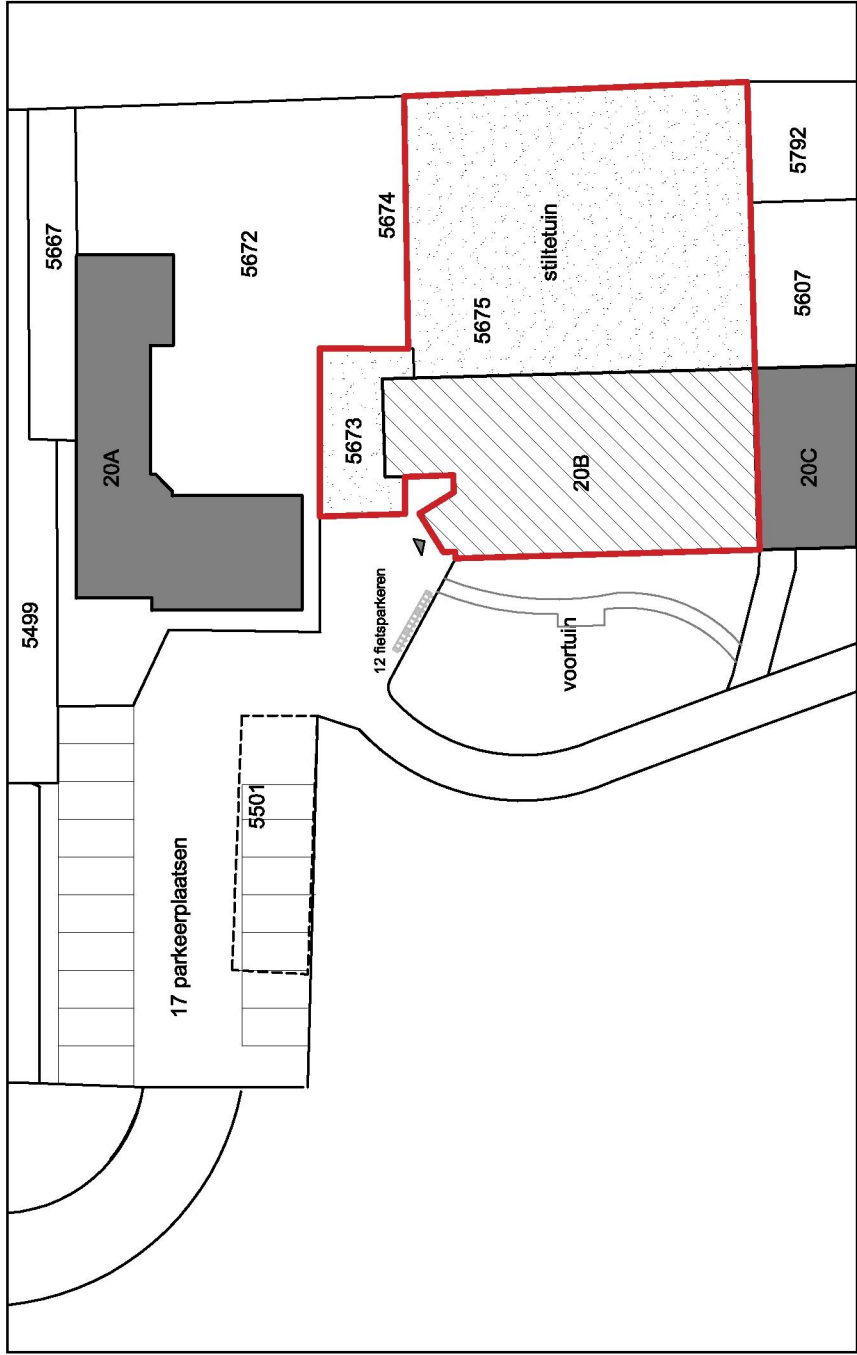

kadastraal nummer:
A 5675 en 5673
huidige bestemming:
detailhandel
nieuwe bestemming: maatschappelijk en wonen
footprint bestaand: 275 m2
footprint nieuw: 275 m2