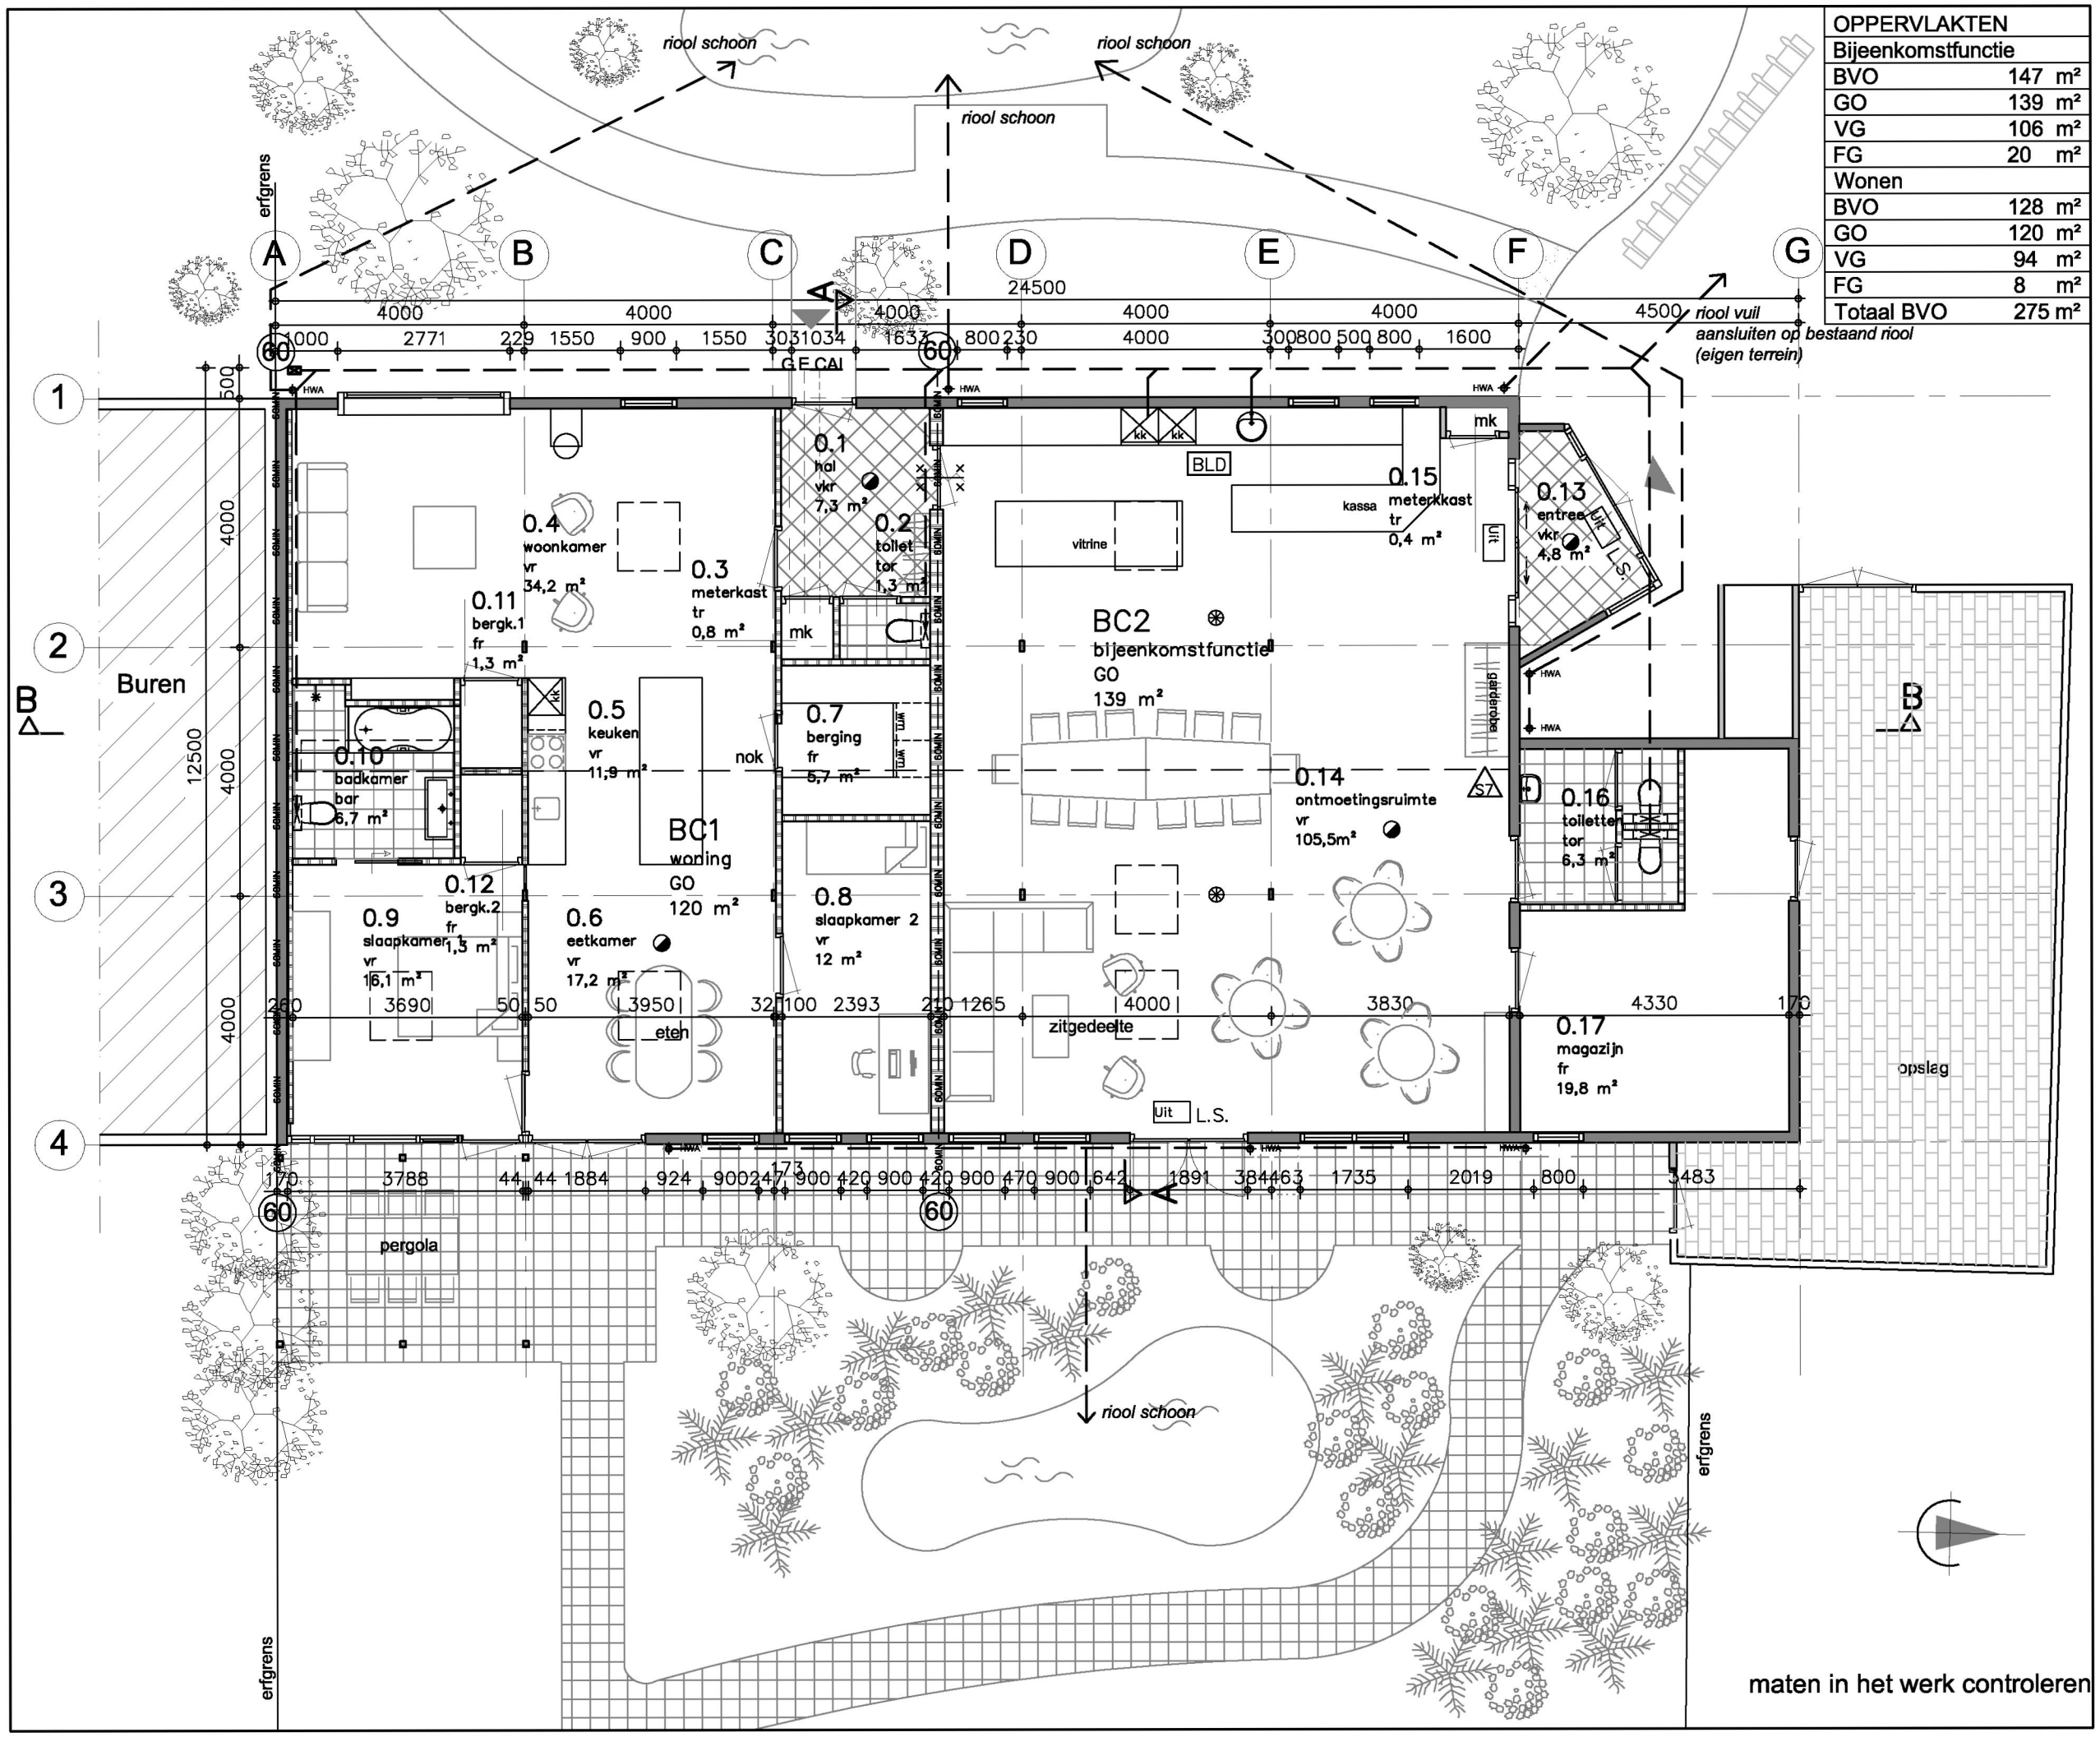

OPPERVLAKTEN		
Bijeenkomstfunctie		
BVO	147	m²
GO	139	m²
VG	106	m²
FG	20	m²
Wonen		
BVO	128	m²
GO	120	m²
VG	94	m²
FG	8	m²
Totaal BVO	275	m²

werk: 1507

Verbouw natuurwinkel
Nesdijk 20b
1861 MK Bergen

opdrachtgever:

dhr. J.Verduin
Nesdijk 20b
1861 MK Bergen

onderdeel:

Plattegrond

nieuw

carree
ARCHITECTEN BNA

- Musical 23, 1507 TS Zaandam
- 075 670 06 95 | 075 612 58 85
- fax 075 612 54 88
- info@carree-architecten.nl
- www.carree-architecten.nl

schaal: 1:100
afm. : A3
datum: 07-12-2015
wijz. a: 06-04-2016
b:
c:
d:
e:
f:
g:
h:

tekening: 301N