

werk: 1507

Verbouw natuurwinkel
Nesdijk 20b
1861 MK Bergen


opdrachtgever:

dhr. J. Verduin
Nesdijk 20b
1861 MK Bergen

onderdeel:

Situatie

nieuw

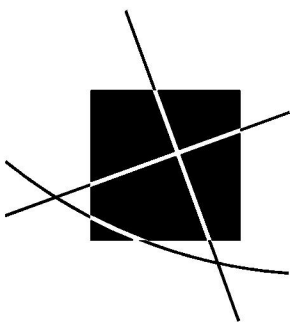

carree
ARCHITECTEN BNA

■ Musical 23, 1507 TS Zaandam
■ 075 670 06 95 | 075 612 58 85
■ fax 075 612 54 88
■ info@carree-architecten.nl
■ www.carree-architecten.nl

schaal: 1:500

afm. : A3

datum: 07-12-2015

wijz. a:

b:

c:



d:

e:

f:

g:

h:

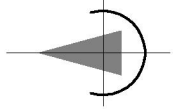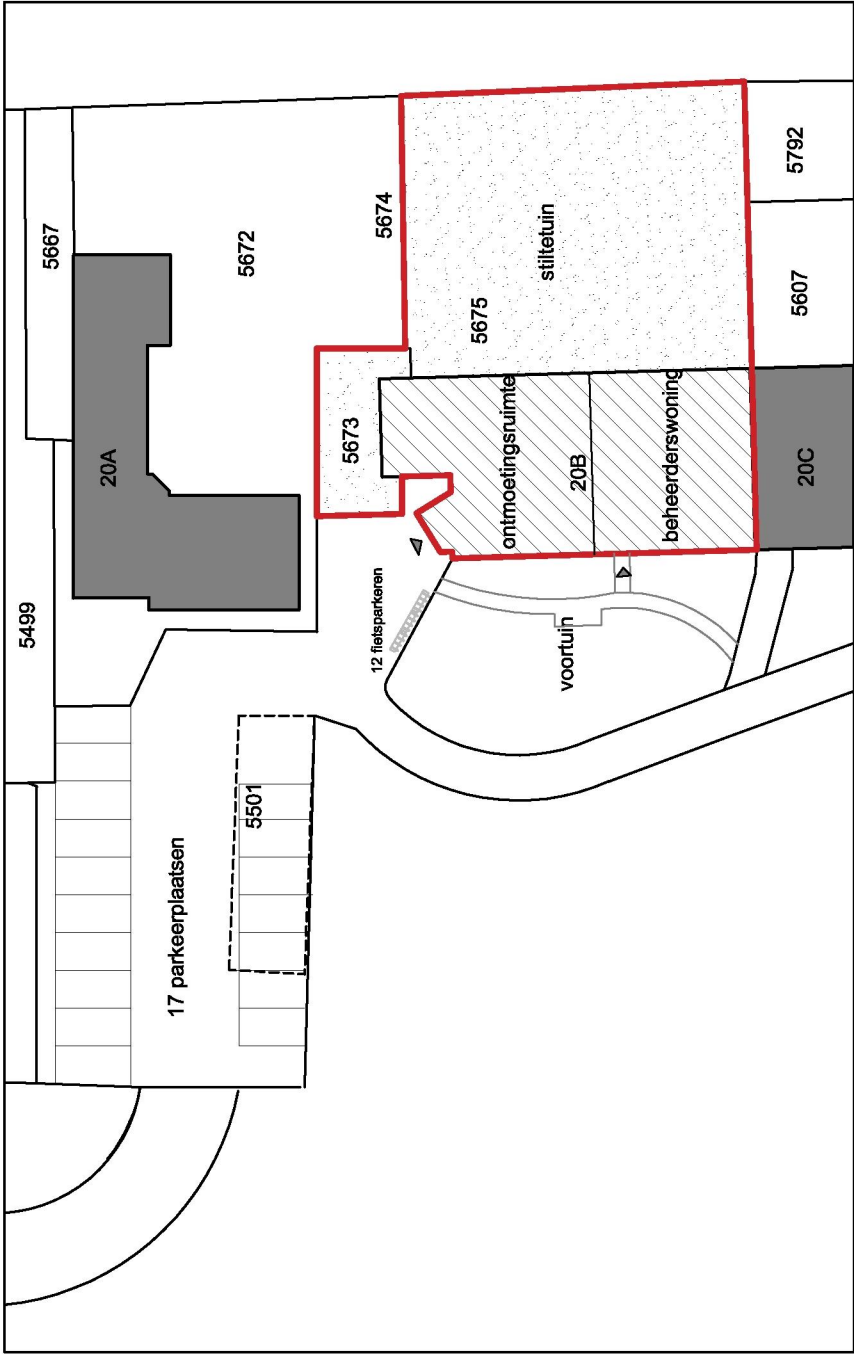

kadastraal nummer:

A 5675 en 5673

huidige bestemming:

detailhandel

nieuwe bestemming: maatschappelijk en wonen

footprint bestaand: 275 m2

footprint nieuw: 275 m2

tekening:

300N