


## Plangebied

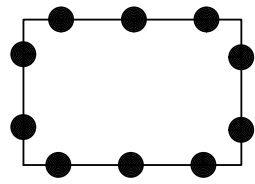

Plangrens

## Enkelbestemmingen

- T Tuin
- W-1 Wonen - 1

## Bouwvlakken

- Bouwvlak

## Functieaanduidingen


- (sw-st) Specifieke vorm van wonen - stolp

## Bouwaanduidingen

- [tae] Twee-aaneen

## Maatvoeringen

- 10  
75%
 Maximale bouwhoogte (m) en maximum bebouwingspercentage (%)

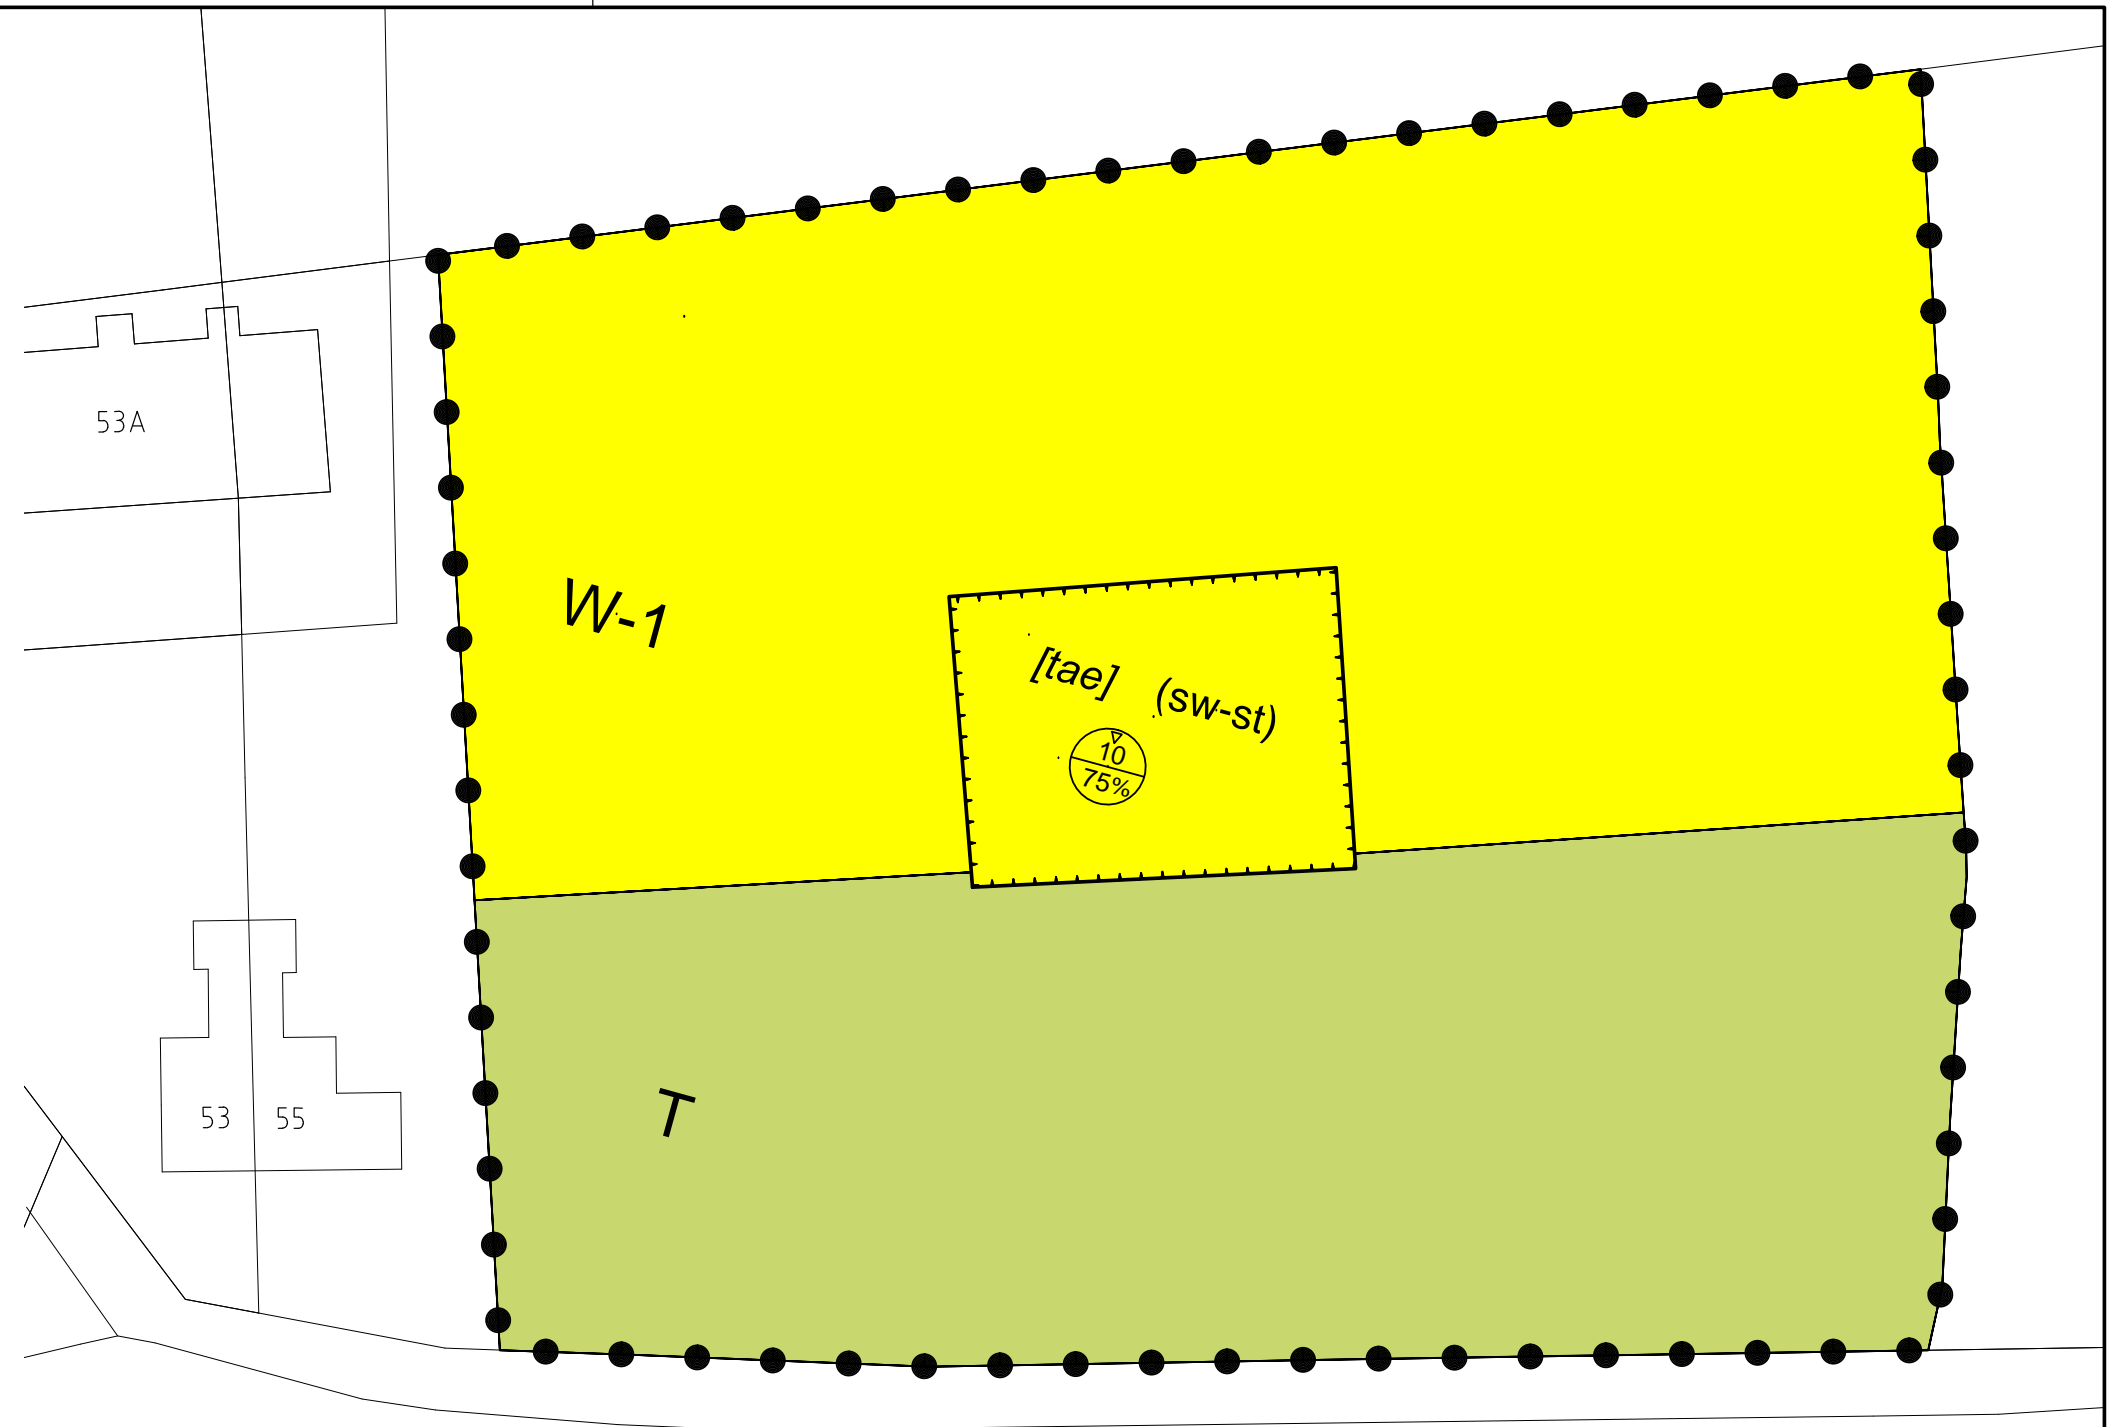

Herenweg



holding  
**ruimte&milieu**  
 asbest  
 grondlogistiek  
 civiele techniek  
 opleidingen  
 arbo&veiligheid  
 legionella  
 milieuprojecten  
 handhaving  
 bodem  
 waterbeheer  
 geluid&trillingen  
 caribbean

**Gemeente Bergen**

**Bestemmingsplan Herenweg**

Ontwerp bestemmingsplan

Identificatiecode	NL.IMRO.0373.BPG09003herenweg57-B001
Schaal	1:500
Formaat	A3
Projectnummer	RM100173
Concept	01 november 2010
Voorontwerp	3 december 2010
Ontwerp	24 juni 2011
Vastgesteld	