


Plattegrond begane grond - nieuw

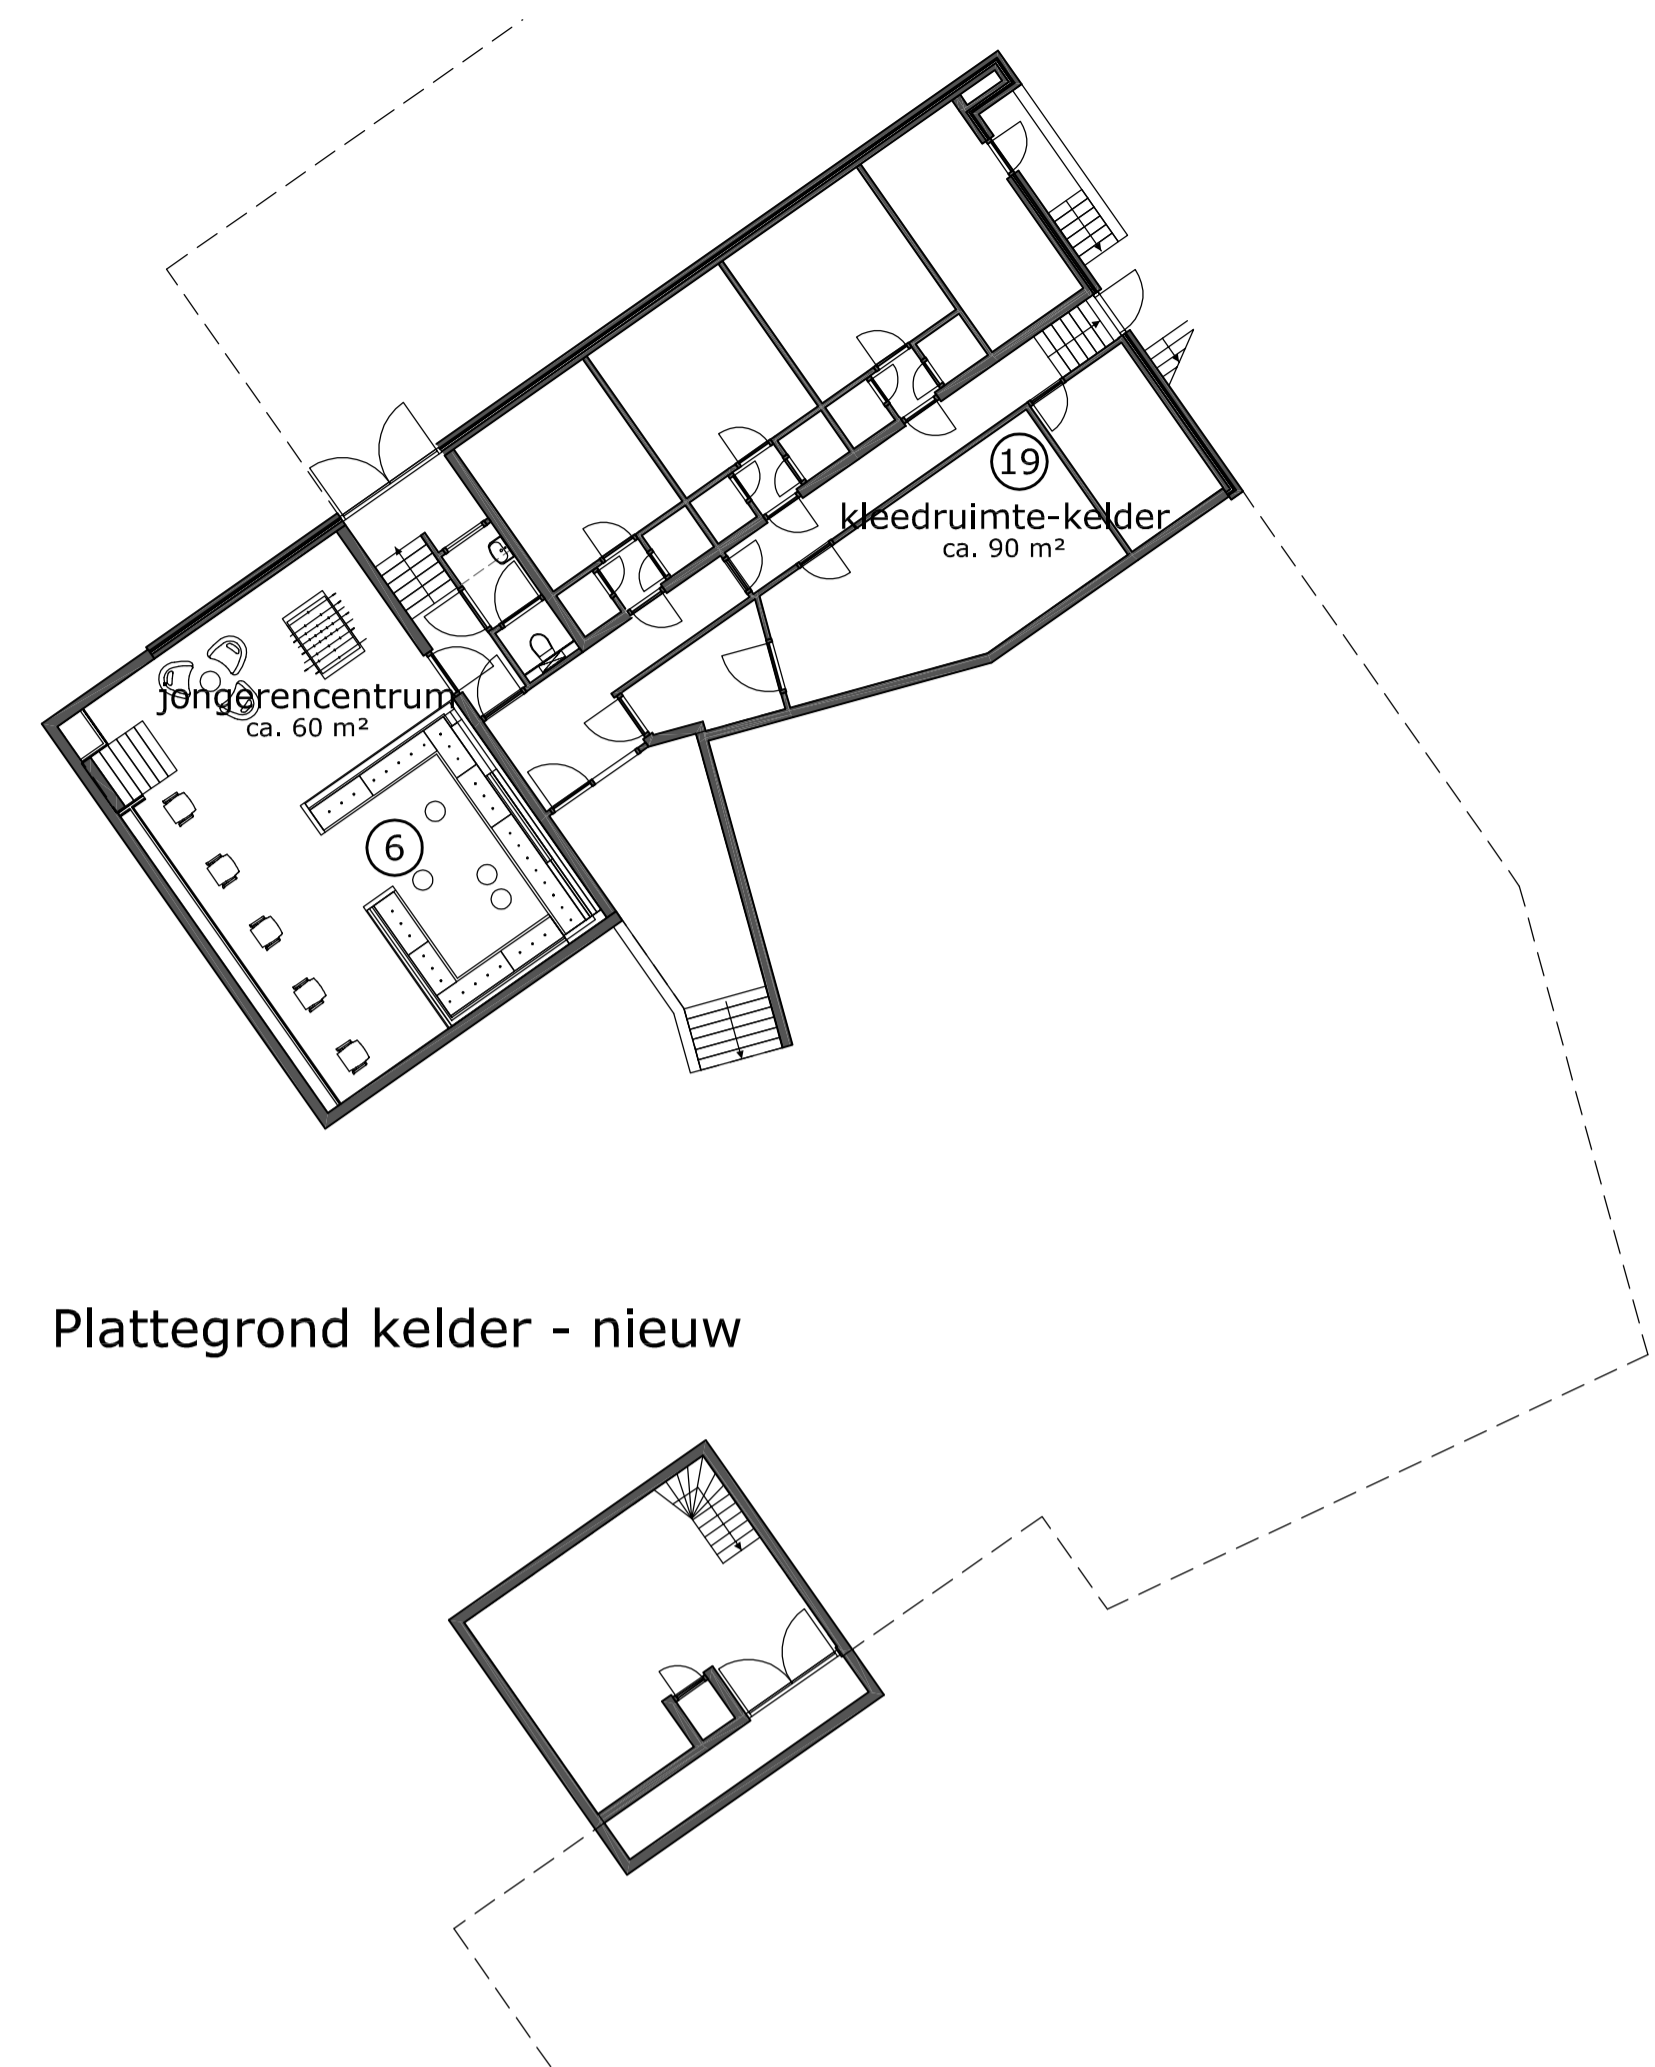

Plattegrond kelder - nieuw

Ruimtelijk overzicht "De Blinkerd"

- ① Restaurant
- ② Café - dansvloer
- ③ Bibliotheek
- ④ Digitaal centrum
- ⑤ Zijtoneel
- ⑥ Jongerencentrum - lounge
- ⑦ Vergaderruimte - sportcafé
- ⑧ Sportcafé
- ⑨ Kantoor I
- ⑩ Cursusruimte I
- ⑪ Cursusruimte II
- ⑫ Theater - toneel
- ⑬ Cursusruimte III
- ⑭ Overige ruimte groot
- ⑮ Keuken
- ⑯ Kantoor II
- ⑰ Sporthal
- ⑱ Foyer
- ⑲ Kledruimte - kelder - toneel

Status
 Getekend
 Datum
 Projectnummer
 Tekeningnummer
 Editie

Gemeente Bergen NH
 003893290 D KMK
 1:rvt
 A1

Opmachtiggever
 Referentie
 Schaal
 Afmeting

Projectstatus
 Project
 Tekening

Voorlofig
 KMK
 04-03-2013
 34903
 V 110
 D

Vooronderzoek
 De Blinkerd fase II
 Plattegronden kelder en begane grond

LEEUWENKAMP
ARCHITECTEN
 ontwerp
 advies
 bouwmanagement

Kalkovensweg 2 T 072 515 16 44
 Postbus 405 F 072 515 16 35
 1800 AK Alkmaar info@leuvenkamp.nl
 www.leuvenkamp.nl