


Bestaande situatie

Sportlaan

DeIverspad

Oost

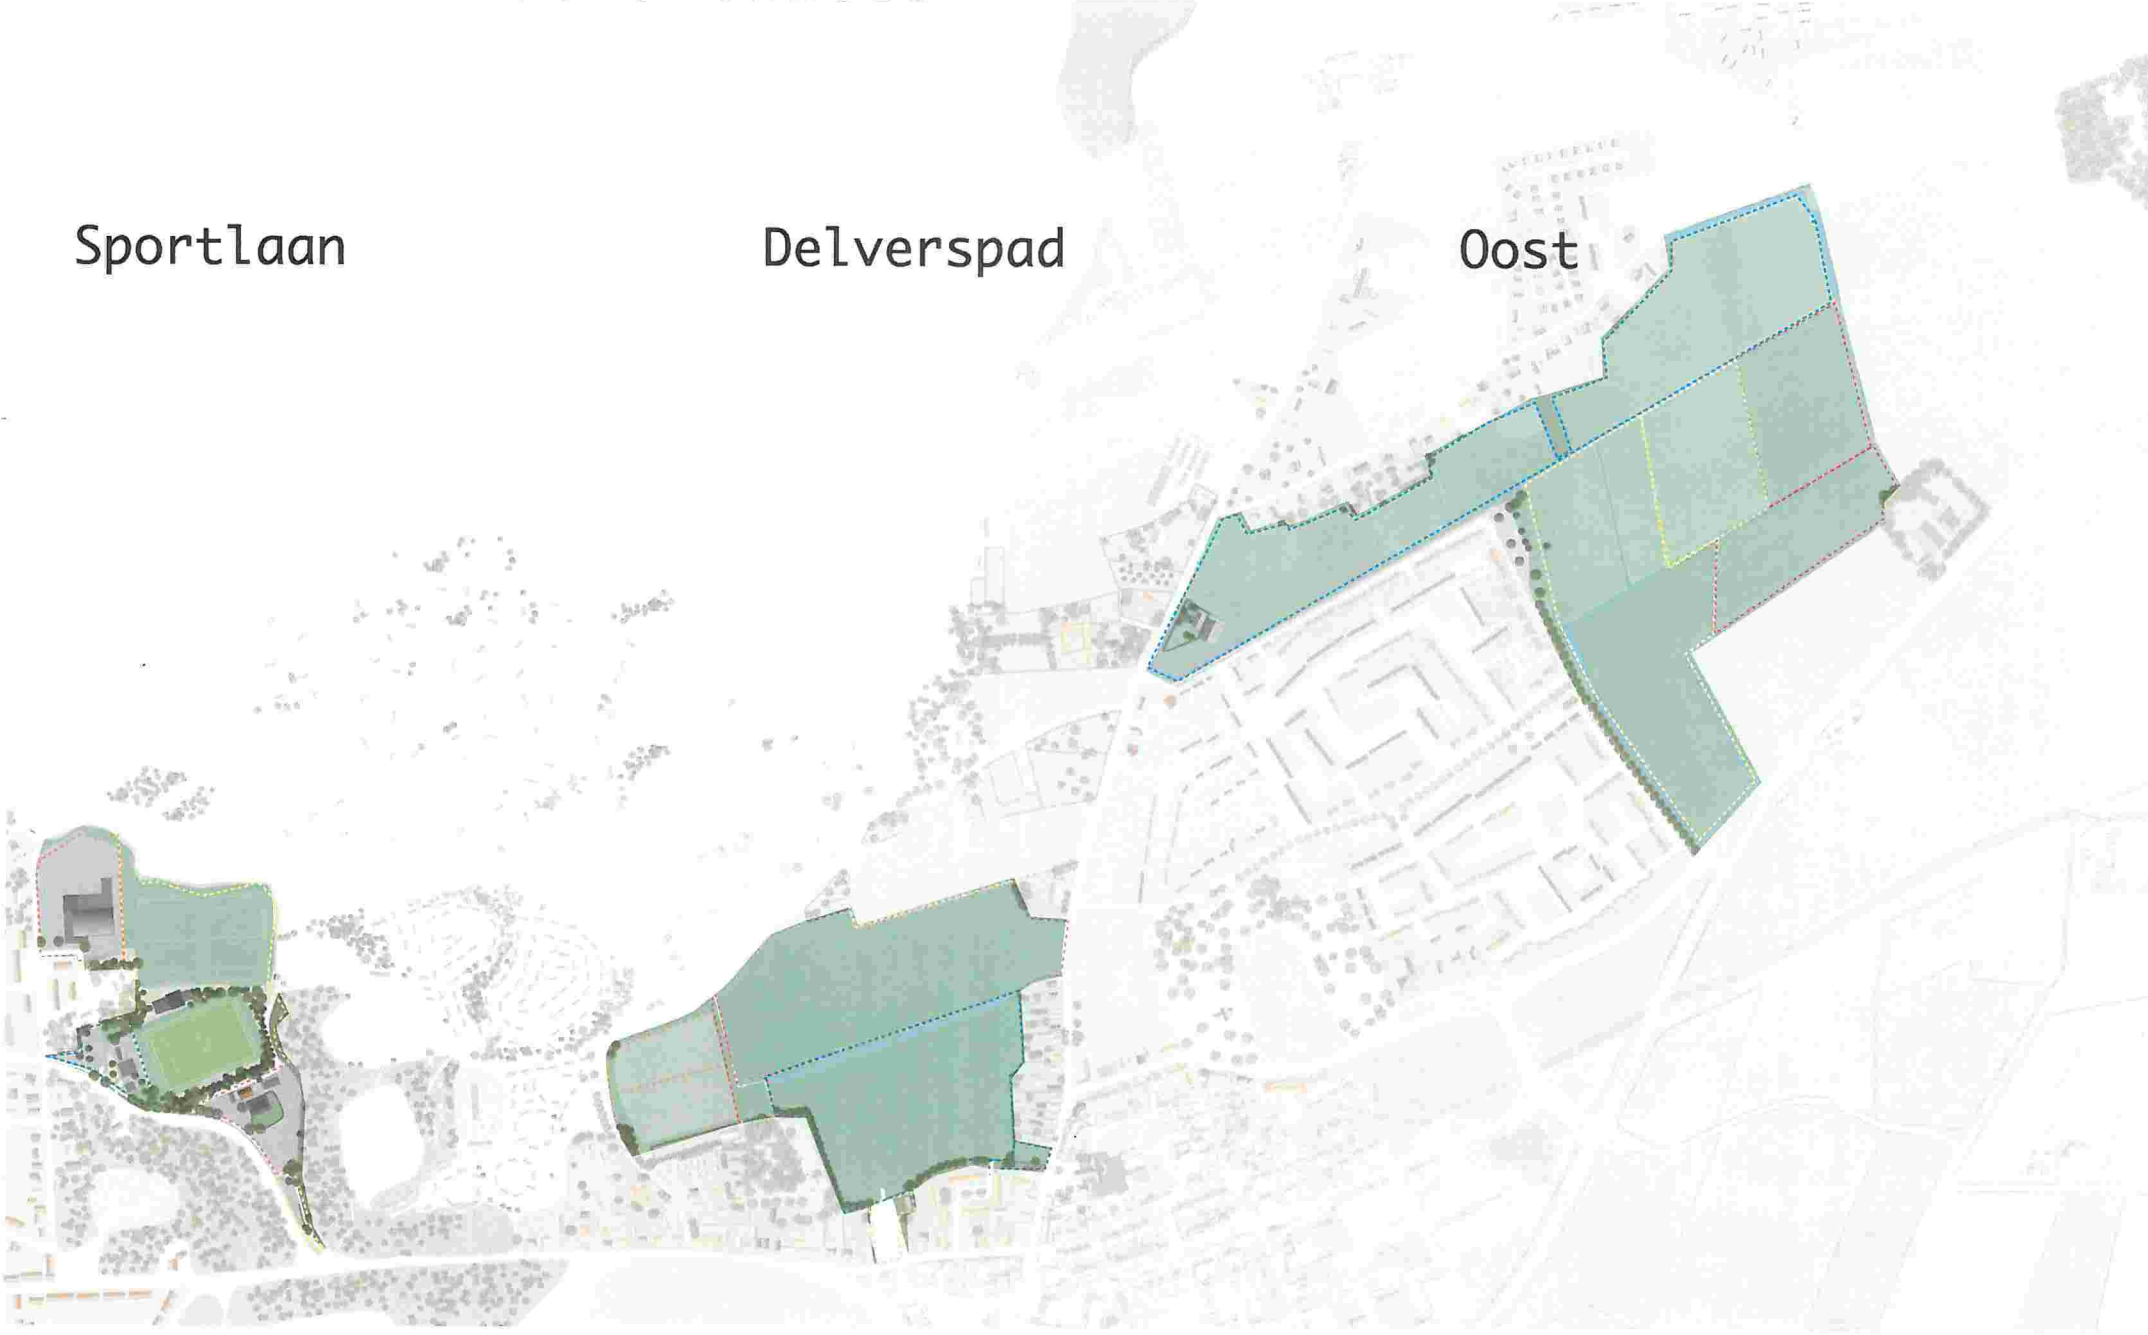

Model 1 Sportlaan

229 woningen

Sportlaan


- sporthal + sportvelden + tennis
- ± 16 woningen

Delverspad

- natuurontwikkeling
- ± 147 woningen

Oost

- natuur en landschap
- ± 66 woningen

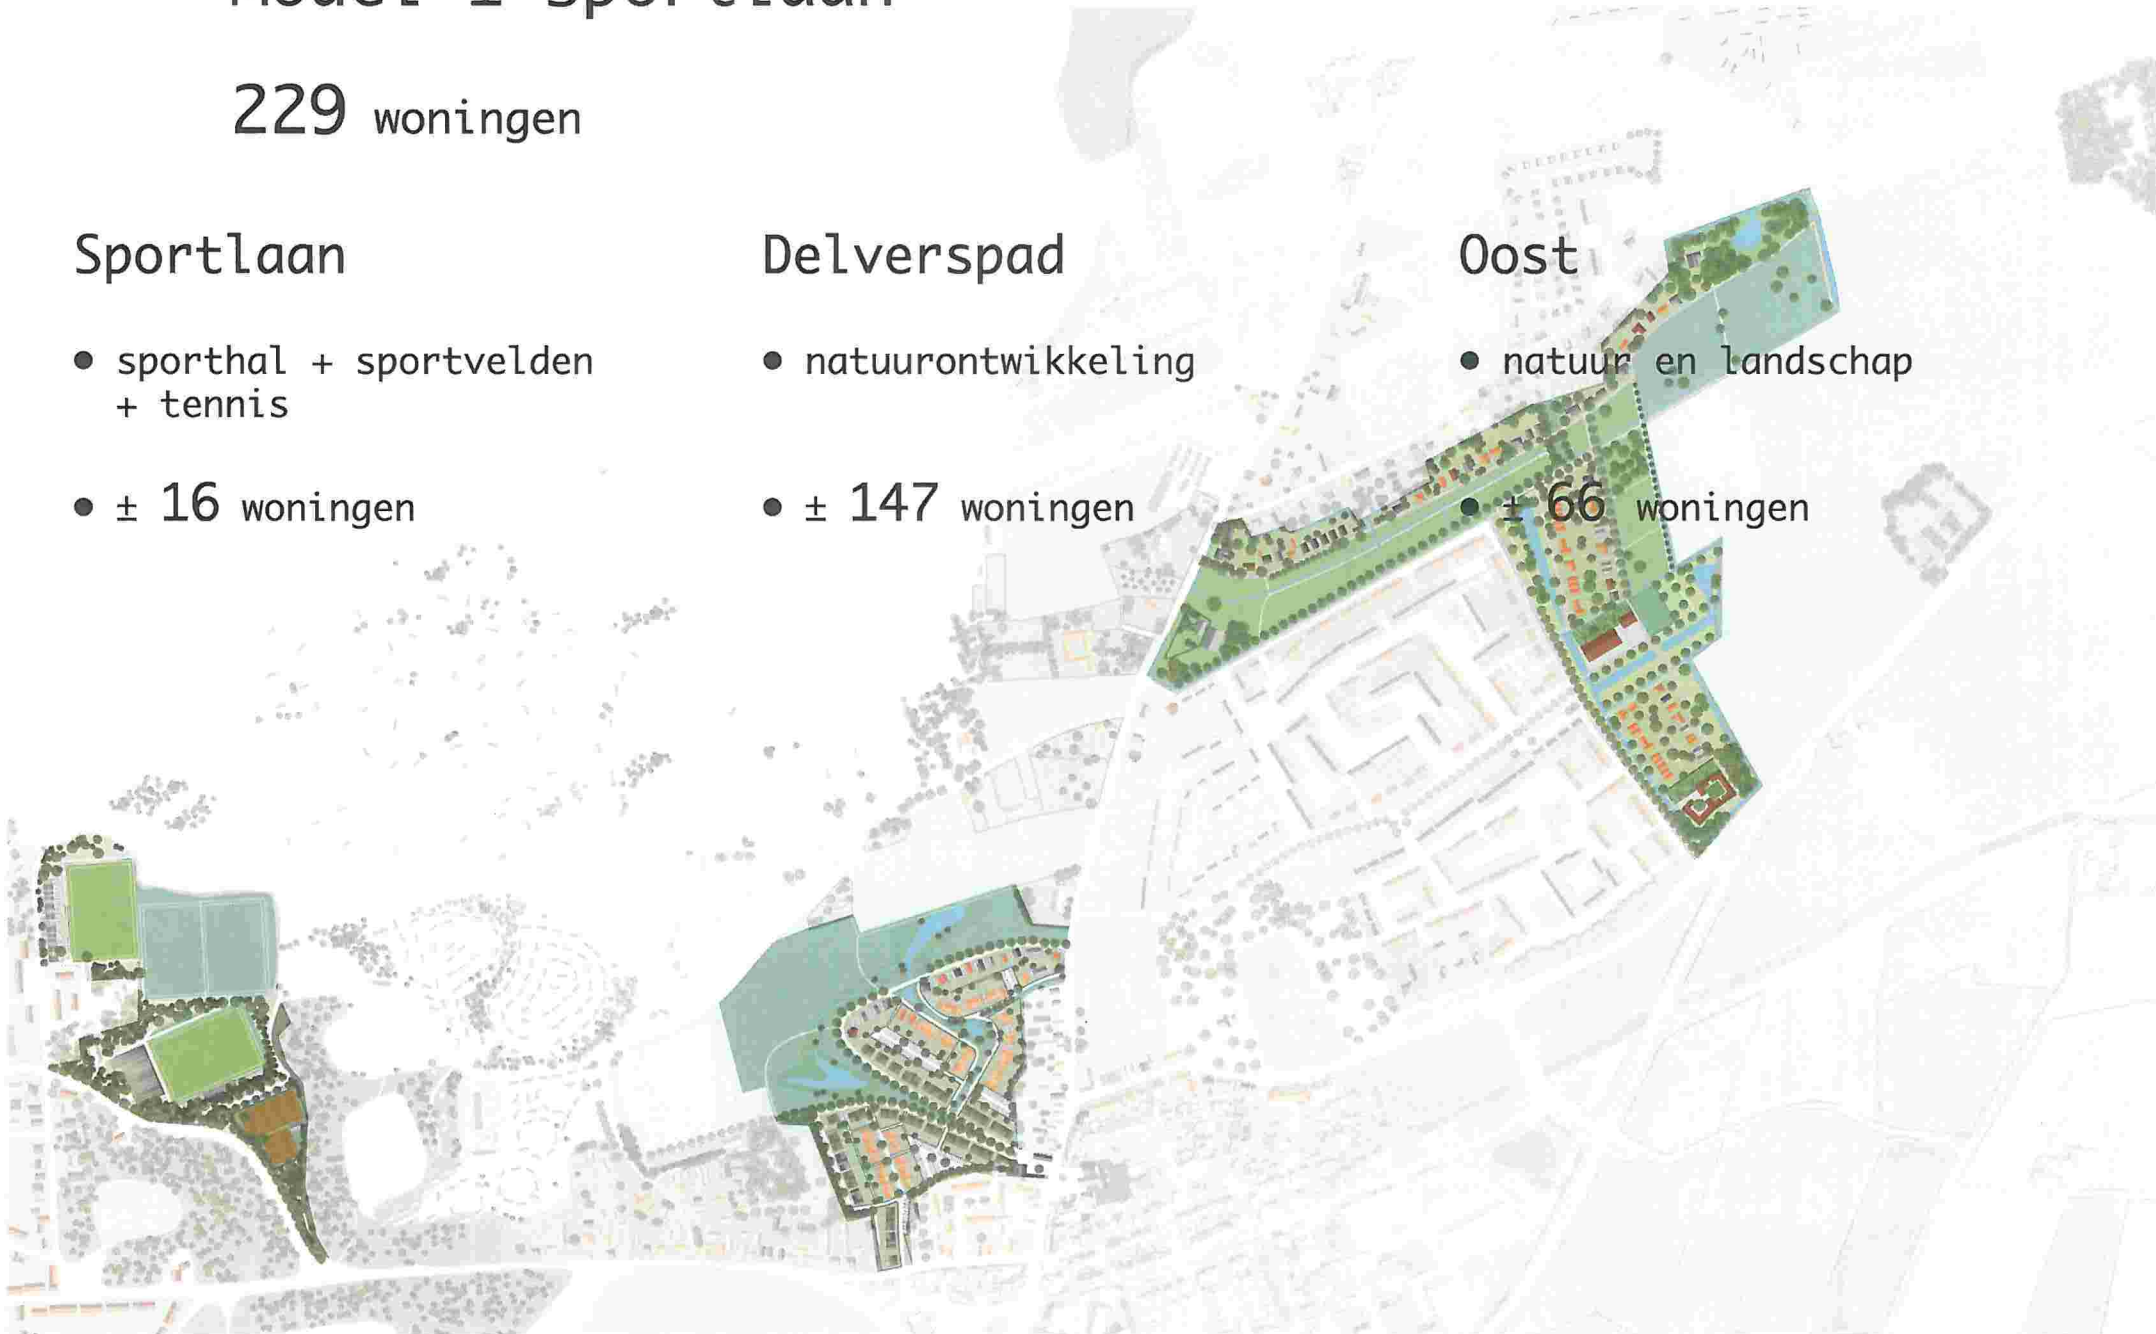

Model 1b Sportlaan (ex tennis)

229 woningen

Sportlaan


- sporthal + sportvelden
- ± 16 woningen

Delverspad

- natuurontwikkeling
- ± 147 woningen

Oost

- natuur en landschap
- ± 66 woningen

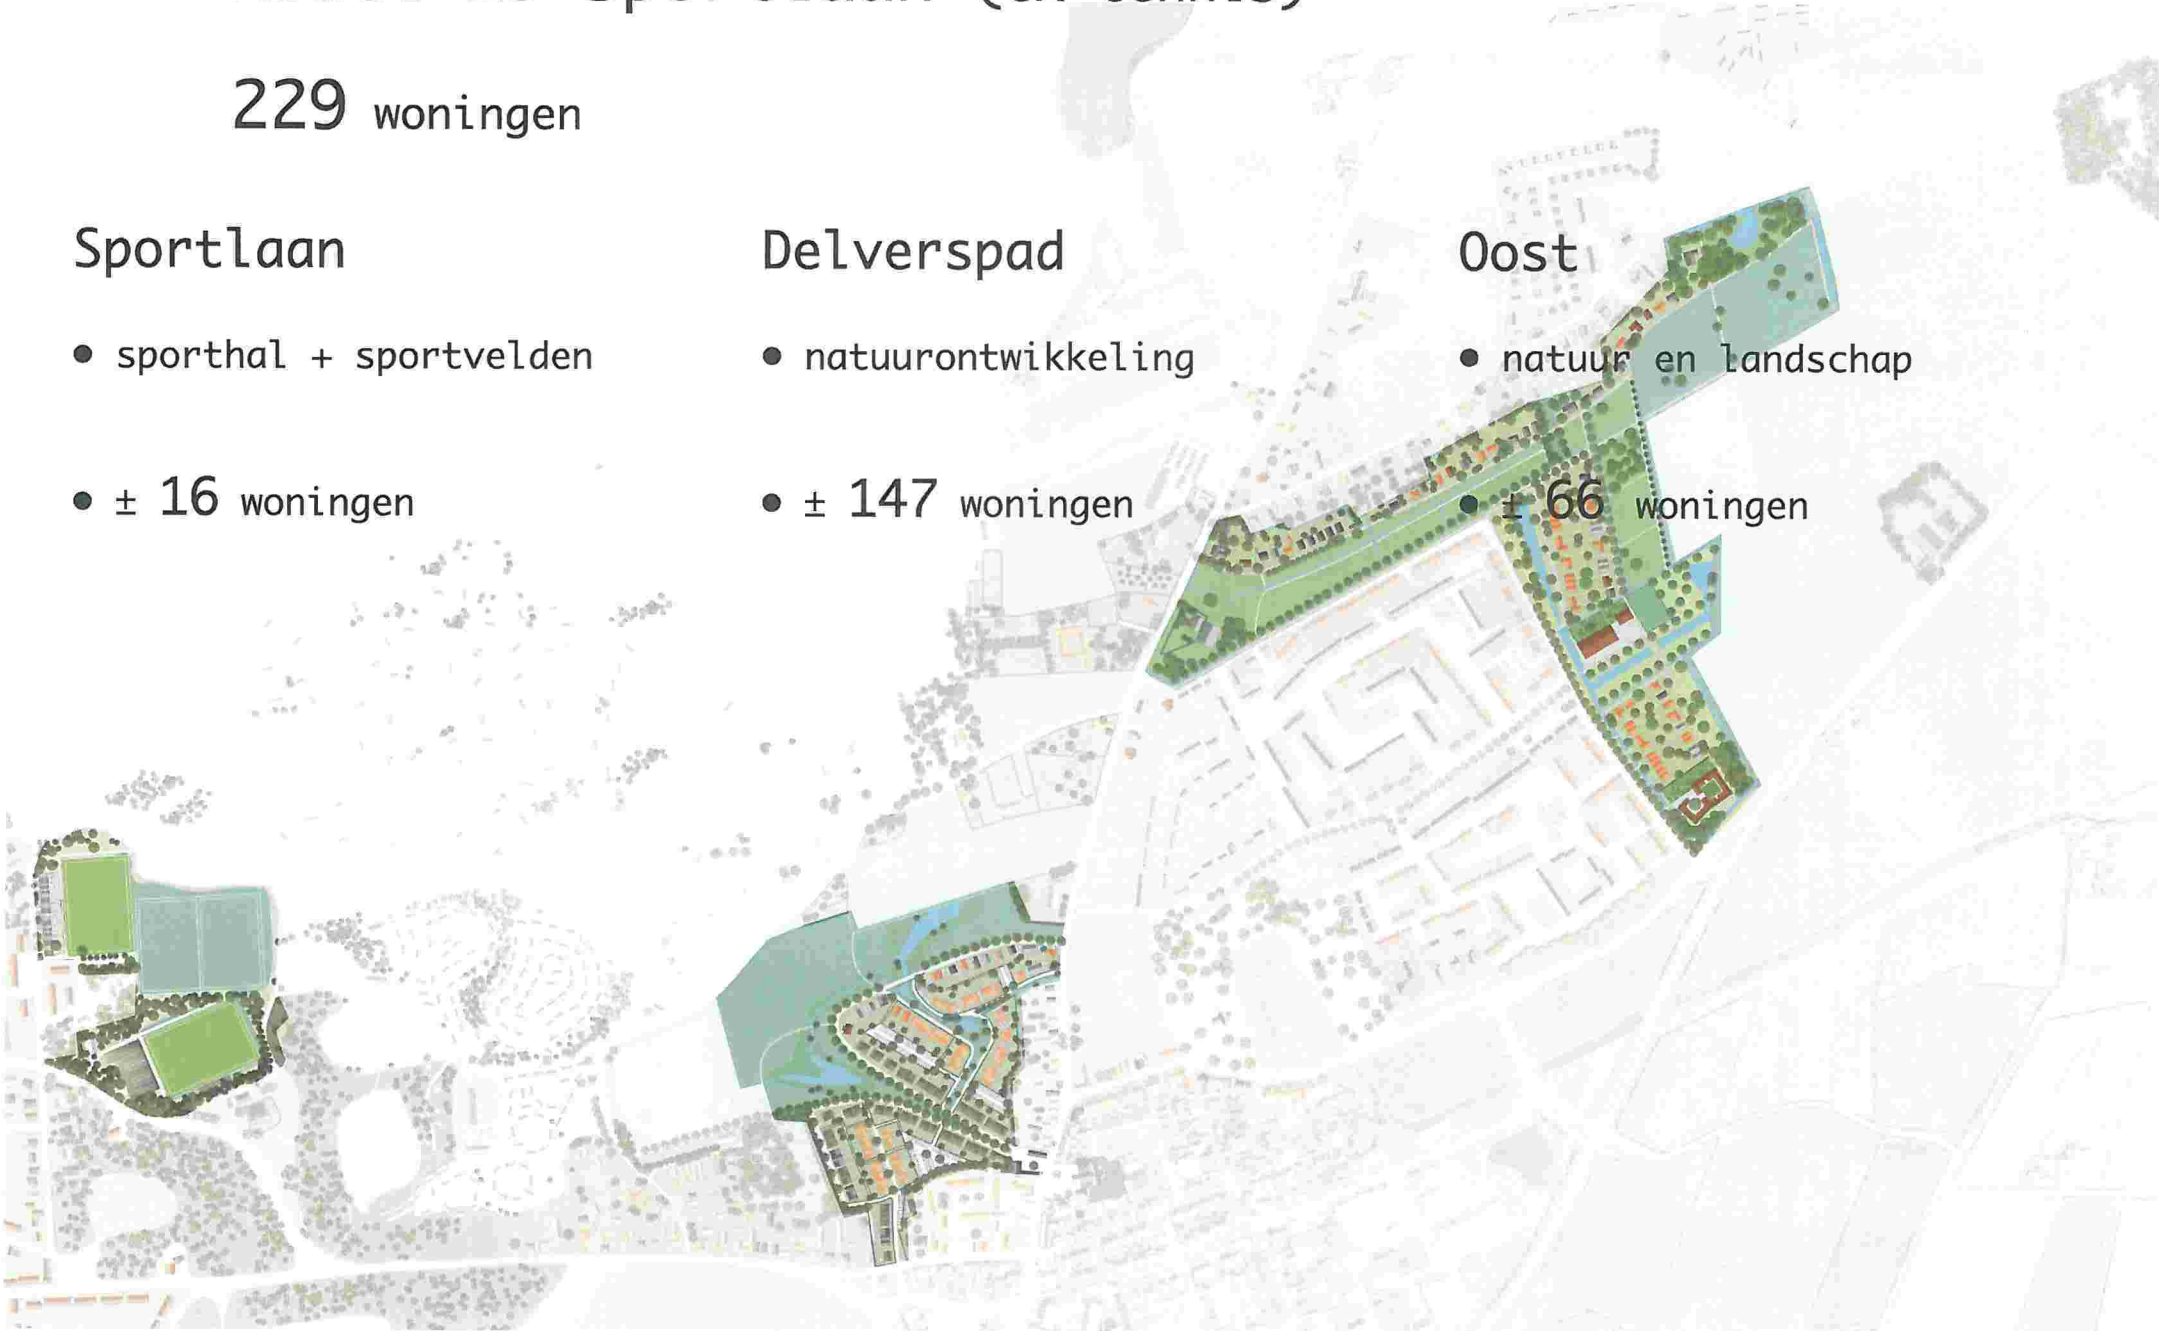

Model 2 DeLverspad (nieuwe sporthal West van Balen)

201 woningen

Sportlaan


- sporthal
- natuurontwikkeling
- ± 58 woningen²

DeLverspad

- sportvelden + tennis
- ± 77 woningen

Oost

- natuur en landschap
- ± 66 woningen

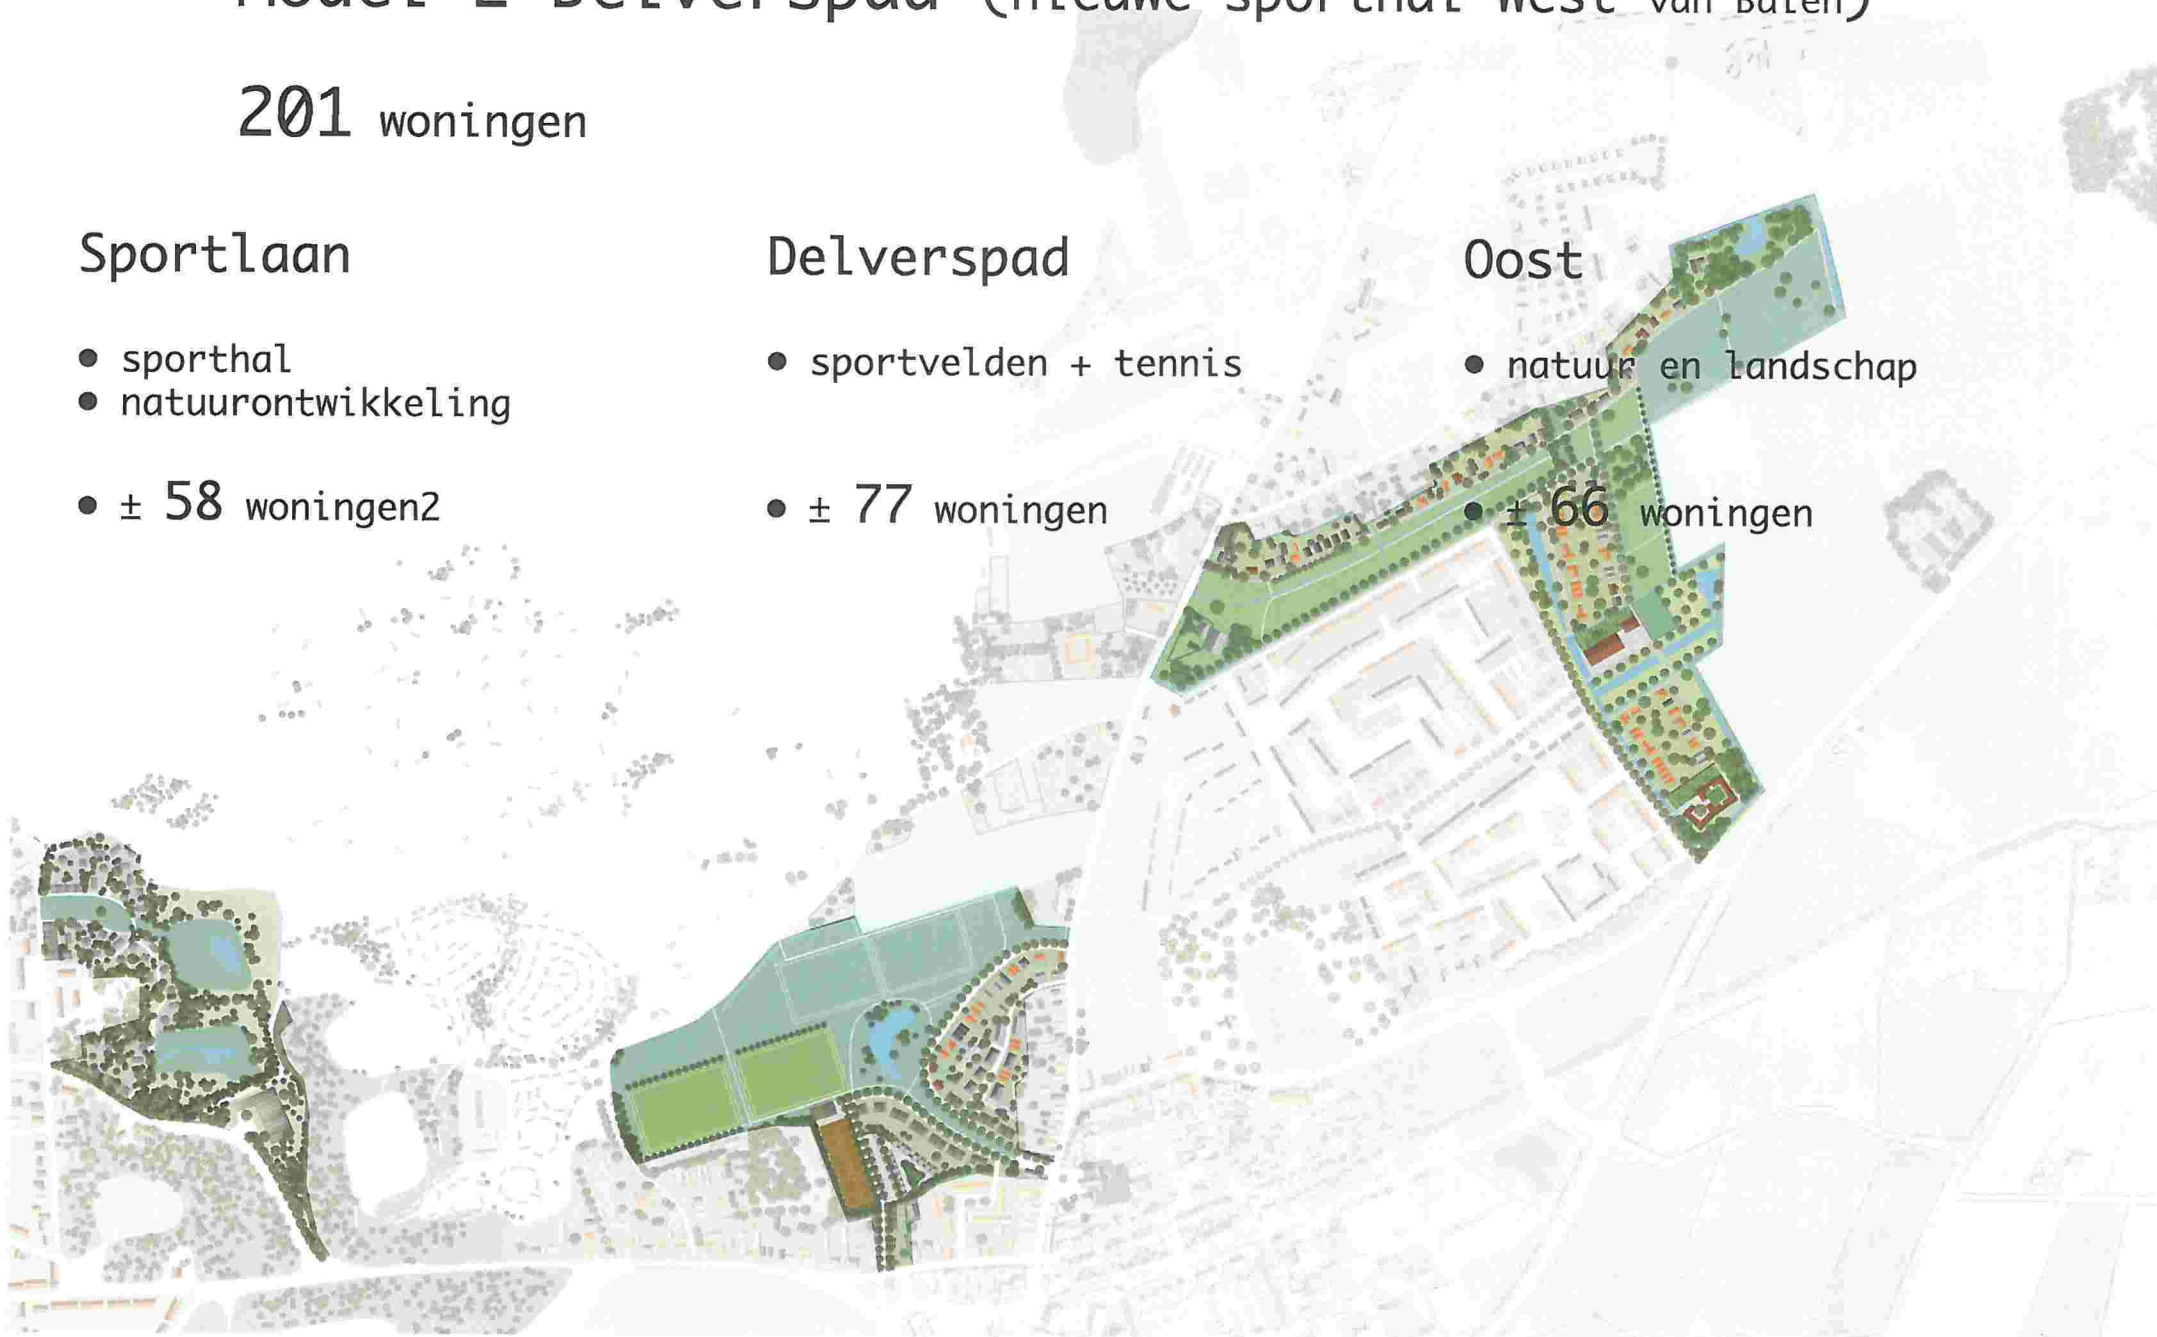

Model 2b Delverspad (nieuwe sporthal West De Wal)

185 woningen

Sportlaan


- sporthal
- natuurontwikkeling
- ± 42 woningen²

Delverspad

- sportvelden + tennis
- ± 77 woningen

Oost

- natuur en landschap
- ± 66 woningen

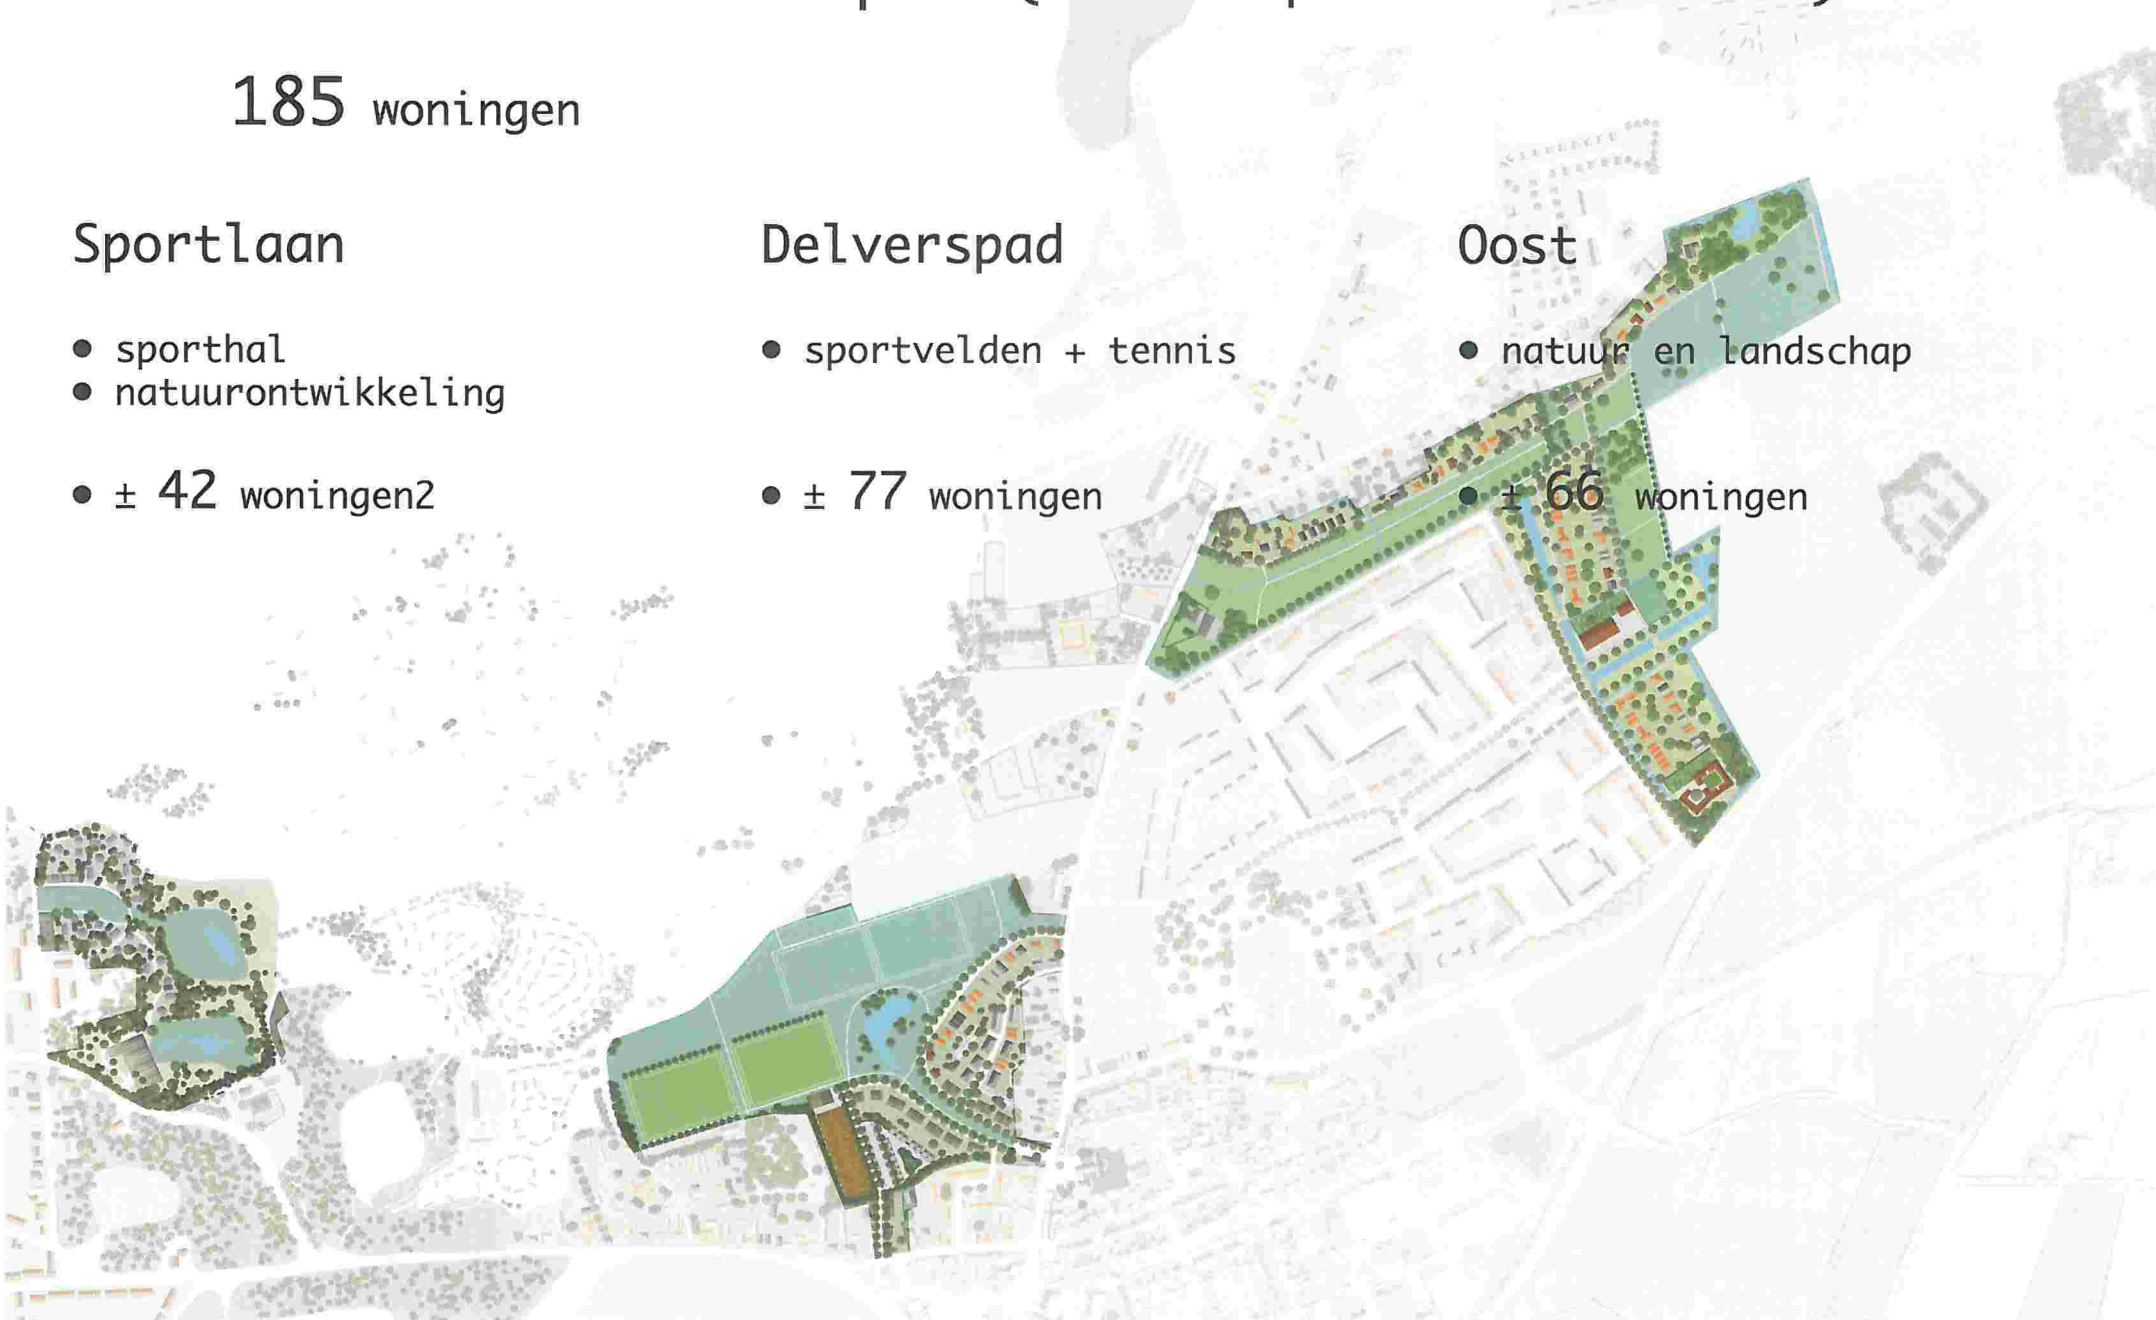

Model 3 Oost (nieuwe sporthal West van Balen)

271 woningen

Sportlaan


- sporthal
- natuurontwikkeling
- ± 58 woningen

Delverspad

- natuurontwikkeling
- ± 147 woningen

Oost

- natuur en landschap
- sportvelden + tennis
- ± 66 woningen

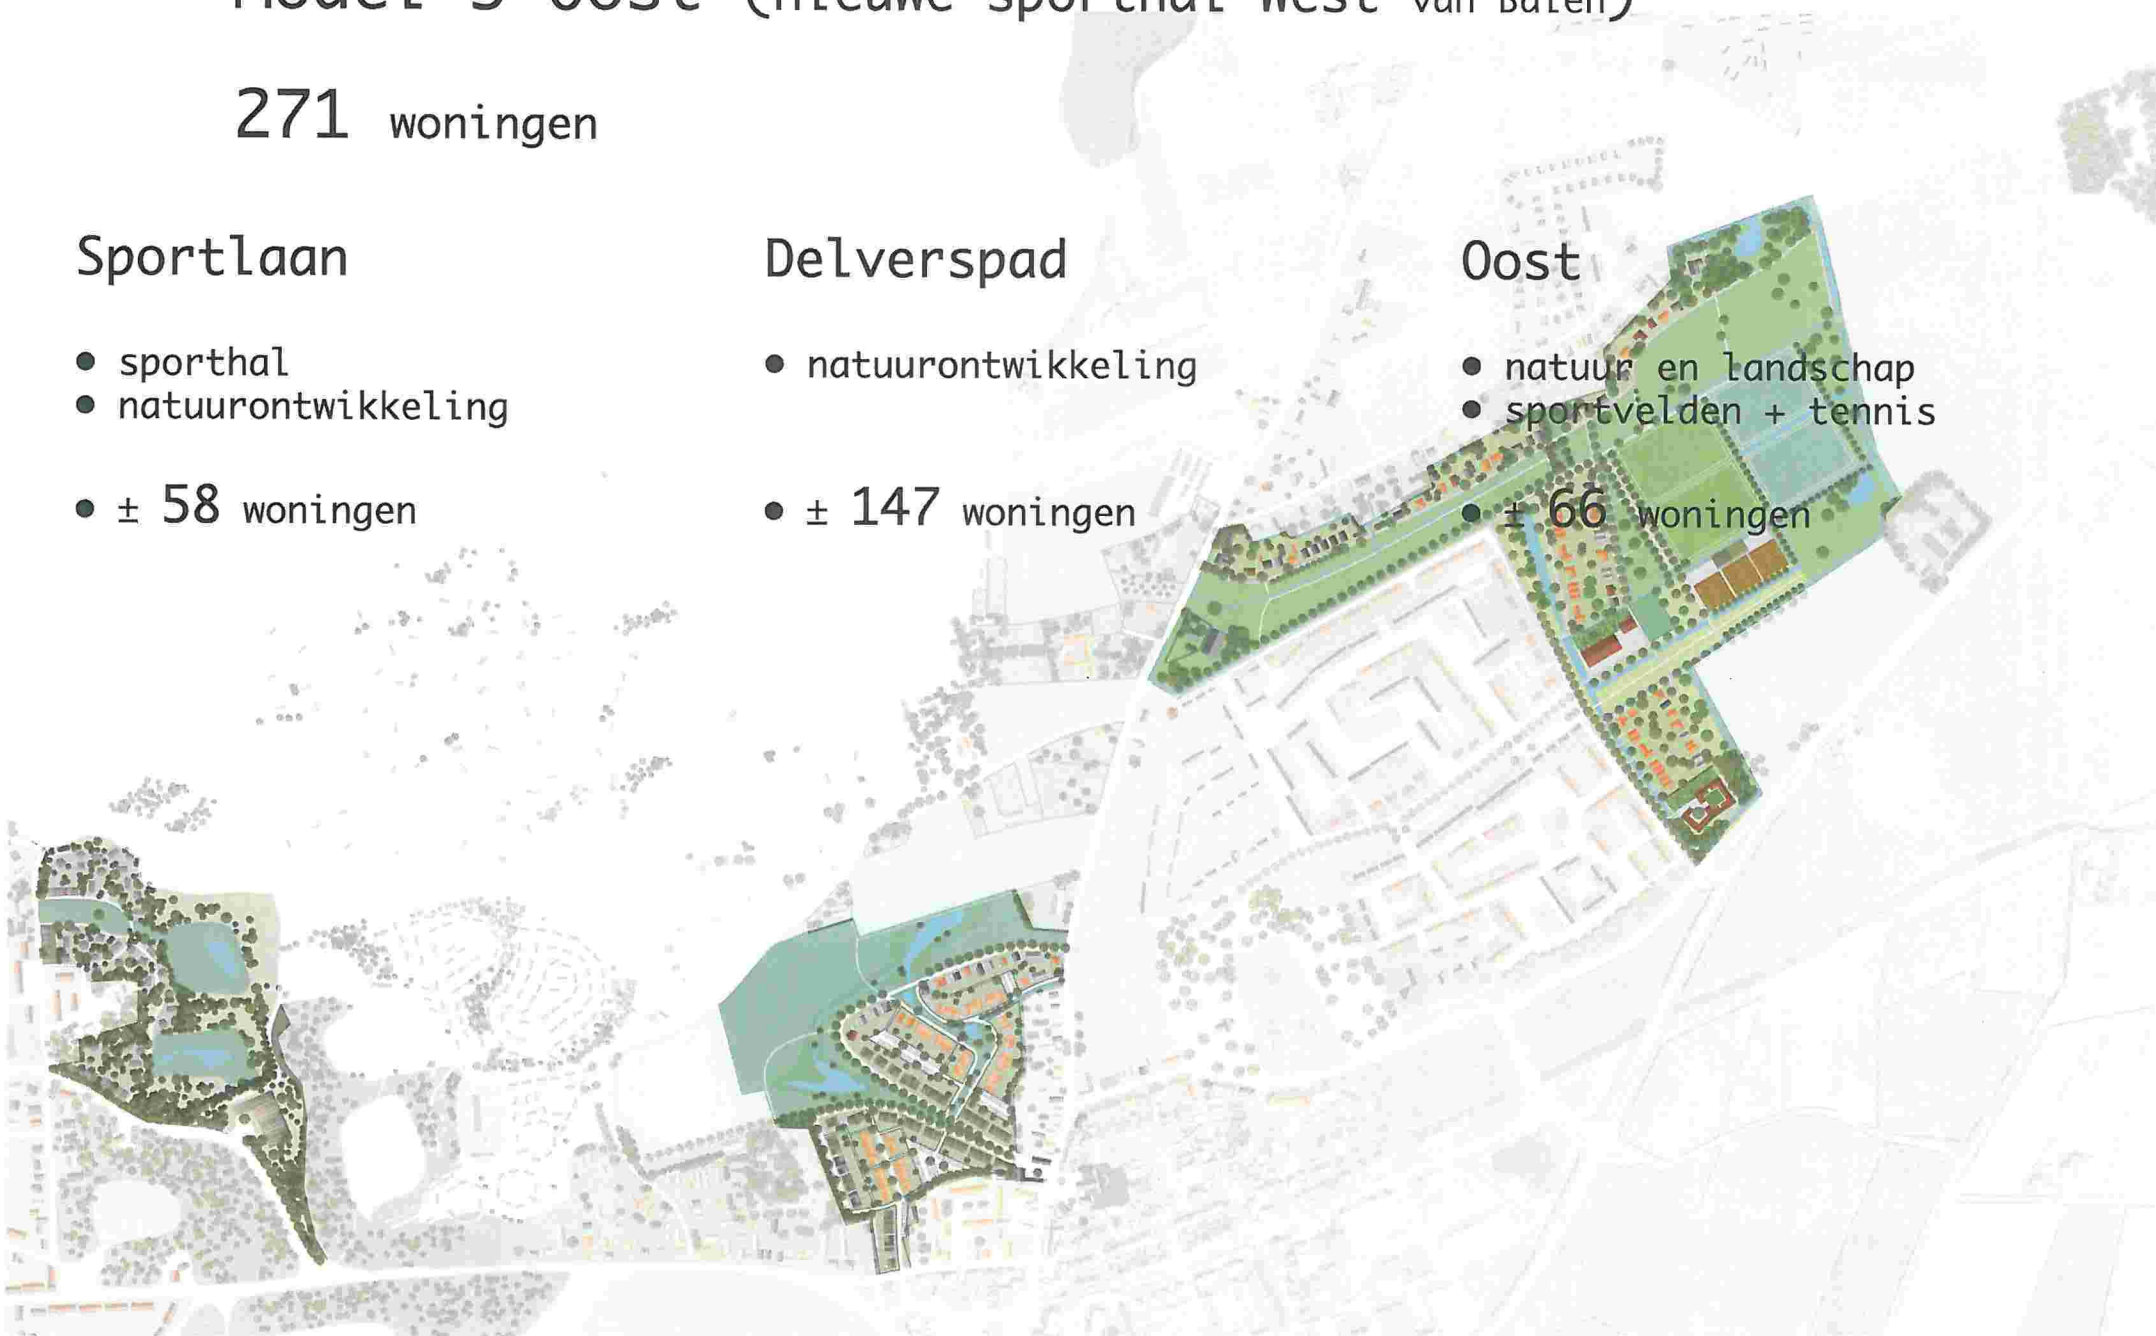

Model 3b Oost (nieuwe sporthal West de Wal)

255 woningen

Sportlaan

- sporthal
- natuurontwikkeling
- ± 42 woningen

Delverspad

- natuurontwikkeling
- ± 147 woningen

Oost

- natuur en landschap
- sportvelden + tennis
- ± 66 woningen

