


Bijlage 2:
Schematische weegave aanbouw JOEB bij Sporthal/Dorpshuis De Schulp

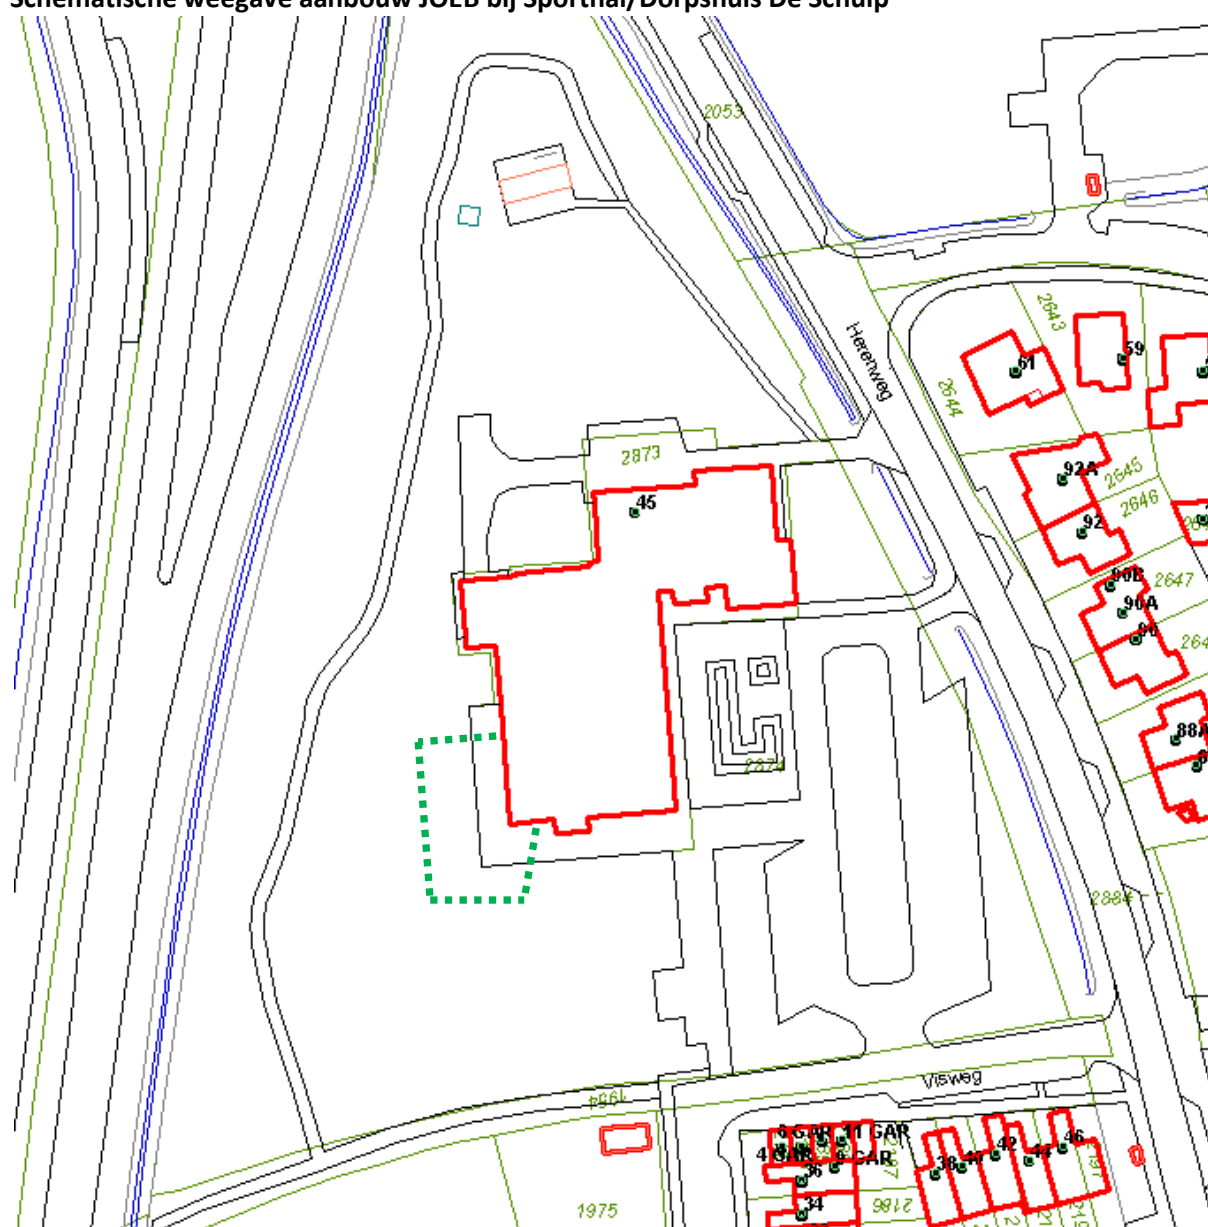

..... Aanbouw JOEB

Schaal 1:1000