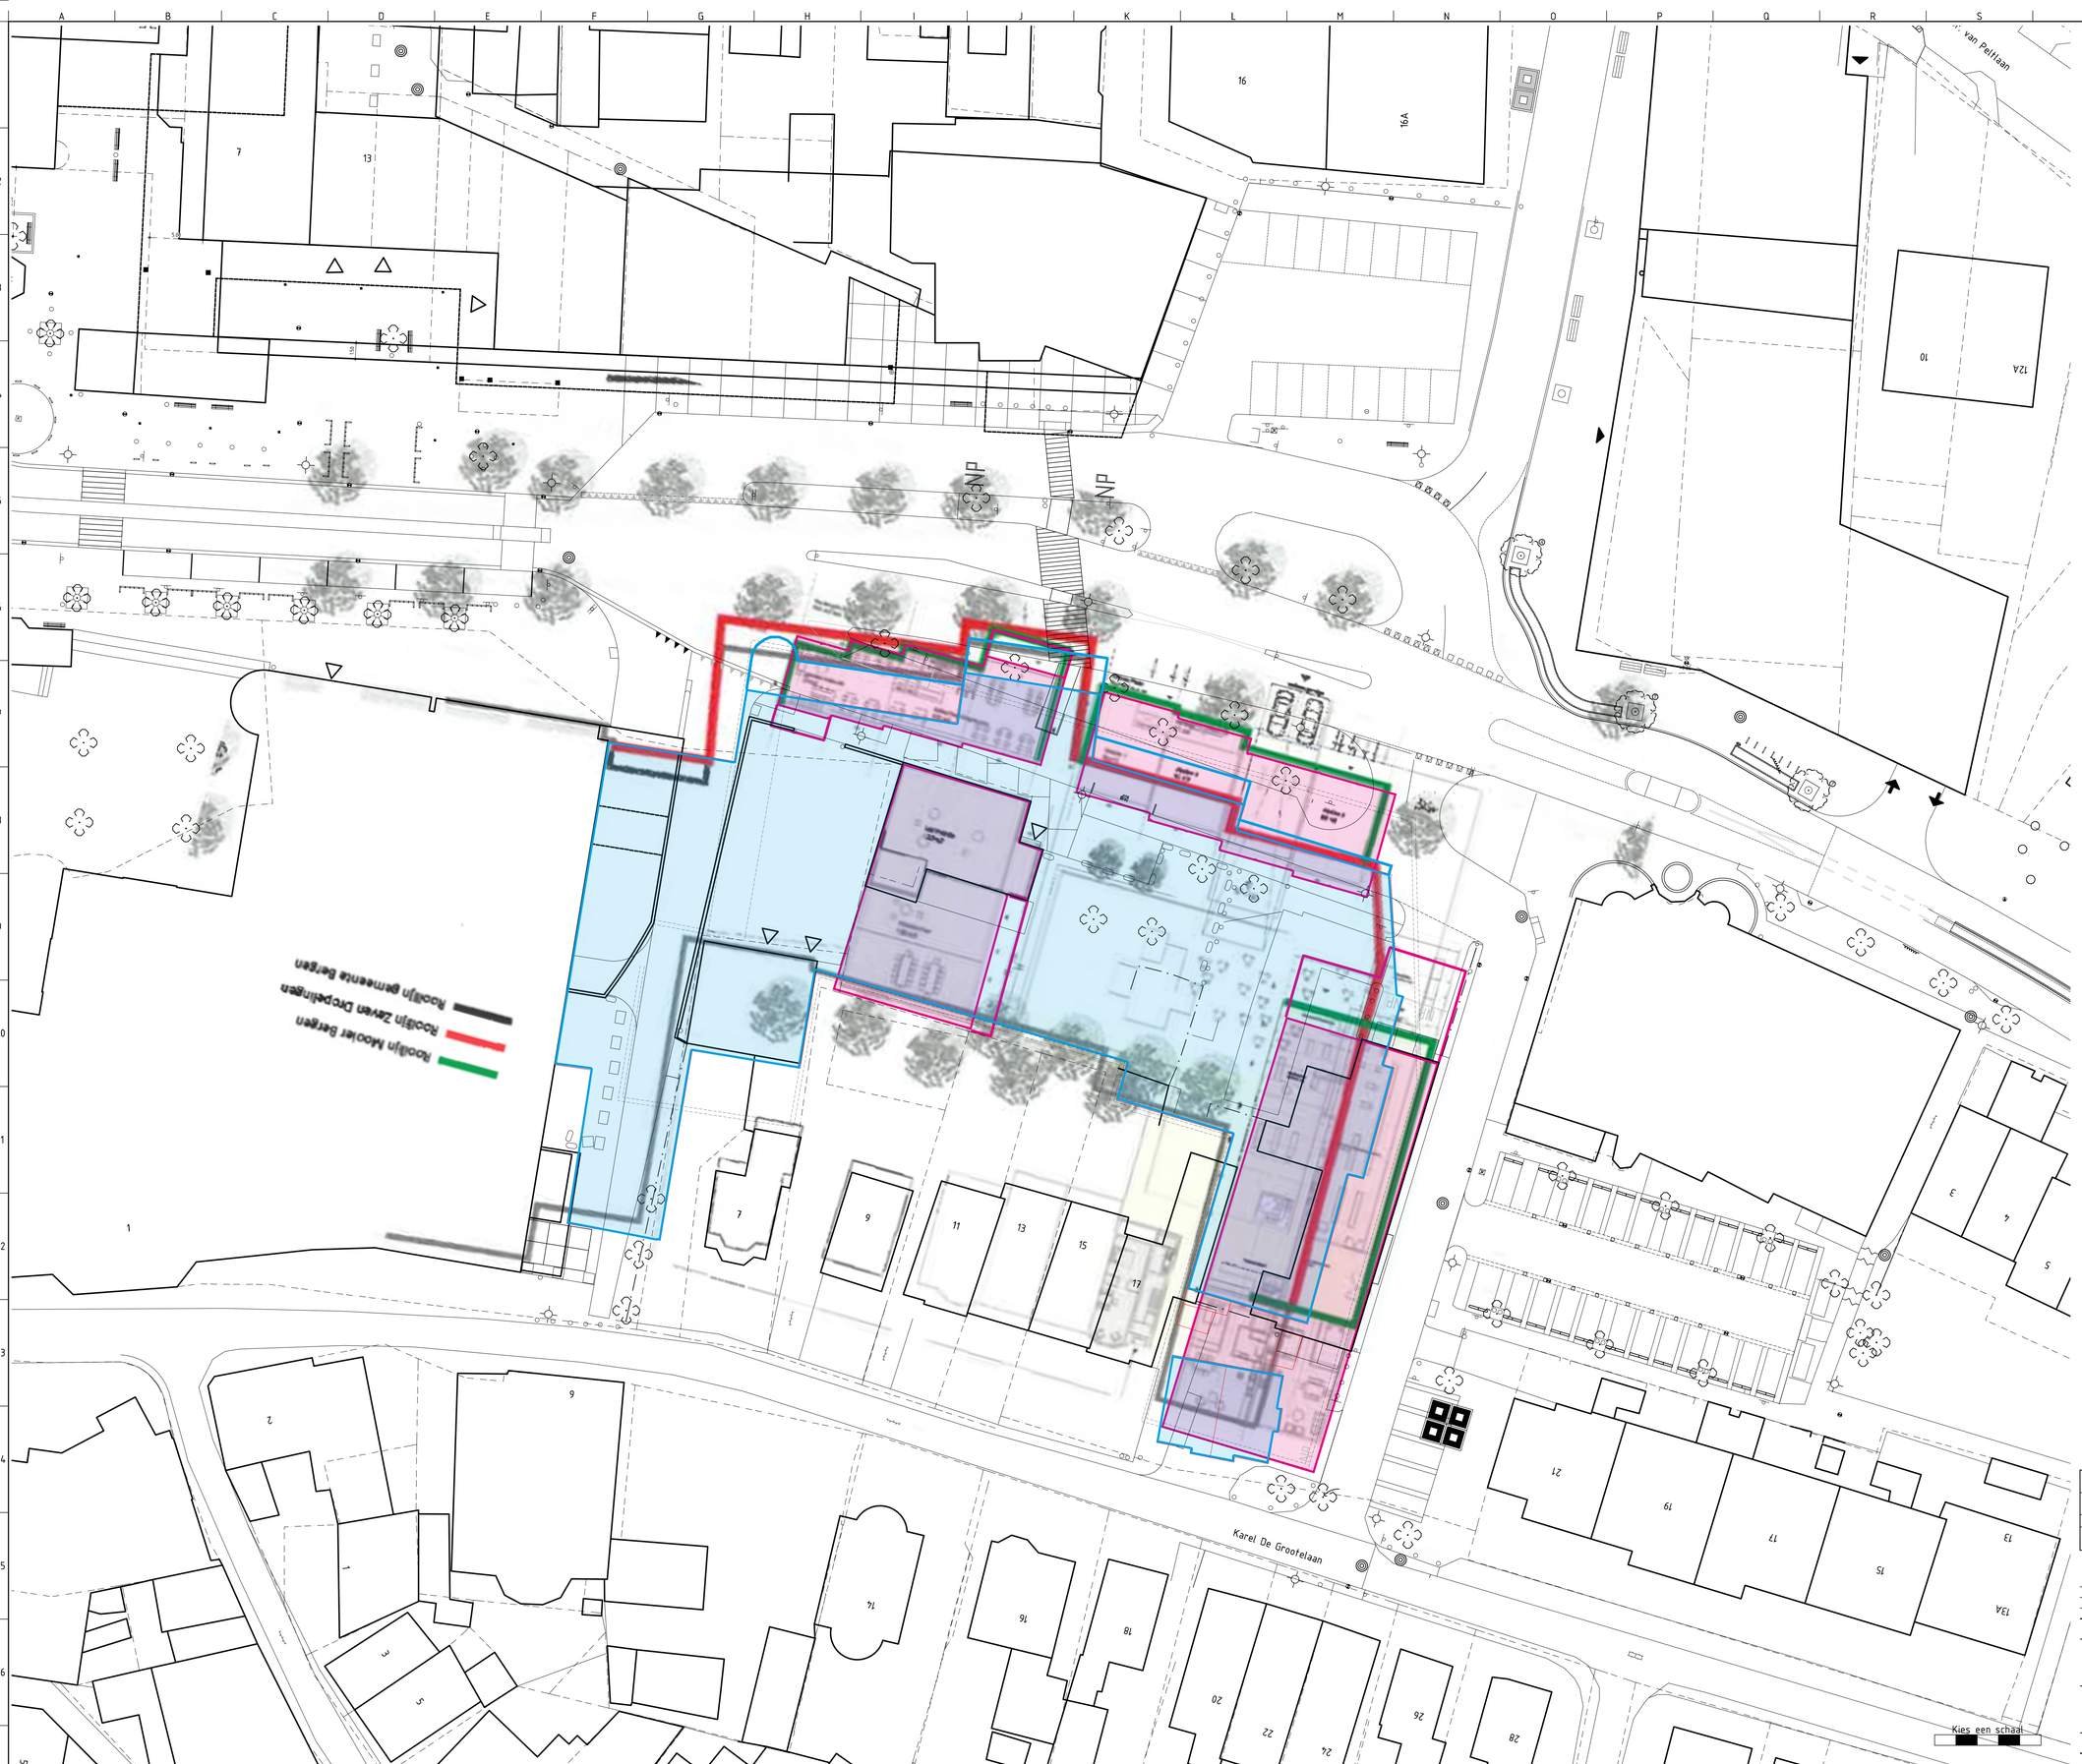

Maten niet van tekening meten, doch geschreven maten aanhouden.
Waar niet anders aangegeven lengtematen in meters.
Alle hoogtematen t.o.v. N.A.P (in m)
Deze situatie is niet bindend t.a.v. de exacte maten van grenzen en opstallen.

6343SAASATTIKA
6343WSBRS
6343WSBRS KADASTER
6343L3WSWMKELHART

wijz.	Datum wijz.	Get.	Omschrijving wijziging

Getekend door:	Gecontroleerd door:	Goedgekeurd:	Contactpersoon:	Documentsoort:	Taal:	Werkveld:	Documentnummer:	Blad:	Aantal:
M.G. VOS				TEKENING	NL	INFRA		1	1

Projectomschrijving:

Opdrachtgever:
GEMEENTE BERGEN

Schaal: 1:200
Formaat: A0
Besteknummer:

Tekeningomschrijving:

Documentstatus:	Projectnummer:
V0	6343L3

HB Adviesbureau
Cornelissstraat 7 • 1817 MS Alkmaar
Postbus 9230 • 1800 GE Alkmaar
088 472 0600
info@hbadvies.nl
www.hbadvies.nl

Deze tekening is eigendom van HB Adviesbureau bv., Postbus 9230 / 1800 GE Alkmaar. Zij mag noch gekopieerd, noch aan derden ter inzage/ of raadpleging getoond worden zonder toestemming der vennootschap.

CADINFO: G:\PROJECTEN\6300-6399\6343\7L3\7-TEKENEN\6343L3-WS-003 ATTIKA INCL BESTAAND.DWG