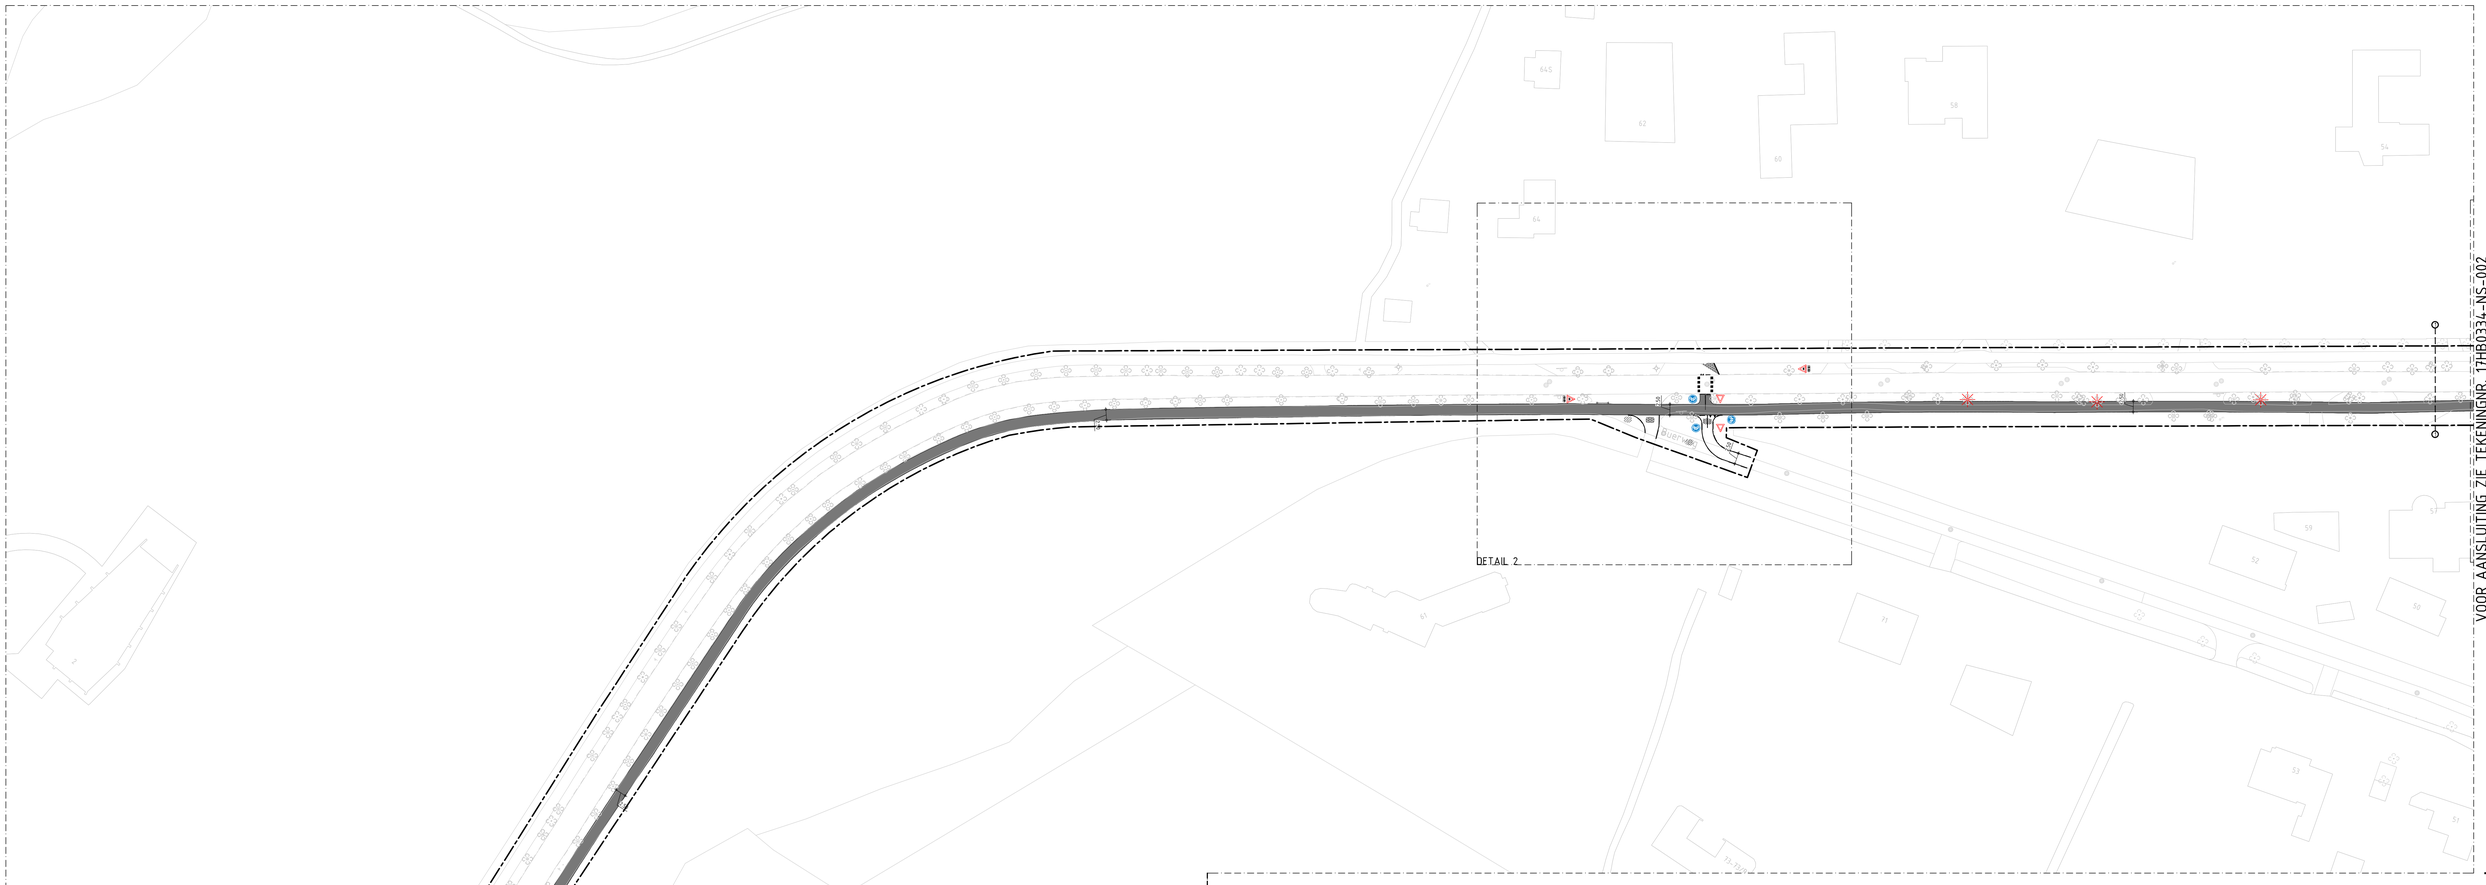

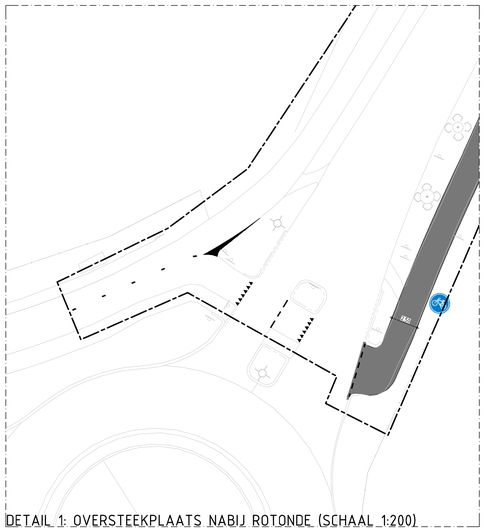

DETAIL 1: OVERSTEEKPLAATS NABIJ ROTONDE (SCHAAL 1:200)

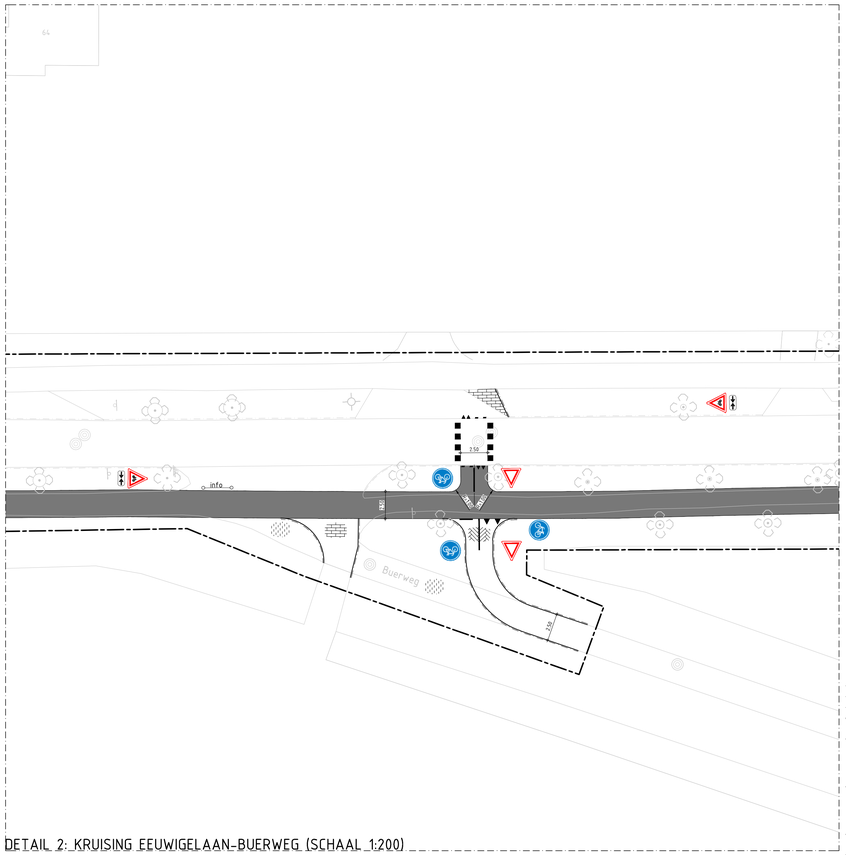

DETAIL 2: KRUISING EEUWIGELAAN-BUERWEG (SCHAAL 1:200)

RENVOOI

KANTOPSLUITINGEN

- Opsluitbanden 100x200 mm
- Inritbanden 500x160x500 mm (180/200)

VERHARDINGEN

- Verharding fietspad, kleur grijs, materialisatie n.t.b.
- Straatbakstenen dikformaat, kleur rood in keperverband (rijweg)
- Straatbakstenen dikformaat, kleur rood in halfsteensverband
- Halfverharding constructie volgens dwarsprofielen

GROENVOORZIENINGEN

- Gras
- Kappen boom
- Te frezen stobbe

ALGEMEEN

- Bladgrens
- Besteksgrens

0 5 10 25m
1:500

CONCEPT

Maten niet van tekening meten, doch geschreven maten aanhouden.
Maten in meters, tenzij anders vermeld Peilmaten in meters t.o.v. N.A.P., tenzij anders vermeld Materiaalmaten in mm, tenzij anders vermeld Diameters in mm, tenzij anders vermeld
Deze situatie is niet bindend t.a.v. de exacte maten van grenzen en opstallen.
De aangegeven hoogtemaatvoering betreft de hoofdmaatvoering van het gewenste profiel. Detail uitwerking door aannemer.

1HB0334B95-ANNOTATIE
1HB0334B95-BGT BEWERKT
1HB0334NS0A
1HB0334NS5-KRUISPUNTEN SO
17HB0334B95-DTM GECORRIGEERD
17HB0334NS-CORRIDOR FIETSPAD

Samenstelling

Wijz.	Datum wijz.	Get.	Omschrijving wijziging

Getekend door:	Gecontroleerd door:	Goedgekeurd:	Contactpersoon:	Documentsoort:	Taal:	Werkveld:	Documentnummer:	Blad:	Aantal:
J.KOK	K.NEEFJES		K.NEEFJES	TEKENING	NL	INFRA		1	3

Projectomschrijving: FIETSPAD EEUWIGELAAN

Opdrachtgever: GEMEENTE BERGEN

Schaal: 1 : 500 | Formaat: A0

Besteknummer:

Tekeningomschrijving:
ONTWERP FIETSPAD EEUWIGELAAN
TE BERGEN
VARIANT 1 / VARIANT 2

Datum uitgave:	Documentstatus:	Tekeningnummer:	Projectnummer:
16-10-2017	V0	17HB0334-NS-001	17HB0334

HB Adviesbureau
Comeniusstraat 7 • 1817 MS Alkmaar
088 472 0600
info@hbadvies.nl
www.hbadvies.nl

Deze tekening is eigendom van HB Adviesbureau bv., Postbus 1070 / 1800 GE Alkmaar. Zij mag noch gekopieerd, noch aan derden ter kopiering of raadpleging gebruikt worden zonder toestemming der vennootschap.

CADINFO: W:\PROJECTEN\17HB0334 - FIETSPAD EEUWIGE LAAN\03 PRODUCTEN INFRA\08 CSD\17HB0334-NS-001.DWG

Formaat: 84x1189 mm