

DETAIL 4: KRUISSING EEUWIGELAAN-MOSSELBUURT (SCHAAL 1:200)



PRINCIPE DOORSNEDE B-B (SCHAAL 1:50)

**RENVOOI
KANTOPSLUITINGEN**

Opstuitbanden 100x200 mm
Inritbanden 500x160x500 mm (180/200)

VERHARDINGEN

- Verharding fietspad, kleur grijs, materialisatie n.t.b.
- Straatbakstenen dik formaat, kleur rood in keperverband (grzege)
- Straatbakstenen dik formaat, kleur rood in halfkeperverband
- Halfverharding constructie volgens dwarsprofielen



GROENVOORZIENINGEN

- Gras
- Kappen boom
- Te frezen stobbe

ALGEMEEN

- Biddgrens
- Besteksgrens

Maten niet van tekening meten, doch geschreven maten aanhouden.
 Maten in meters, tenzij anders vermeld
 Puntmaten in meters f.o.v. N.A.P., tenzij anders vermeld
 Materiematen in mm, tenzij anders vermeld
 Diameters in mm, tenzij anders vermeld
 Deze situatie is niet bindend f.a.v. de exacte maten van gronden en opstallen.
 De aangegeven hoogtenaafvoering betreft de hoofdaafvoering van het gewenste profiel.
 Detail uitwerking door aannemer.

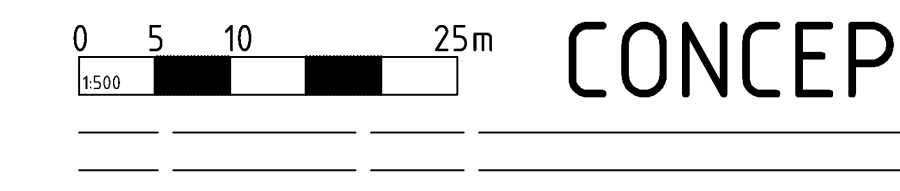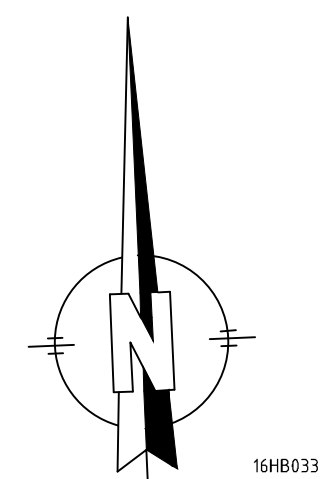

CONCEPT

№	Bodem №	Op	Bestemming wijziging	Contractadres	Documentnr.	Taal	Verkeers	Documentnr.	Blaik	Tavels
JKOK	KNEEFJES	KNEEFJES	KNEEFJES	TEKENING	NL	INRA			3	3

FIETSPAD EEUWIGELAAN GEMEENTE BERGEN

ONTWERP FIETSPAD EEUWIGELAAN TE BERGEN VARIANT 2A

HB Adviesbureau
 Corneliussstraat 7 • 1817 AS Alkmaar
 088 472 0600
 info@hbadvies.nl
 www.hbadvies.nl