


project	• Watertorenterein • Egmond aan Zee
opdrachtgever	• Gemeente Bergen
onderwerp	• Situatie • Scenario X1
schaal	• 1:1000
formaat	• A3
datum	• 10-05-2012
gewijzigd	•
projectnummer	• 1133
tekeningnummer	• VO Scenario X1

Scenario X1 =
Woningbouw op
Watertorenterein,
sport/maatschappelijk
op De Wal.



project	• Watertorenterein • Egmond aan Zee
opdrachtgever	• Gemeente Bergen
onderwerp	• Situatie • Scenario X1
schaal	• 1:500
formaat	• A3
datum	• 10-05-2012
gewijzigd	• 1133
projectnummer	• VO Scenario X1
tekeningnummer	

**Scenario X1 =
Woningbouw op
Watertorenterein,
sport/maatschappelijk
op De Wal.**

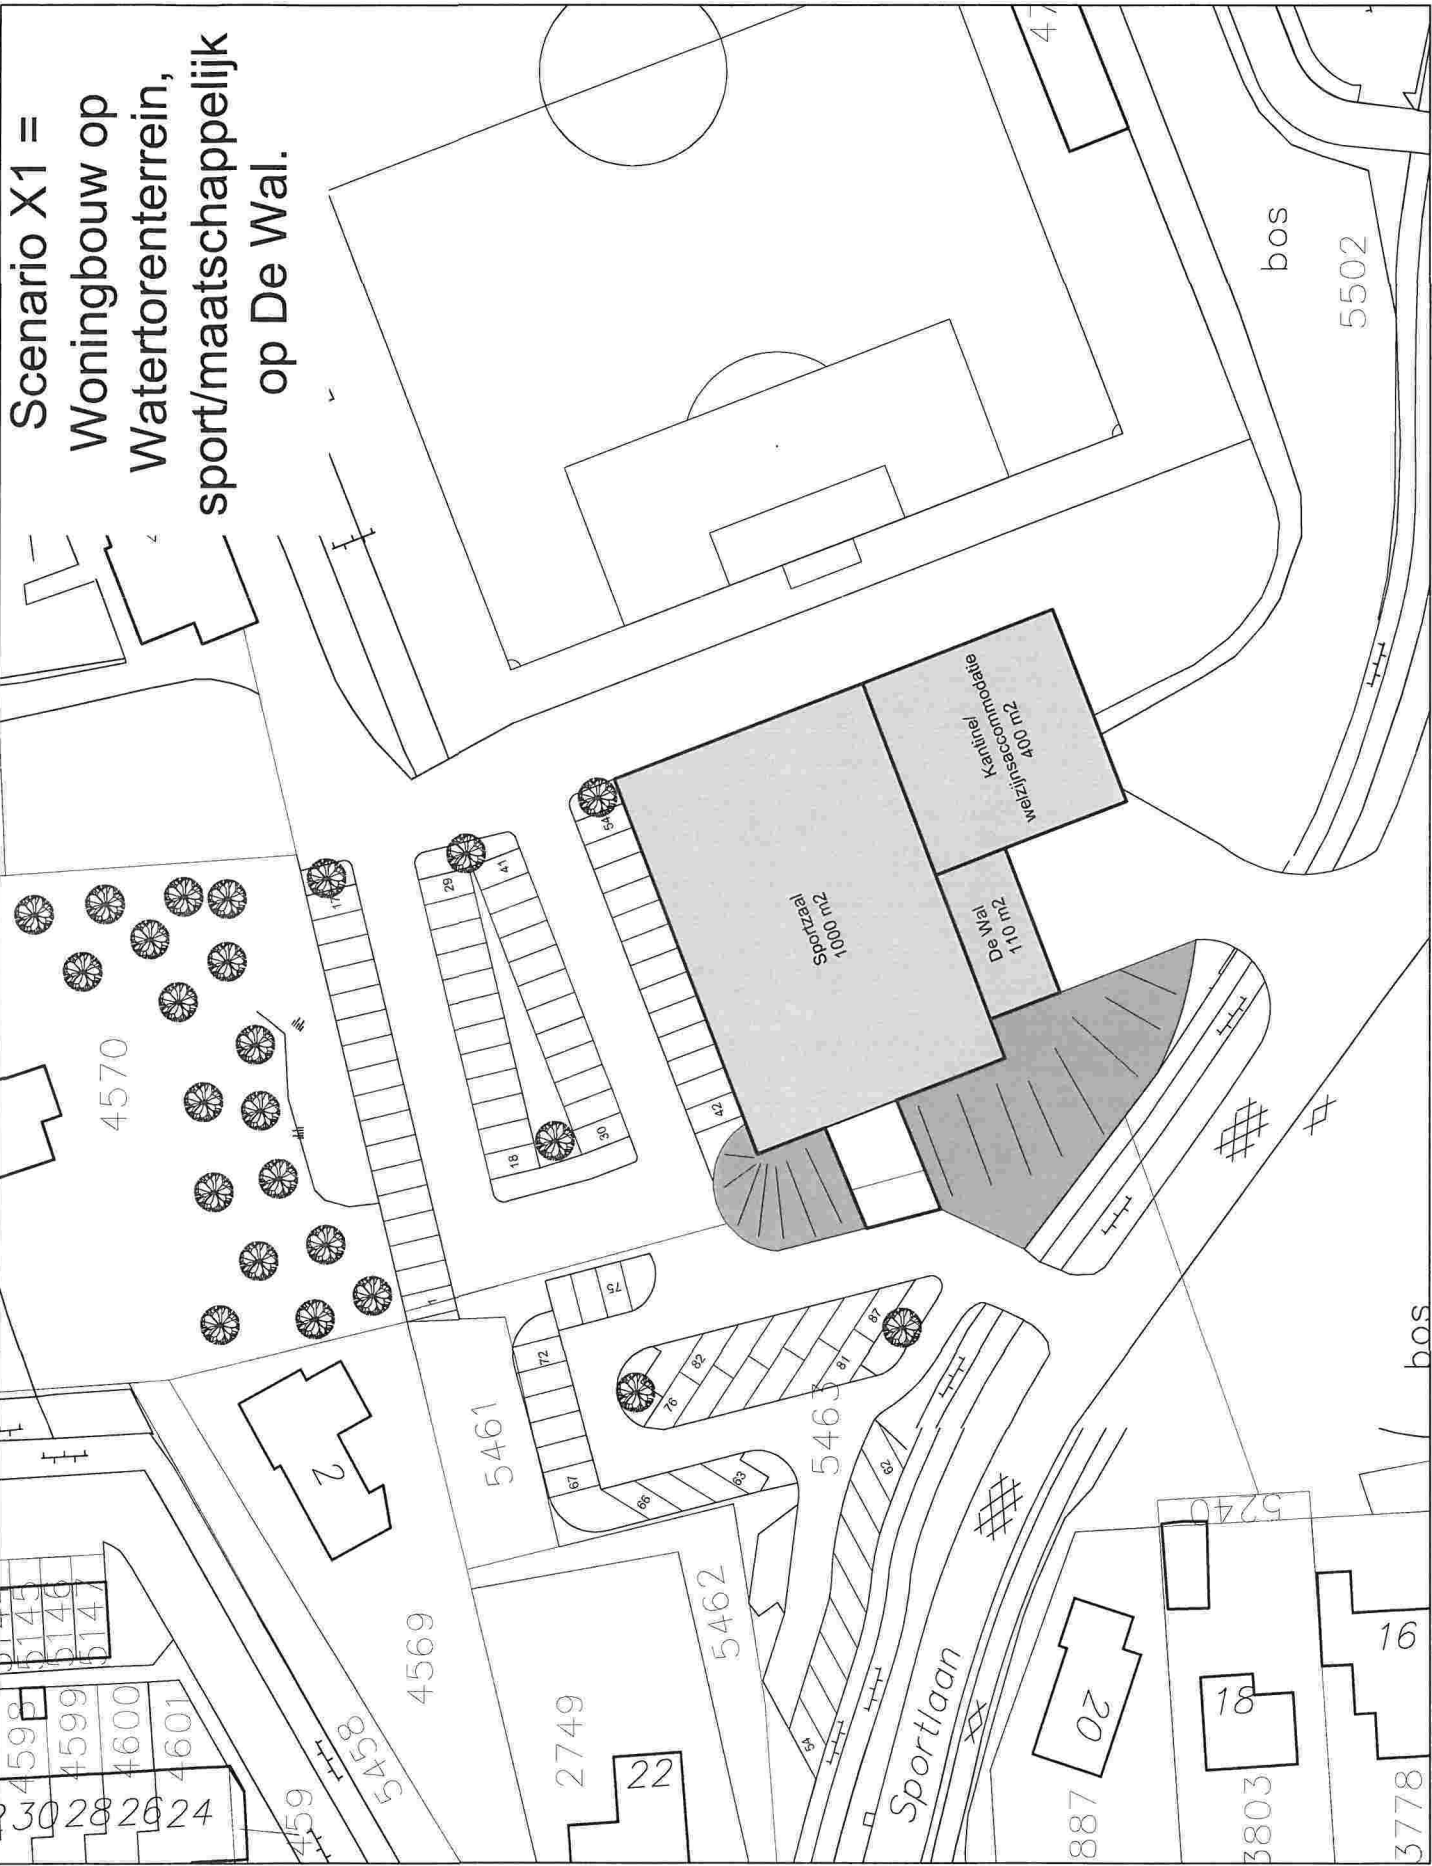

project	• Watertorenrein • Egmond aan Zee
opdrachtgever	• Gemeente Bergen
onderwerp	• Situatie • Scenario X2
schaal	• 1:1000
formaat	• A3
datum	• 10-05-2012
gewijzigd	• • • • •
projectnummer	• 1133
tekeningsnummer	• VO Scenario X2

Scenario X2 =


Wonen en sport op Watertorenrein.




project	• Watertorenrein • Egmond aan Zee
opdrachtgever	• Gemeente Bergen
onderwerp	• Situatie • Scenario X4
schaal	• 1:1000
formaat	• A3
datum	• 10-05-2012
gewijzigd	• • • • •
projectnummer	• 1133
tekeningnummer	• VO Scenario X4

Scenario X4 =

Wonen, sport en leisure op Watertorenrein.

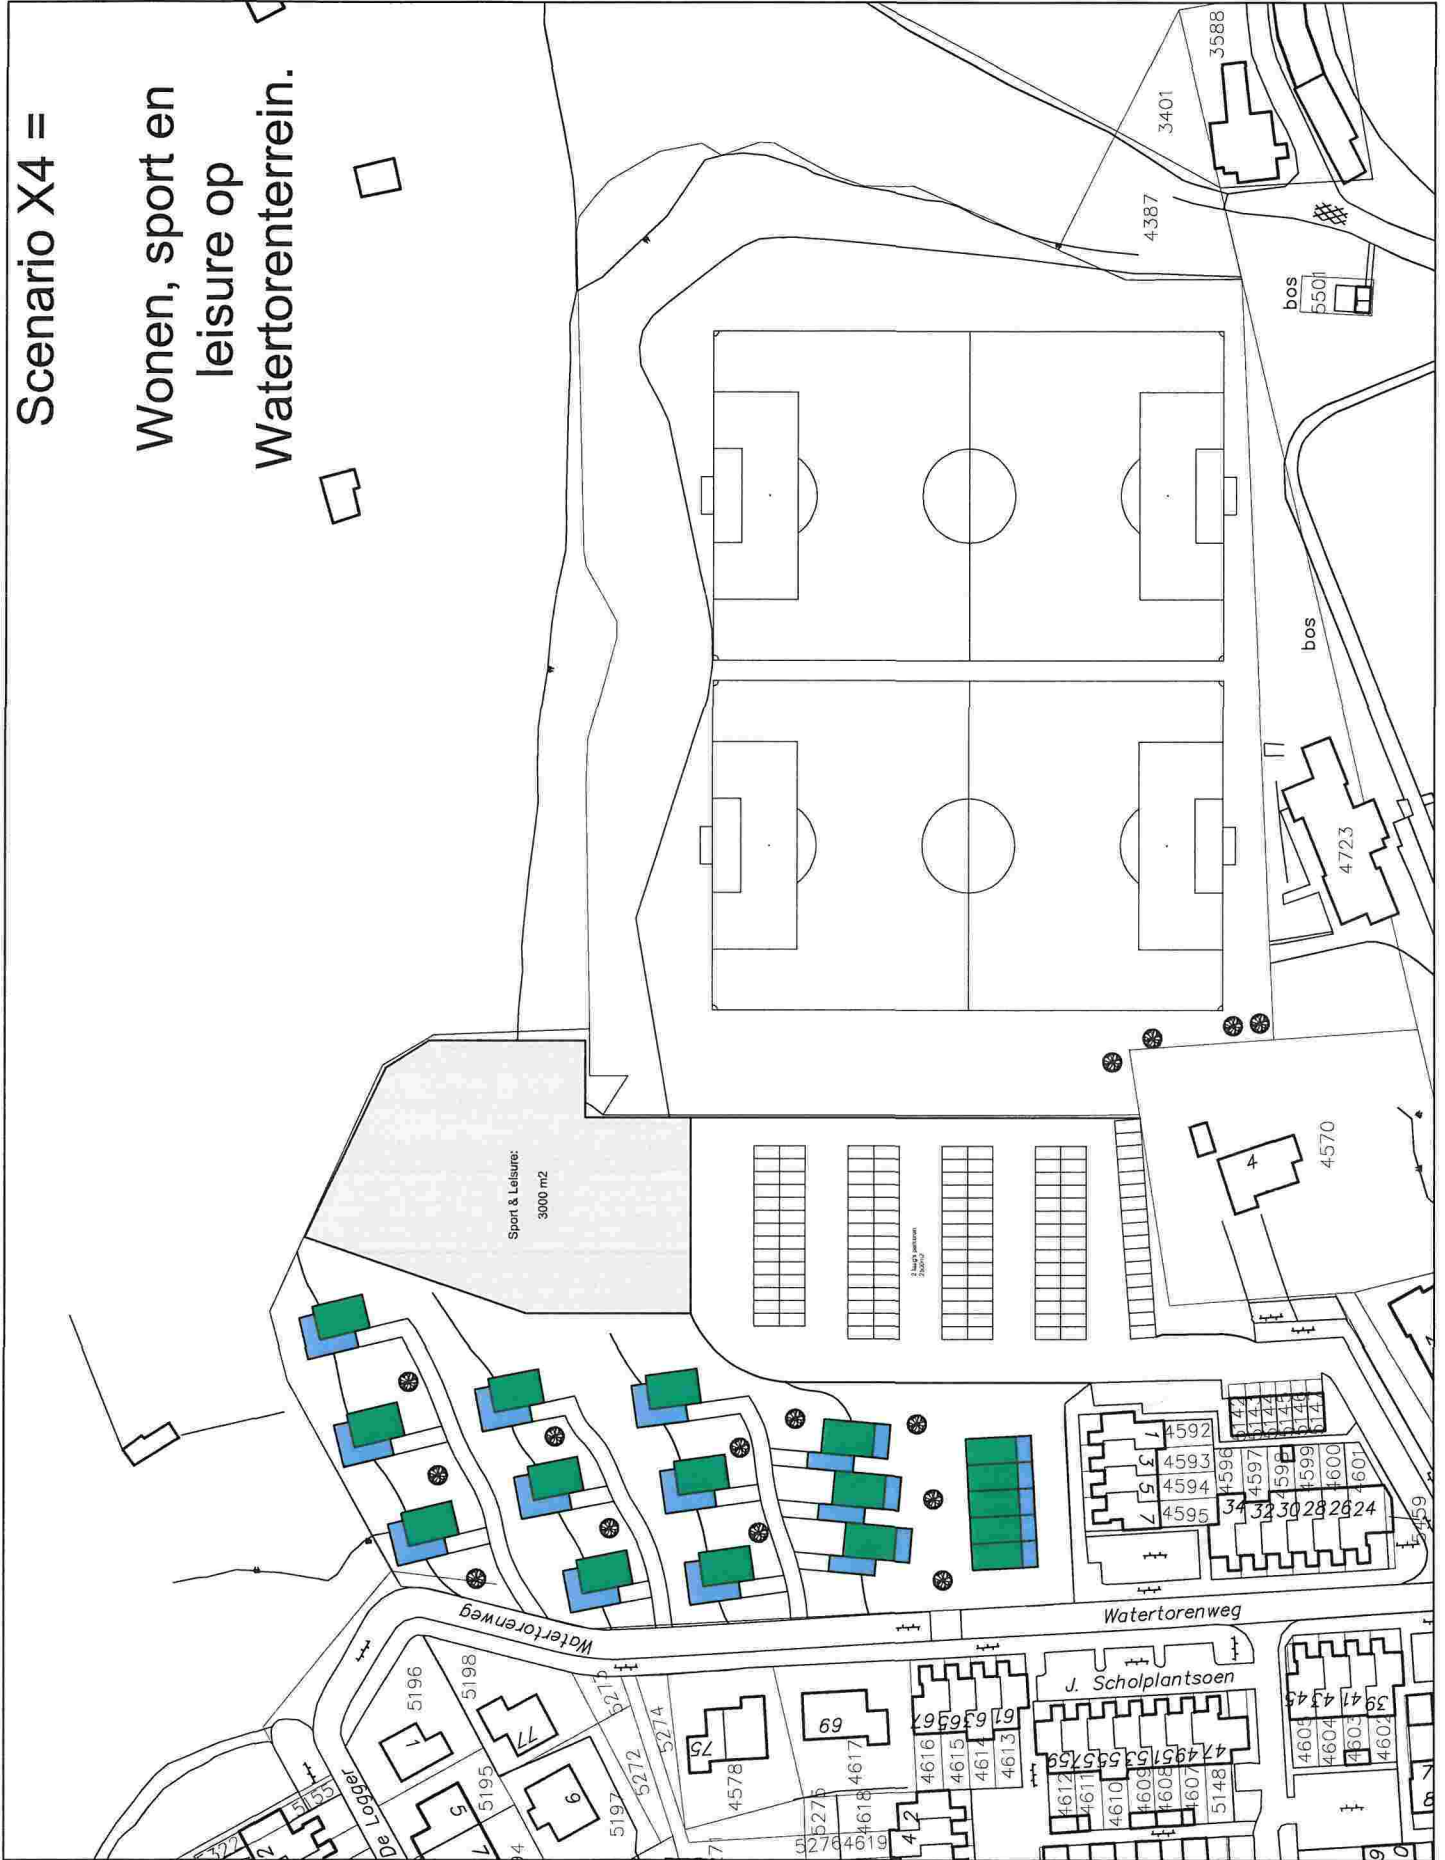

project	• Waterlorenrein • Egmond aan Zee
opdrachtgever	• Gemeente Bergen
onderwerp	• Situatie • Scenario X5
schaal	• 1:1000
formaat	• A3
datum	• 10-05-2012
gewijzigd	• • • • •
projectnummer	• 1133
tekeningnummer	• VO Scenario X5

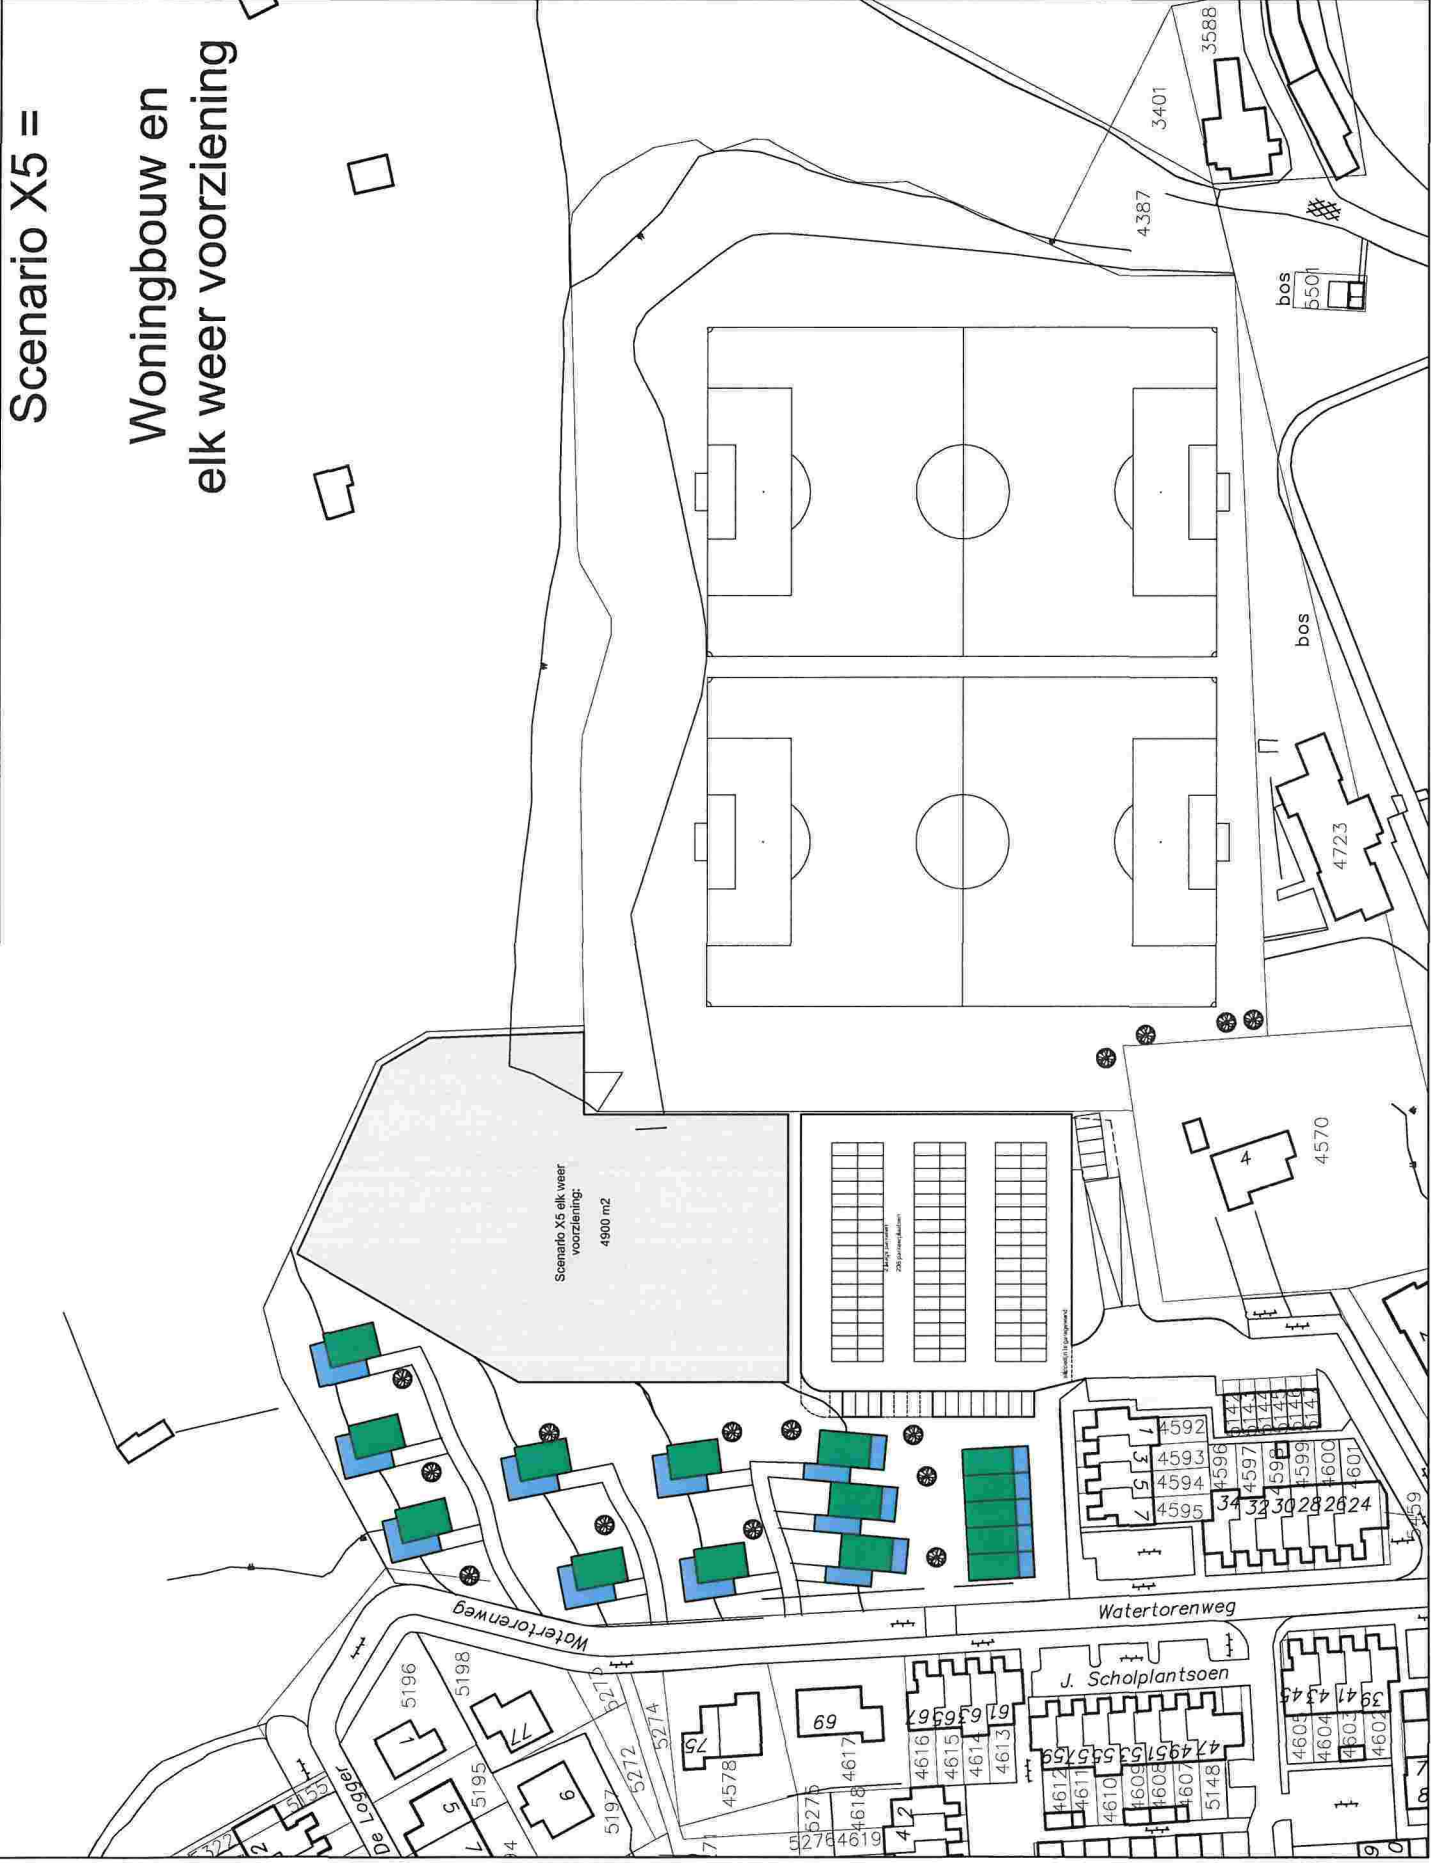

project	• Waterlorenterrein • Egmond aan Zee
opdrachtgever	• Gemeente Bergen
onderwerp	• Situatie • Scenario X6
schaal	• 1:1000
formaat	• A3
datum	• 10-05-2012
gewijzigd	•
projectnummer	• 1133
tekeningnummer	• VO Scenario X6

Scenario X6 =

Woningbouw en renovatie sporthal

