



Zorgvilla Zuilenhof - SO - 8 maart 2024

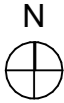

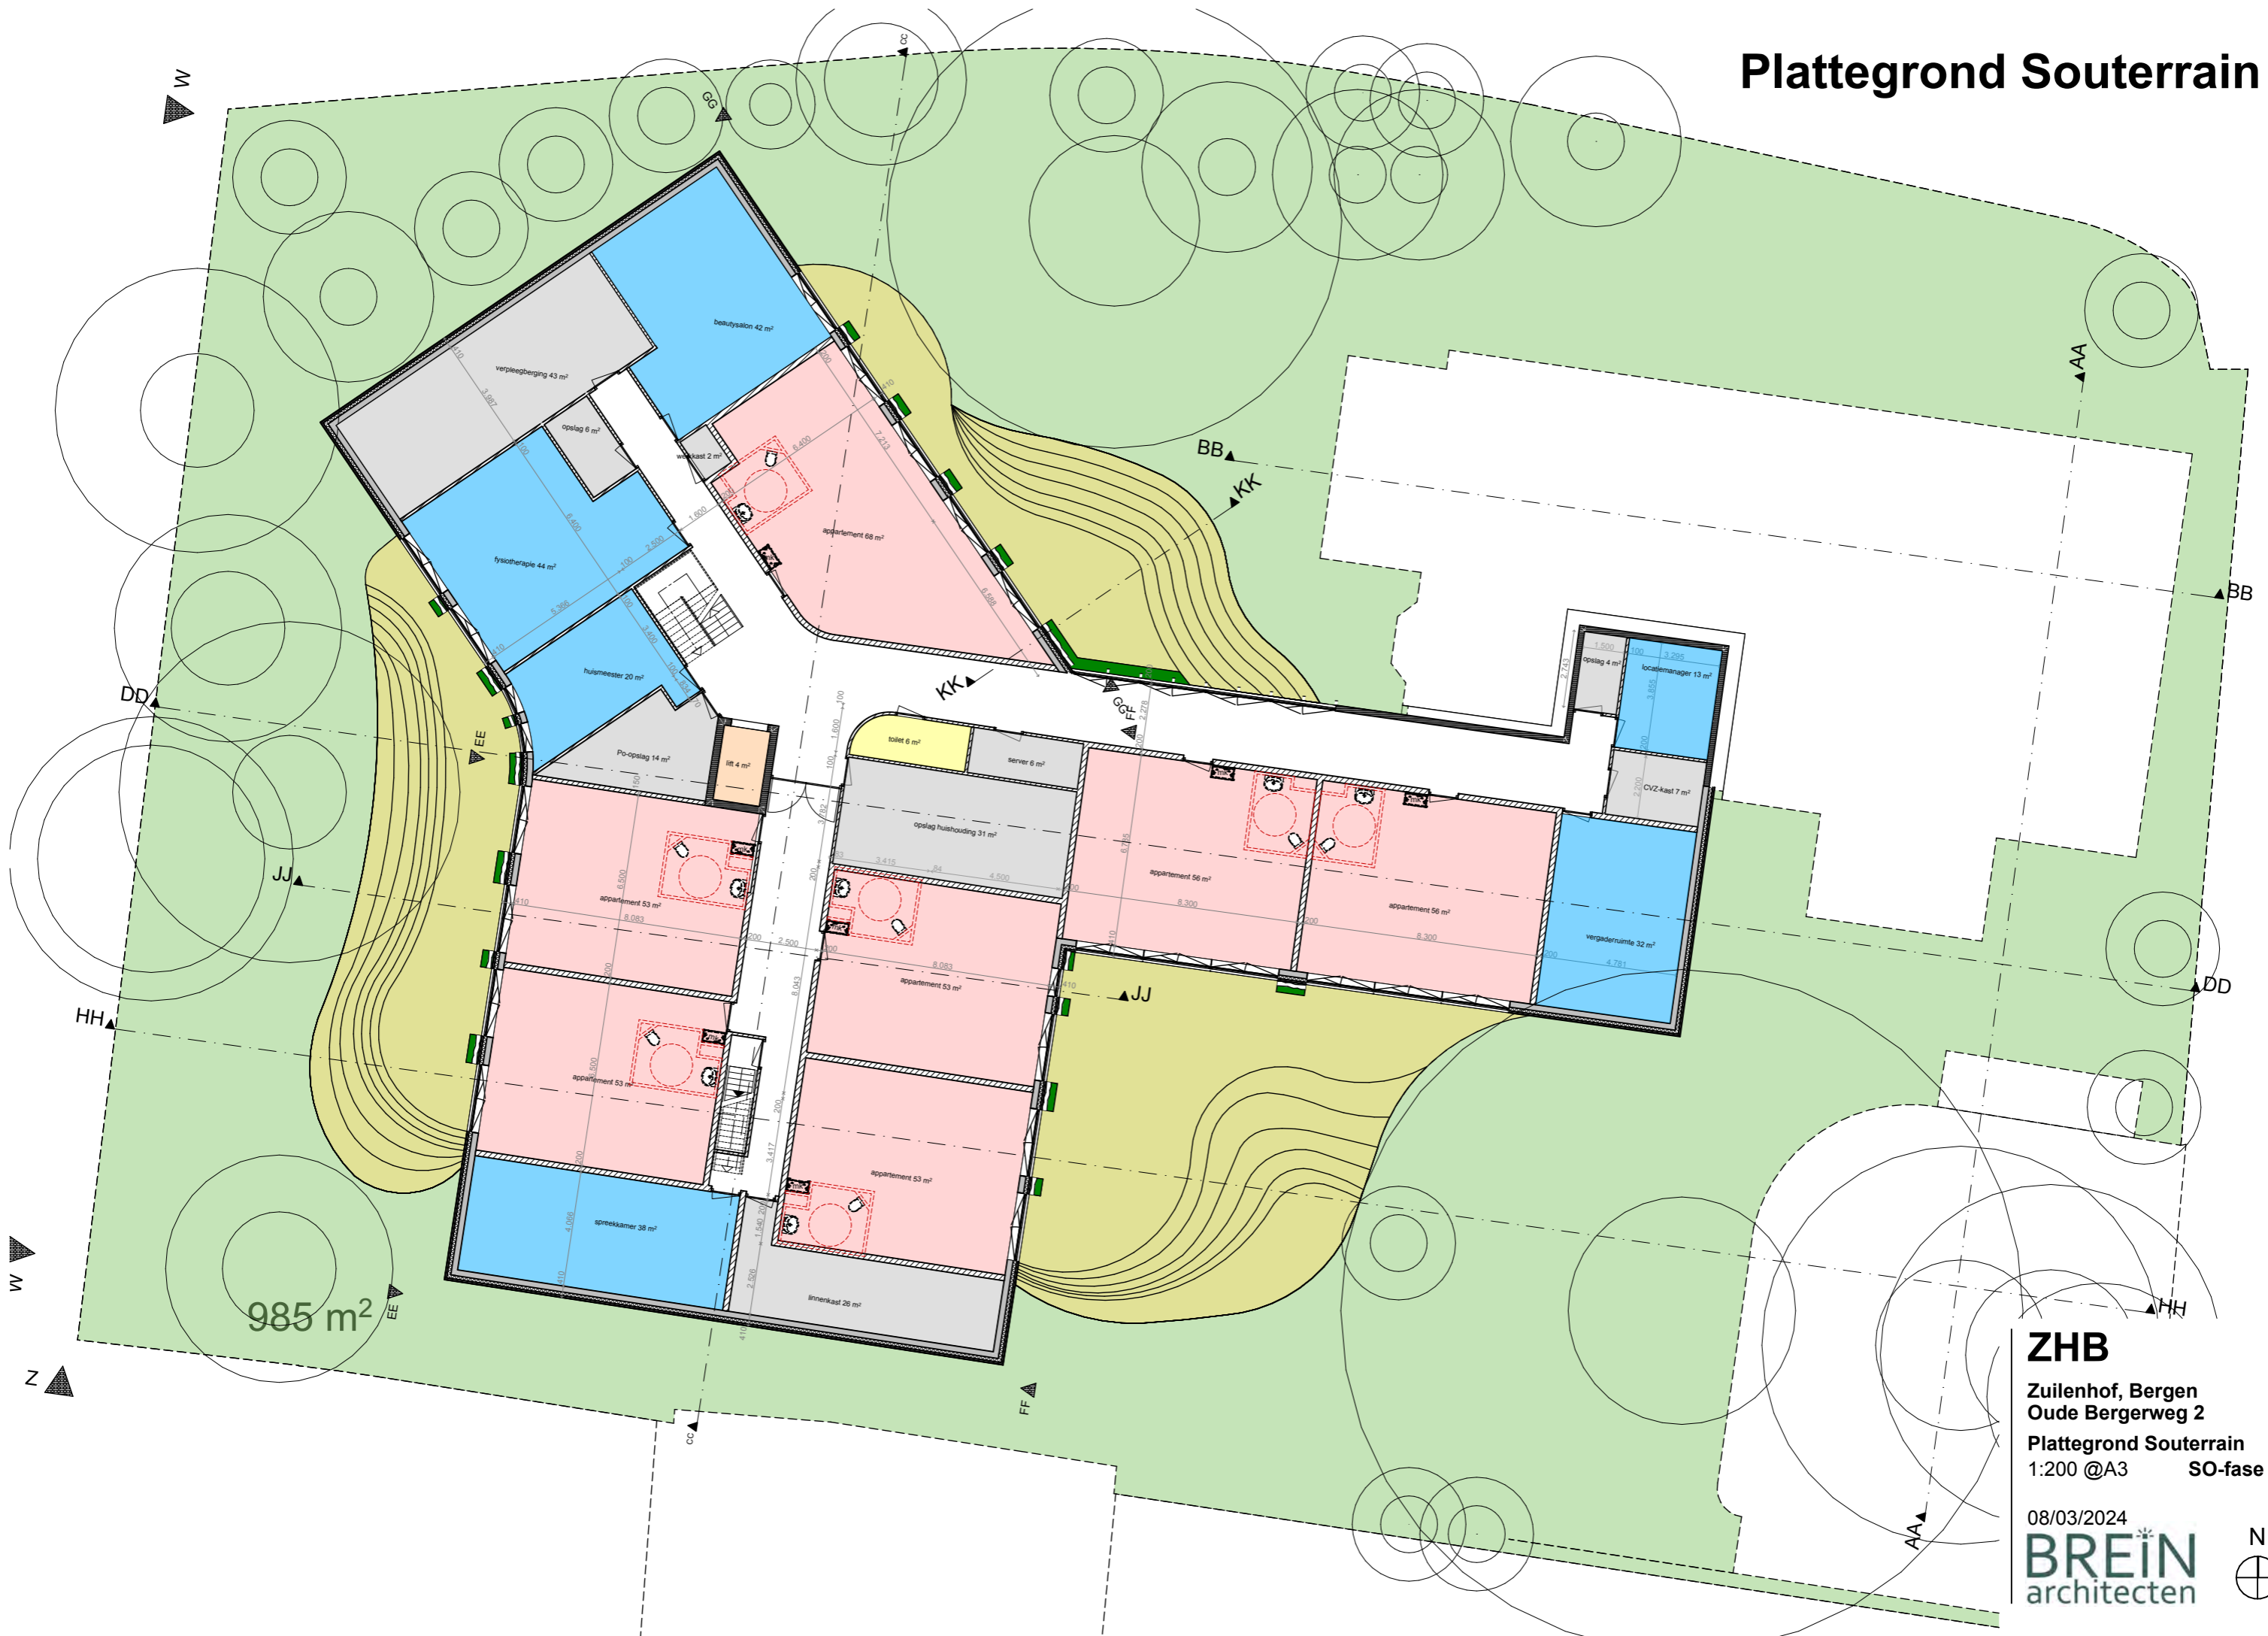


Plattegrond Souterrain




985 m²

ZHB
Zuilenhof, Bergen
Oude Bergerweg 2
Plattegrond Souterrain
1:200 @A3 SO-fase
08/03/2024
BREIN
architecten

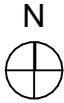

Plattegrond Begane Grond

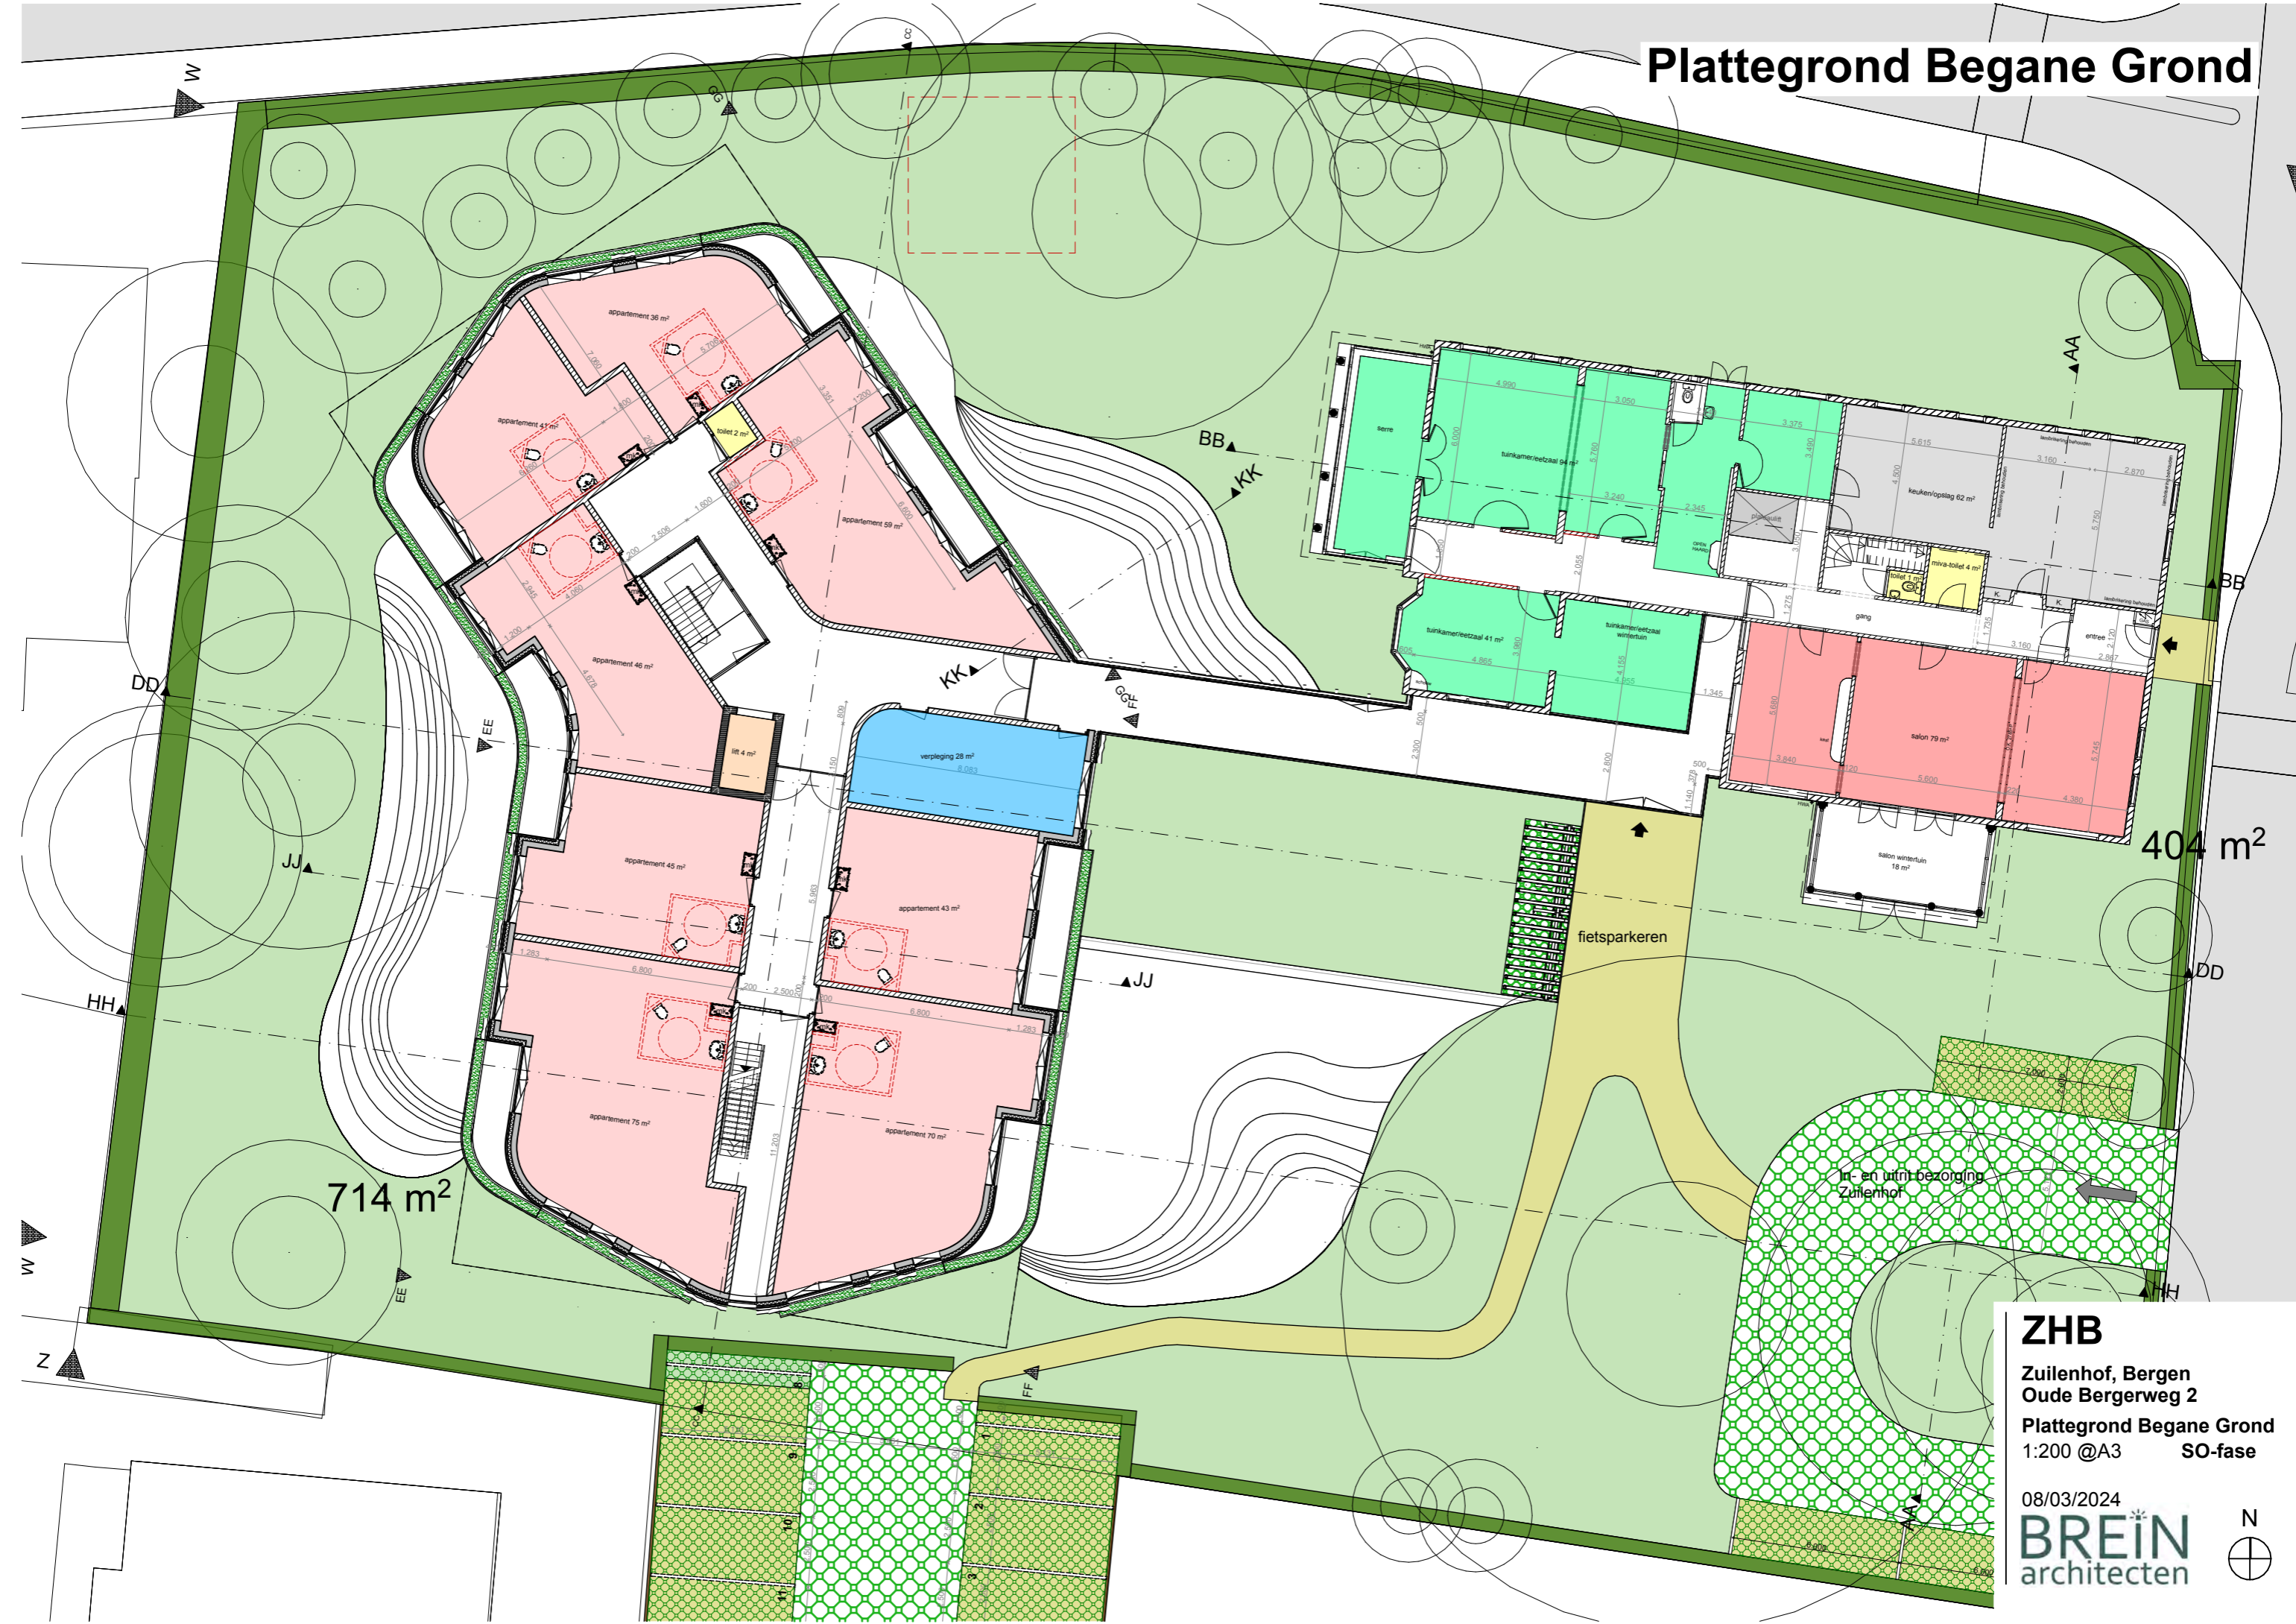


ZHB

Zuilenhof, Bergen
Oude Bergerweg 2
Plattegrond Begane Grond
1:200 @A3 SO-fase

08/03/2024

BREIN
architecten

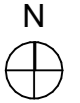


Plattegrond Eerste Verdieping




625 m²

170 m²

ZHB
Zuilenhof, Bergen
Oude Bergerweg 2
Plattegrond Eerste
Verdieping SO-fase
1:200 @A3
08/03/2024
BREIN
architecten

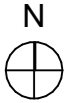

Plattegrond Dak

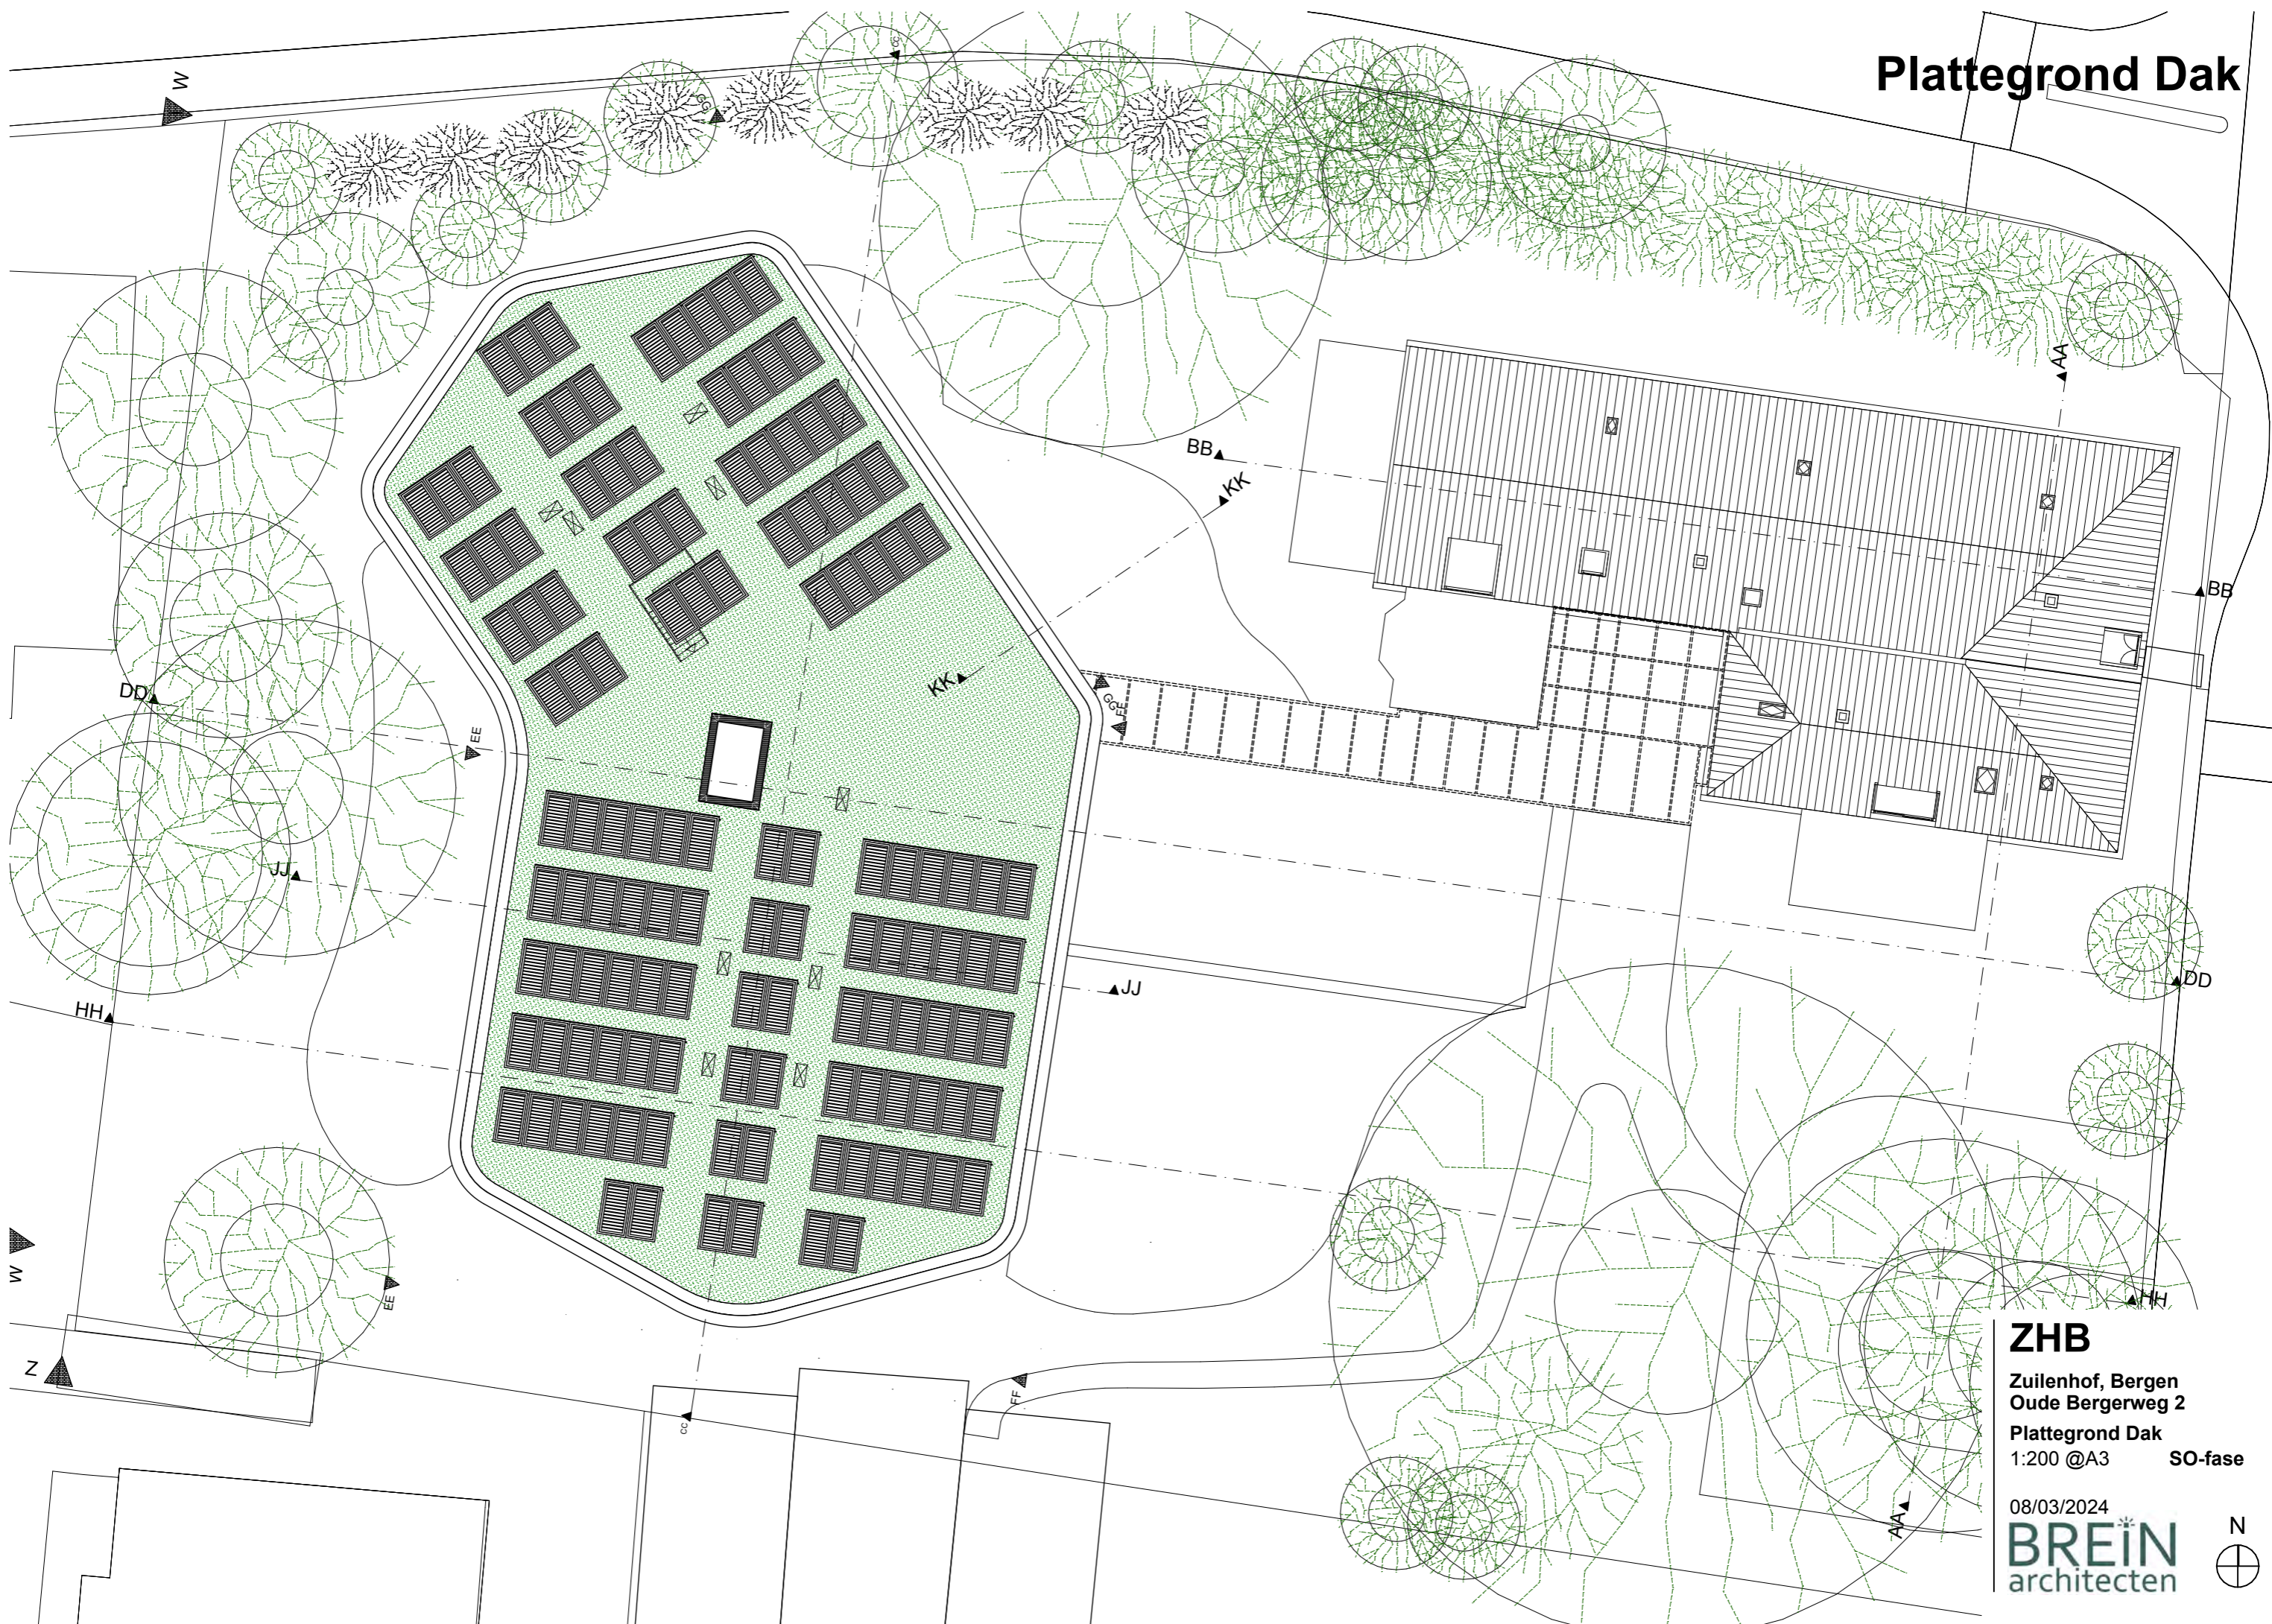


ZHB

Zuilenhof, Bergen
Oude Bergerweg 2

Plattegrond Dak
1:200 @A3 SO-fase

08/03/2024


BREIN
architecten

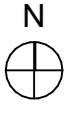

Doorsneden AA BB CC DD




AA

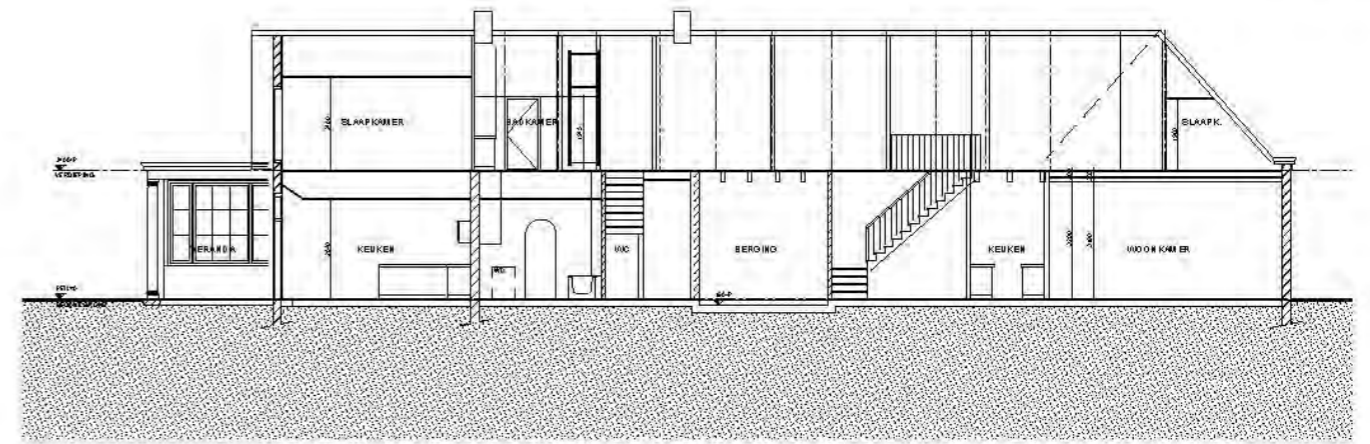

BB



DD

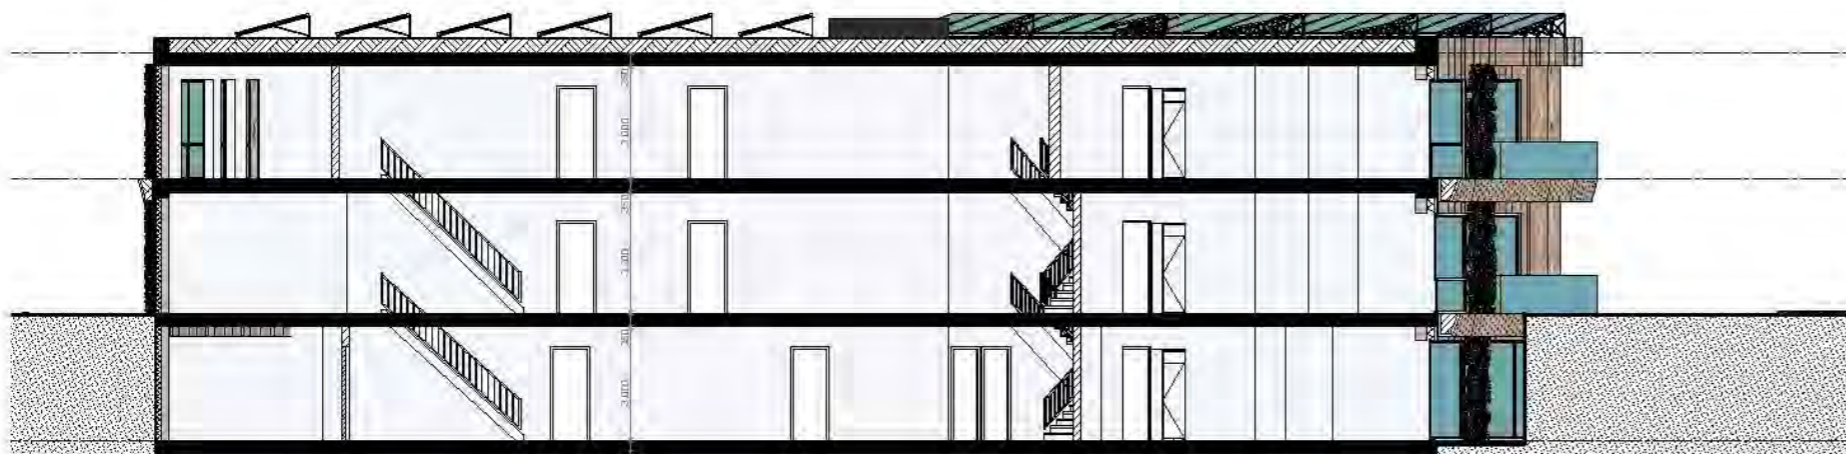

CC


ZHB

Zuilenhof, Bergen
Oude Bergerweg 2

Doorsneden AA BB CC DD
1:200 @A3 SO-fase

22-03-2023

BREIN
architecten

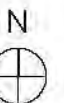

Doorsneden EE FF GG



EE



FF



GG


ZHB

Zuilenhof, Bergen
Oude Bergerweg 2


Doorsneden EE FF GG
1:200 @A3 SO-fase

22-03-2023


BREIN
architecten

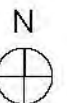


Doorsneden HH JJ KK

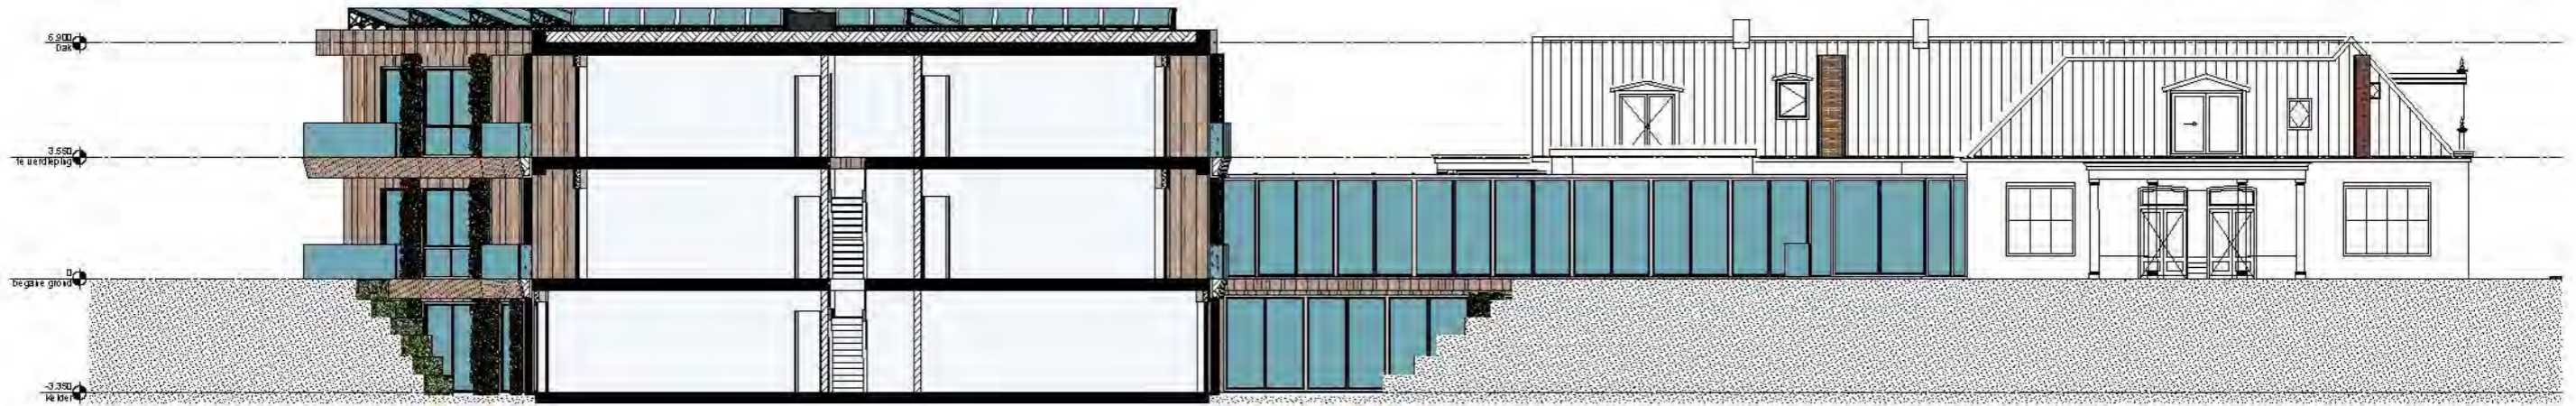

HH

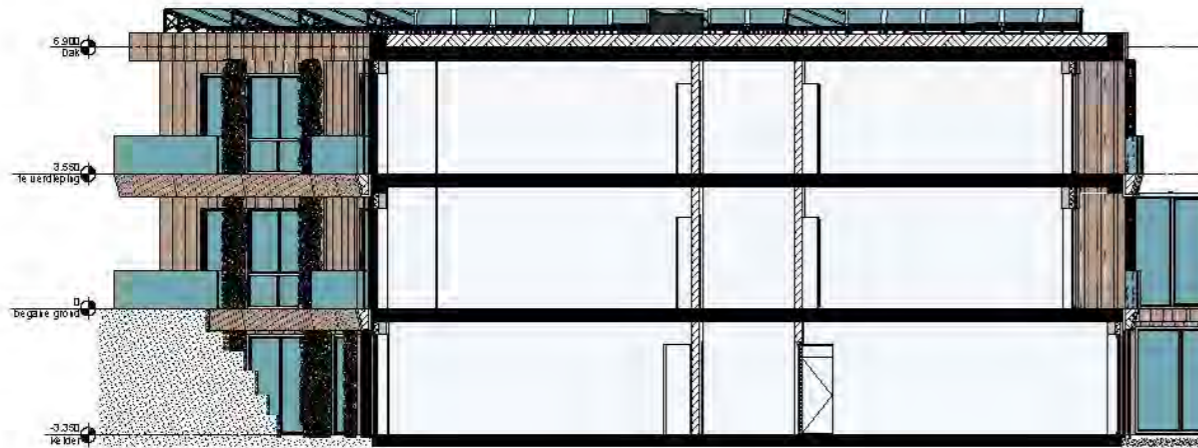

JJ

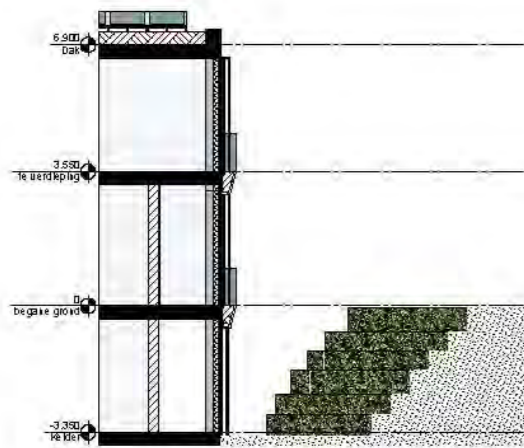

KK


ZHB

Zuilenhof, Bergen
Oude Bergerweg 2


Doorsneden HH JJ KK
1:200 @A3 SO-fase

22-03-2023

BREIN
architecten

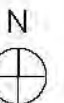

Noord- en Oostgevels

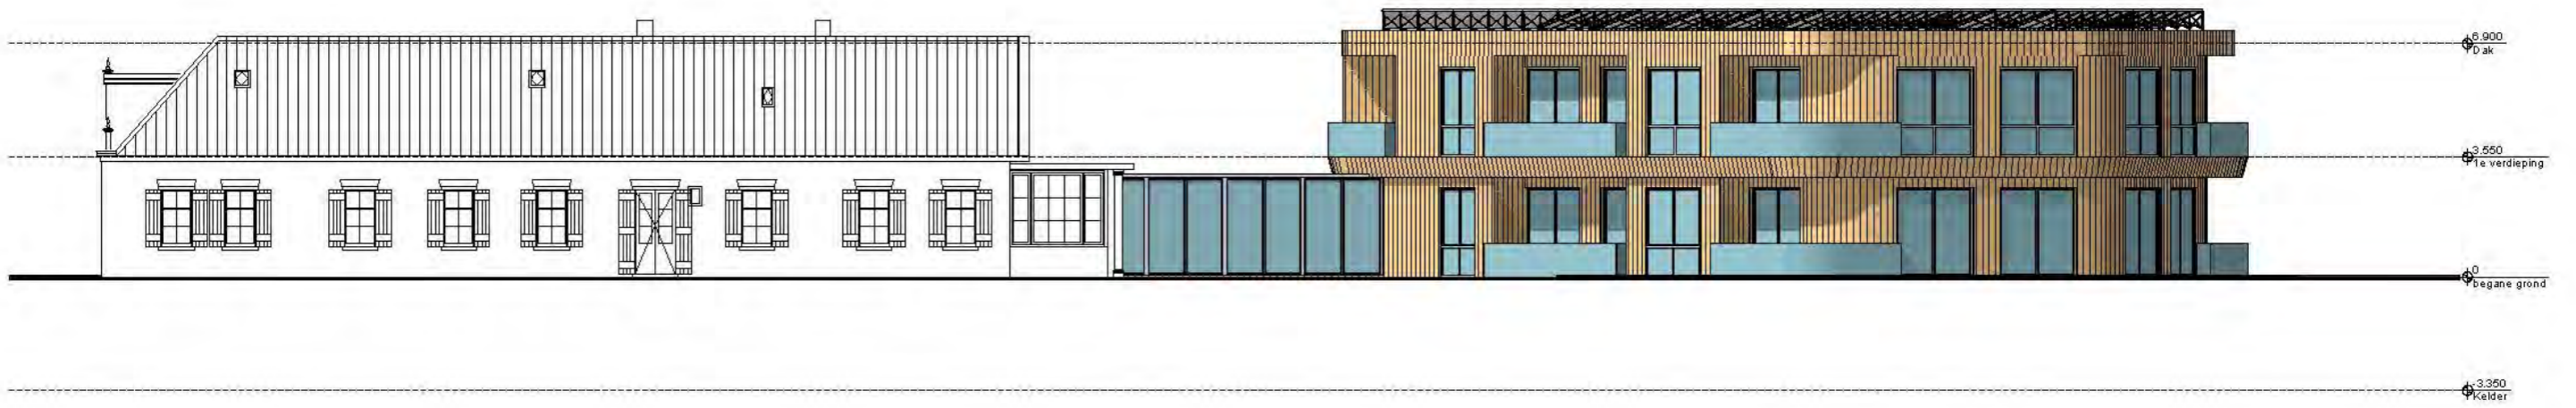

Noordgevel



Oostgevel


ZHB

Zuilenhof, Bergen
Oude Bergerweg 2

Noord- en Oostgevels
1:200 @A3 SO-fase

22-03-2023

BREIN
architecten

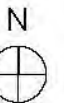

Zuid- en Westgevels



Zuidgevel



Westgevel

ZHB

Zuilenhof, Bergen
Oude Bergerweg 2

Zuid- en Westgevels
1:200 @A3 SO-fase

22-03-2023

BREIN
architecten

