

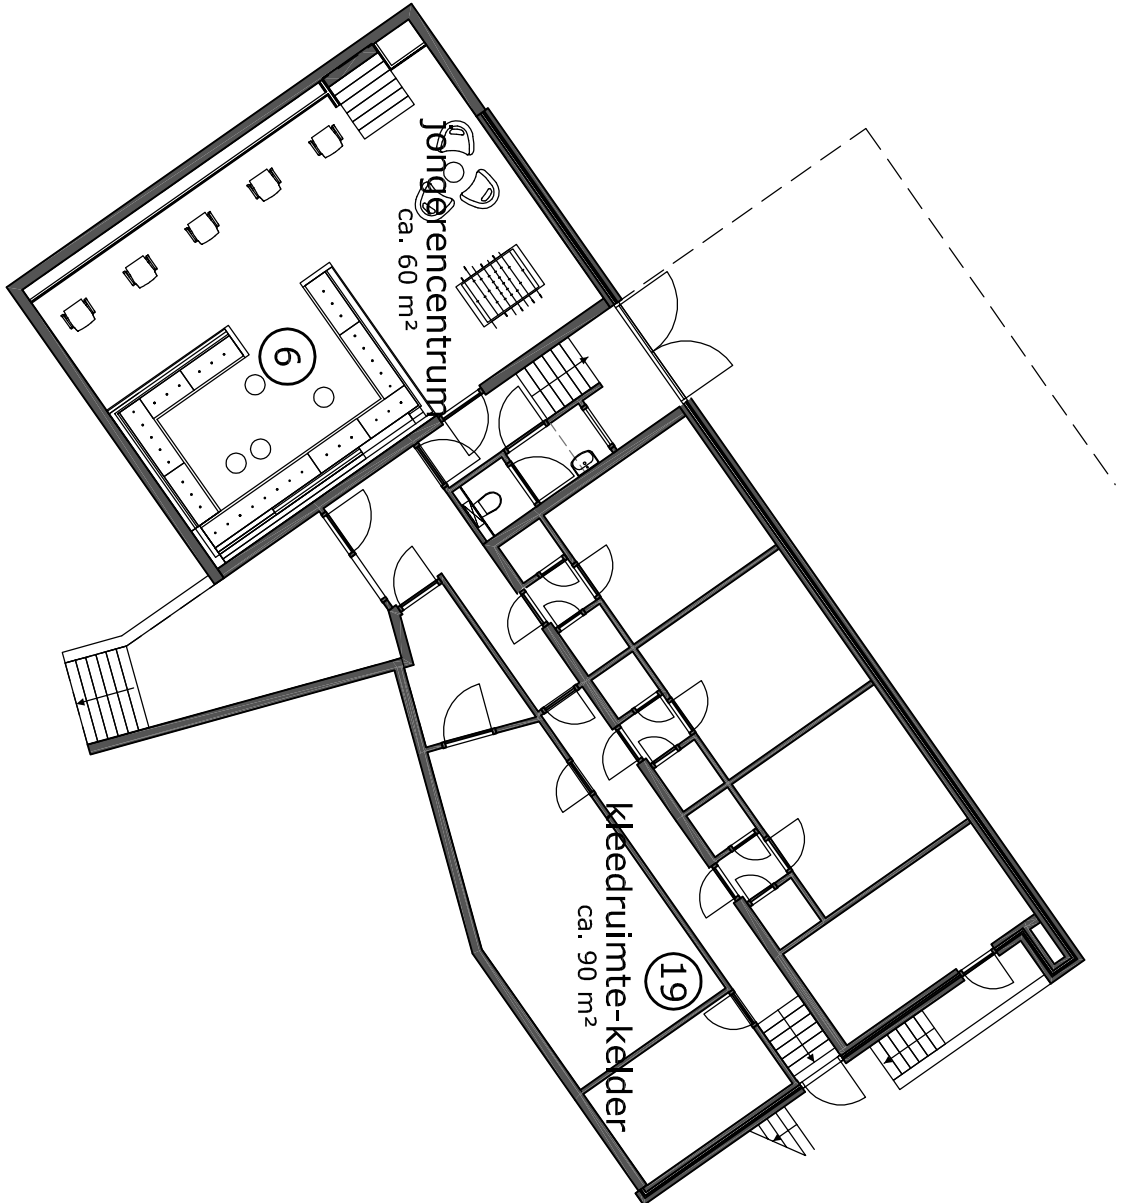


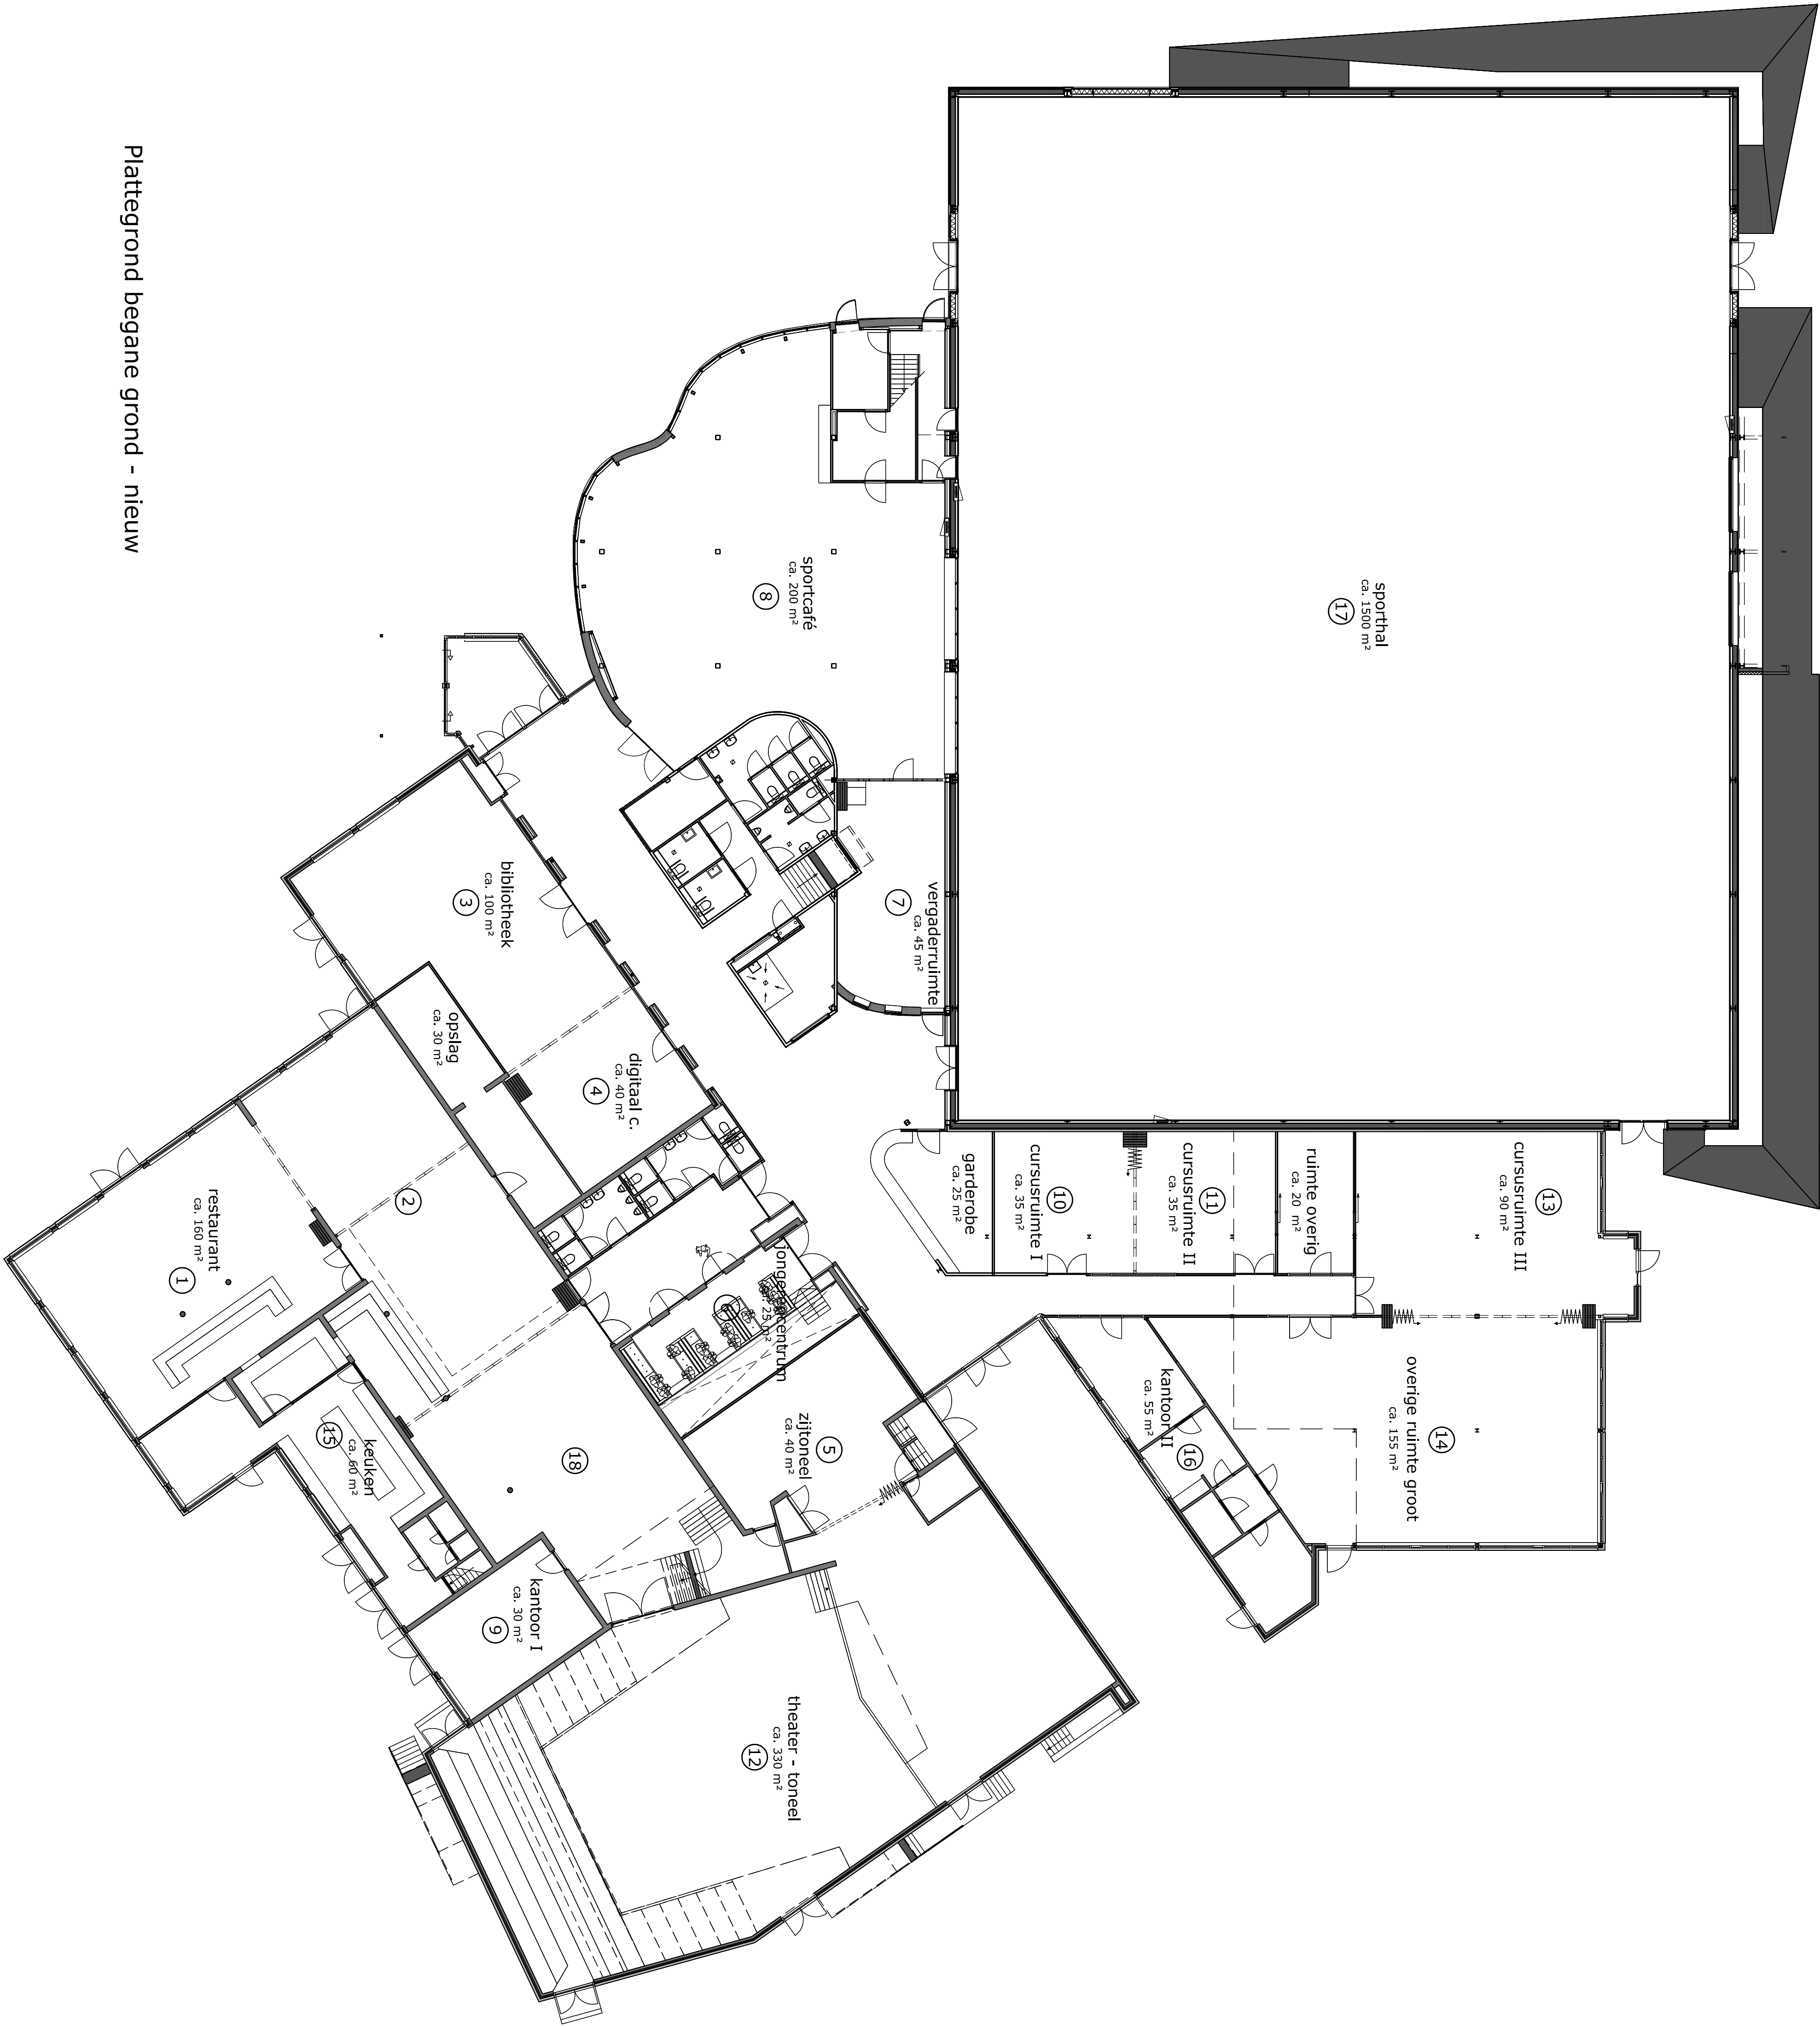

Plattegrond kelder - nieuw

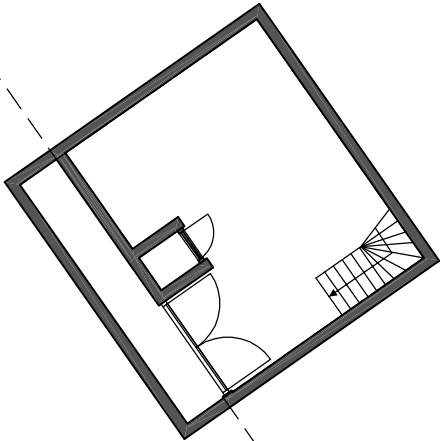

Ruimtelijk overzicht "De Blinkerd"

- 1 Restaurant
- 2 Café - dansvloer
- 3 Bibliotheek
- 4 Digitaal centrum
- 5 Zijtoneel
- 6 Jongerencentrum - lounge
- 7 Vergaderruimte - sportcafé
- 8 Sportcafé
- 9 Kantoor I
- 10 Cursusruimte I
- 11 Cursusruimte II
- 12 Theater - toneel
- 13 Cursusruimte III
- 14 Overige ruimte groot
- 15 Keuken
- 16 Kantoor II
- 17 Sportthal
- 18 Foyer
- 19 Kleedruimte - kelder - toneel

Opdrachtgever	Gemeente Bergen NH	Status	Voorlopig
Referentie	003893290 D KMK	Getekend	KMK
Schaal	1: nvt	Datum	04-03-2013
Armeting	A1	Projectnummer	34903
Projectstatus	Vooronderzoek	Tekeningnummer	V 110
Project	De Blinkerd fase II	Editie	D
Tekening	Plattegronden kelder en begane grond		

LEEUWENKAMP
ontwerper
ARCHITECTEN
advies
bouwmanagement

Kalkovensweg 2 T 072 515 16 44
Postbus 405 F 072 515 16 35
1800 AK Alkmaar info@leuwenkamp.nl
www.leuwenkamp.nl

Plattegrond begane grond - nieuw