


LEGENDA

- Eigendom gemeente Bergen 8131 m2 (11165 m2)
- Eigendom De Marke 24095 m2 (21061 m2)
- Eigendom E.A. Boswinkel 1055 m2
- Eigendom NUON 43 m2
- Plangrens totaal plangebied 32269 m2
- Kadastrale grens
- Voorstel nieuwe eigendomsgrenzen

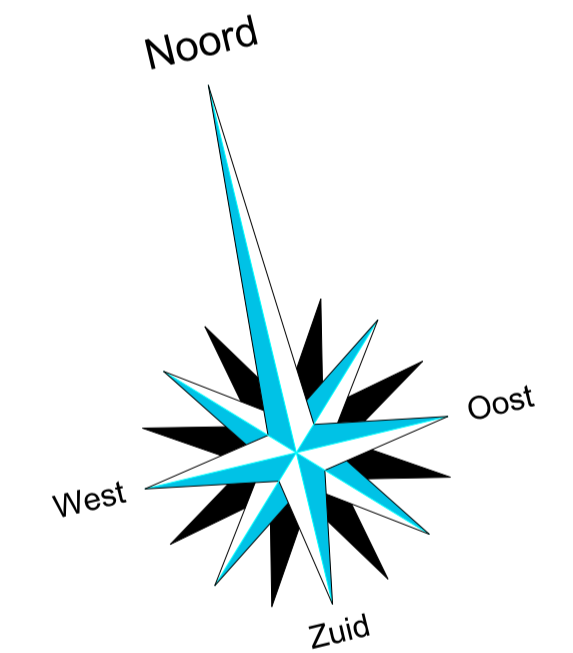

| | | | |
|------------------------------------|------------------------|-------------|---------------|
| Eigendommen nieuwe situatie | | | |
| werk: De Marke | tekening nr.: | | |
| gemeente: Bergen (NH) | project: 279.003 - 102 | blad: | wijz.: |
| getekend: kwo | datum: 12-02-2013 | formaat: A1 | schaal: 1:500 |

INFRA 3ID
civieltechnisch adviesbureau

Wanraaij 4, Andelst
Postbus 7, 6675 ZG Valburg
Tel: 0488-470170
Fax: 0488-470172

CORESTA GROUP
corporate real estate strategy