




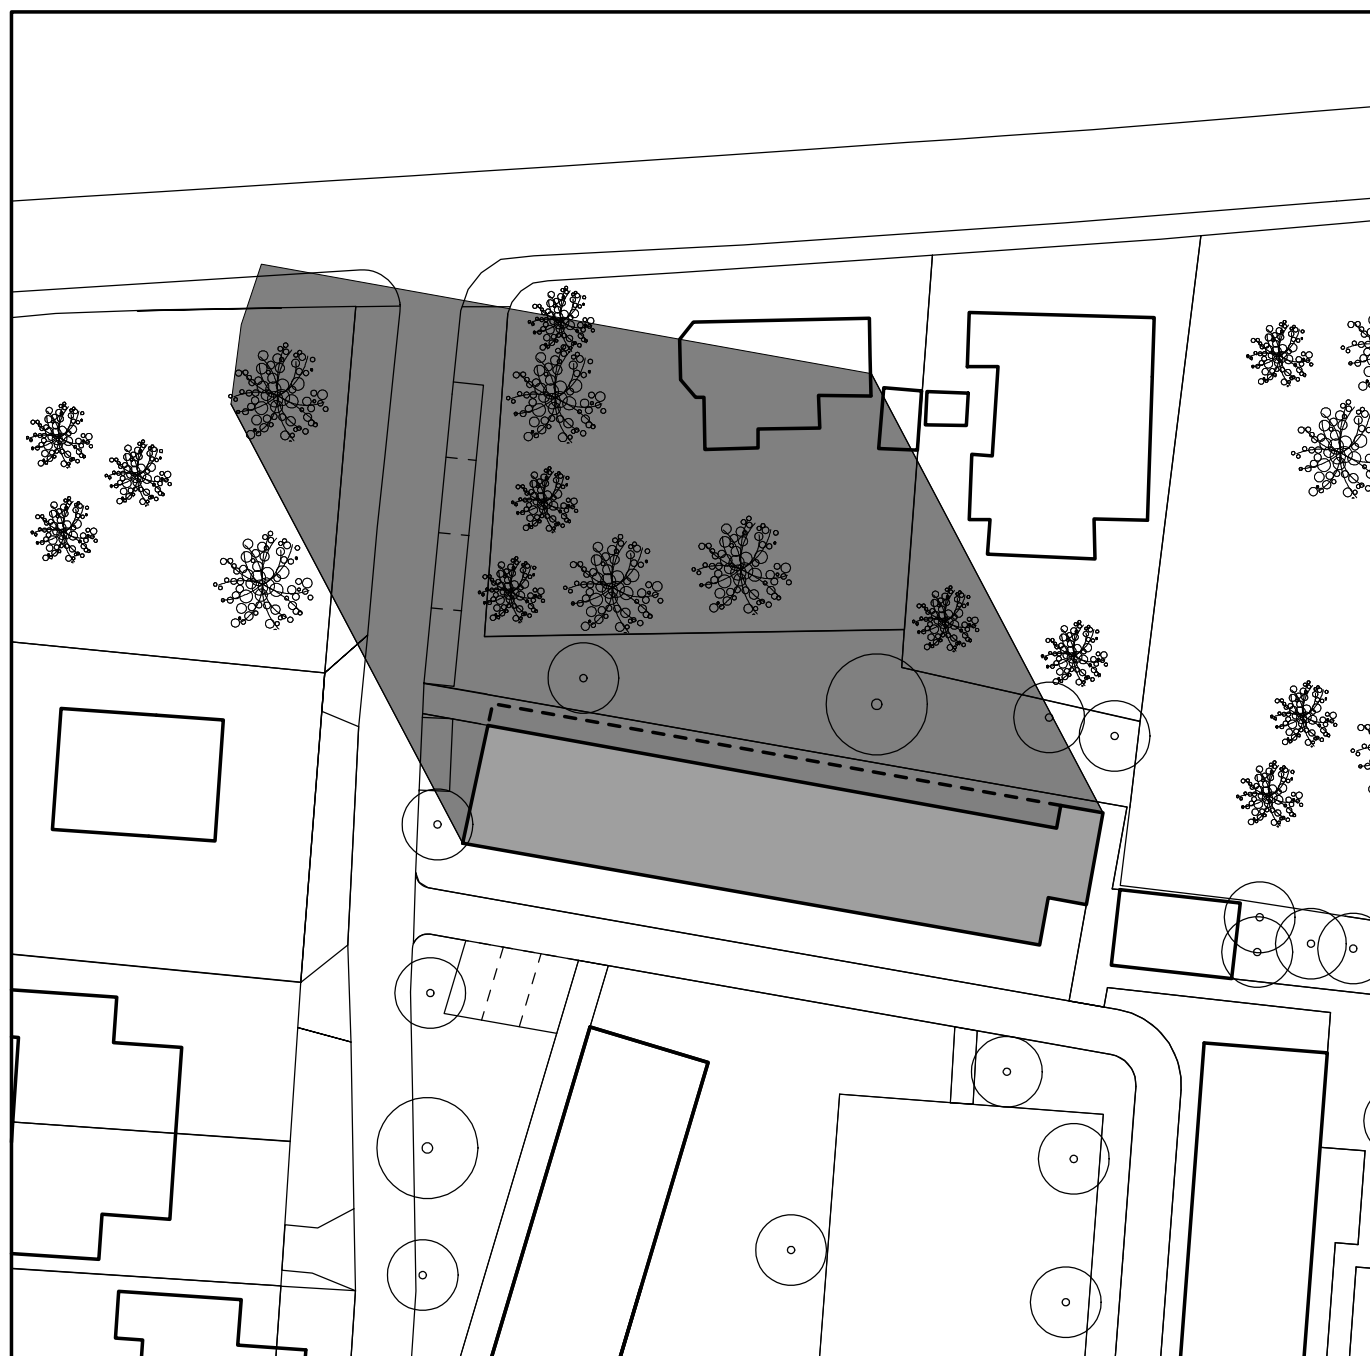

SITUATIE bestaand
tijdstip: 10.00 uur

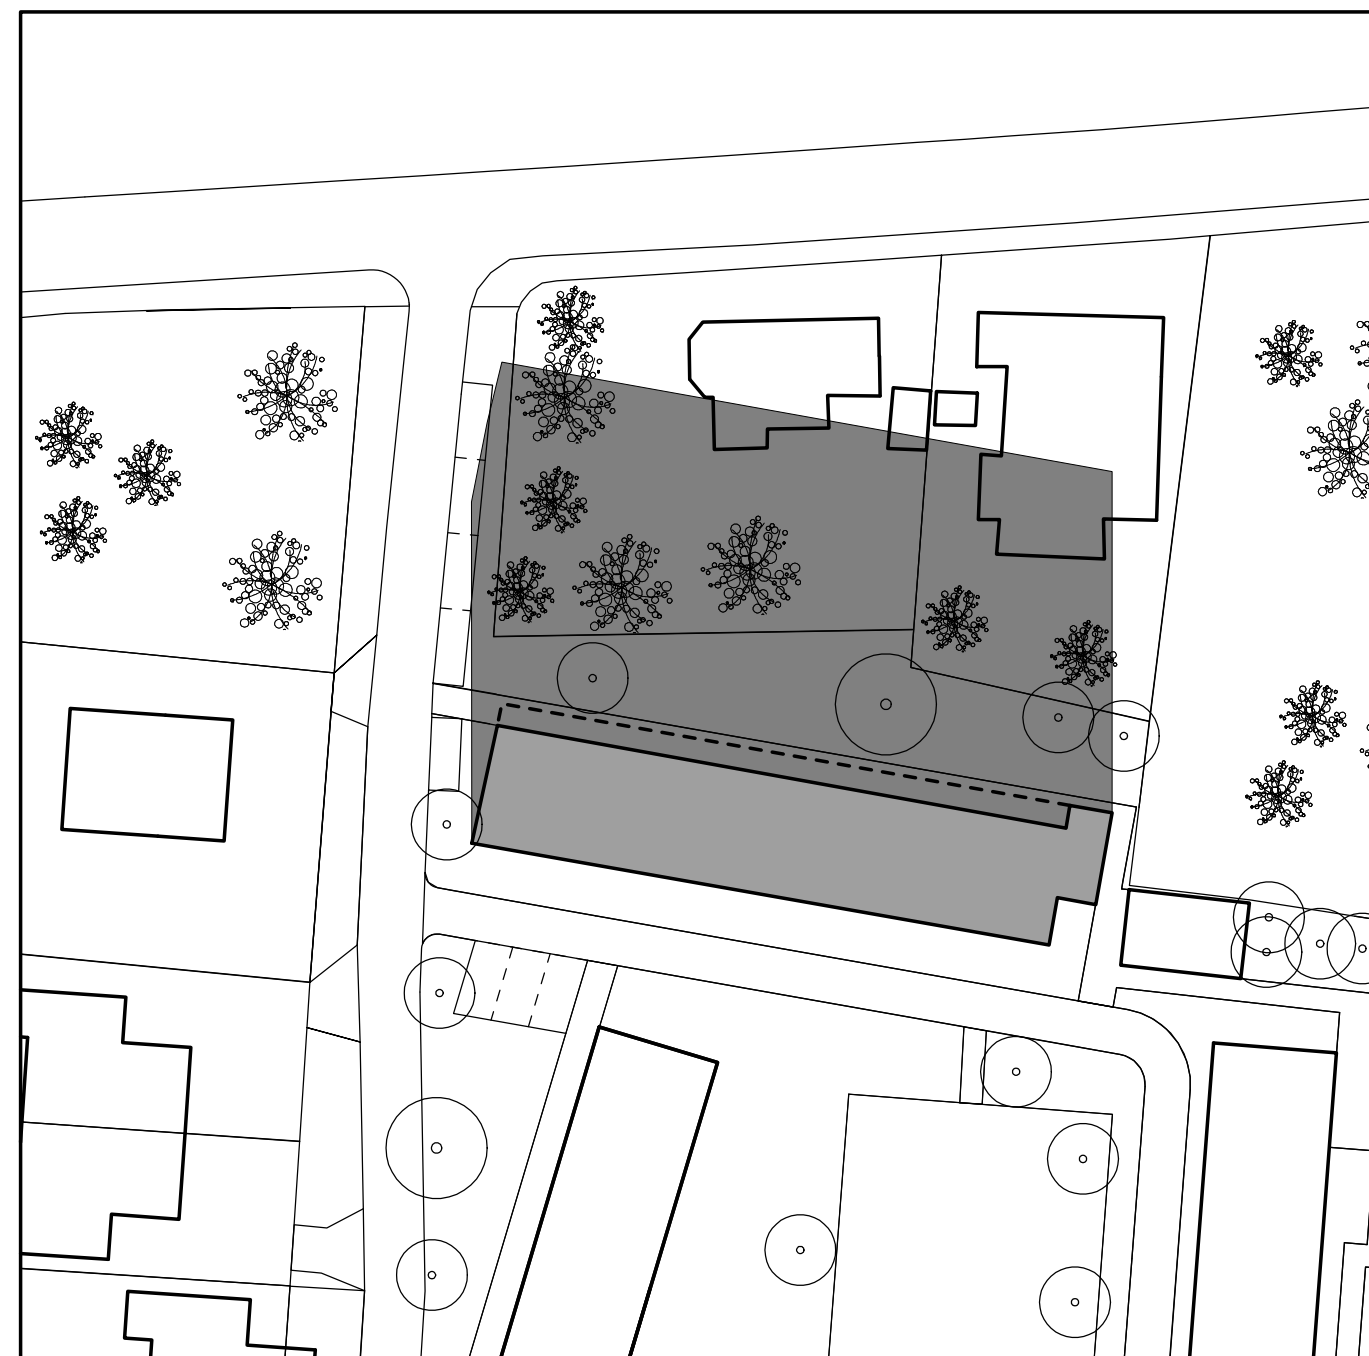

SITUATIE bestaand
tijdstip: 12.00 uur

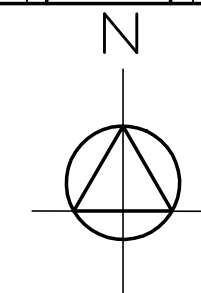

STAND ZON (zon op: 08.15 uur, zon onder 15.45 uur)
 datum: 22 december tijdstip: 10.00 uur zonshoogte: 10° 06'
 datum: 22 december tijdstip: 12.00 uur zonshoogte: 14° 32'

project: Nieuwbouw Boendermakerhof te Bergen NH
(bestaand blok)

opdrachtgever: Kennemer Wonen, Postbus 5010
1802 TA ALKMAAR

onderdeel: SCHADUWERKING 22 dec 10-12 uur (bestaand)
 schaal: 1/500 datum: 07-02-2010 status: DEFINITIEF
 gewijzigd: .

Bergerweg 20
1862 JV Bergen (NH)
T: 072-5895745
F: 072-5817219
E: info@admiraalstoute.nl
I: www.admiraalstoute.nl






SITUATIE nieuw
tjdstip: 10.00 uur



SITUATIE nieuw
tjdstip: 12.00 uur

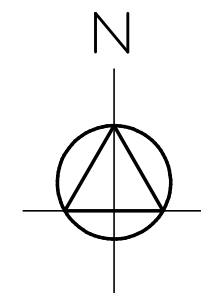

STAND ZON (zon op: 08.15 uur, zon onder 15.45 uur)
 datum: 22 december tijdstip: 10.00 uur zonshoogte: 10° 06'
 datum: 22 december tijdstip: 12.00 uur zonshoogte: 14° 32'


AS Architectenburo
Admiraal-Stoute
 Bergen NH Tel. 072-589 57 45

werk: Nieuwbouw Boendermakerhof te Bergen NH
 blok C


Opdrachtgever: Kennemer Wonen, Postbus 5010
 1802 TA Alkmaar

schaal: 1/500 datum: 23-04-10
 gewijzigd: .


SCHADUWERKING
 22 dec 10-12 uur

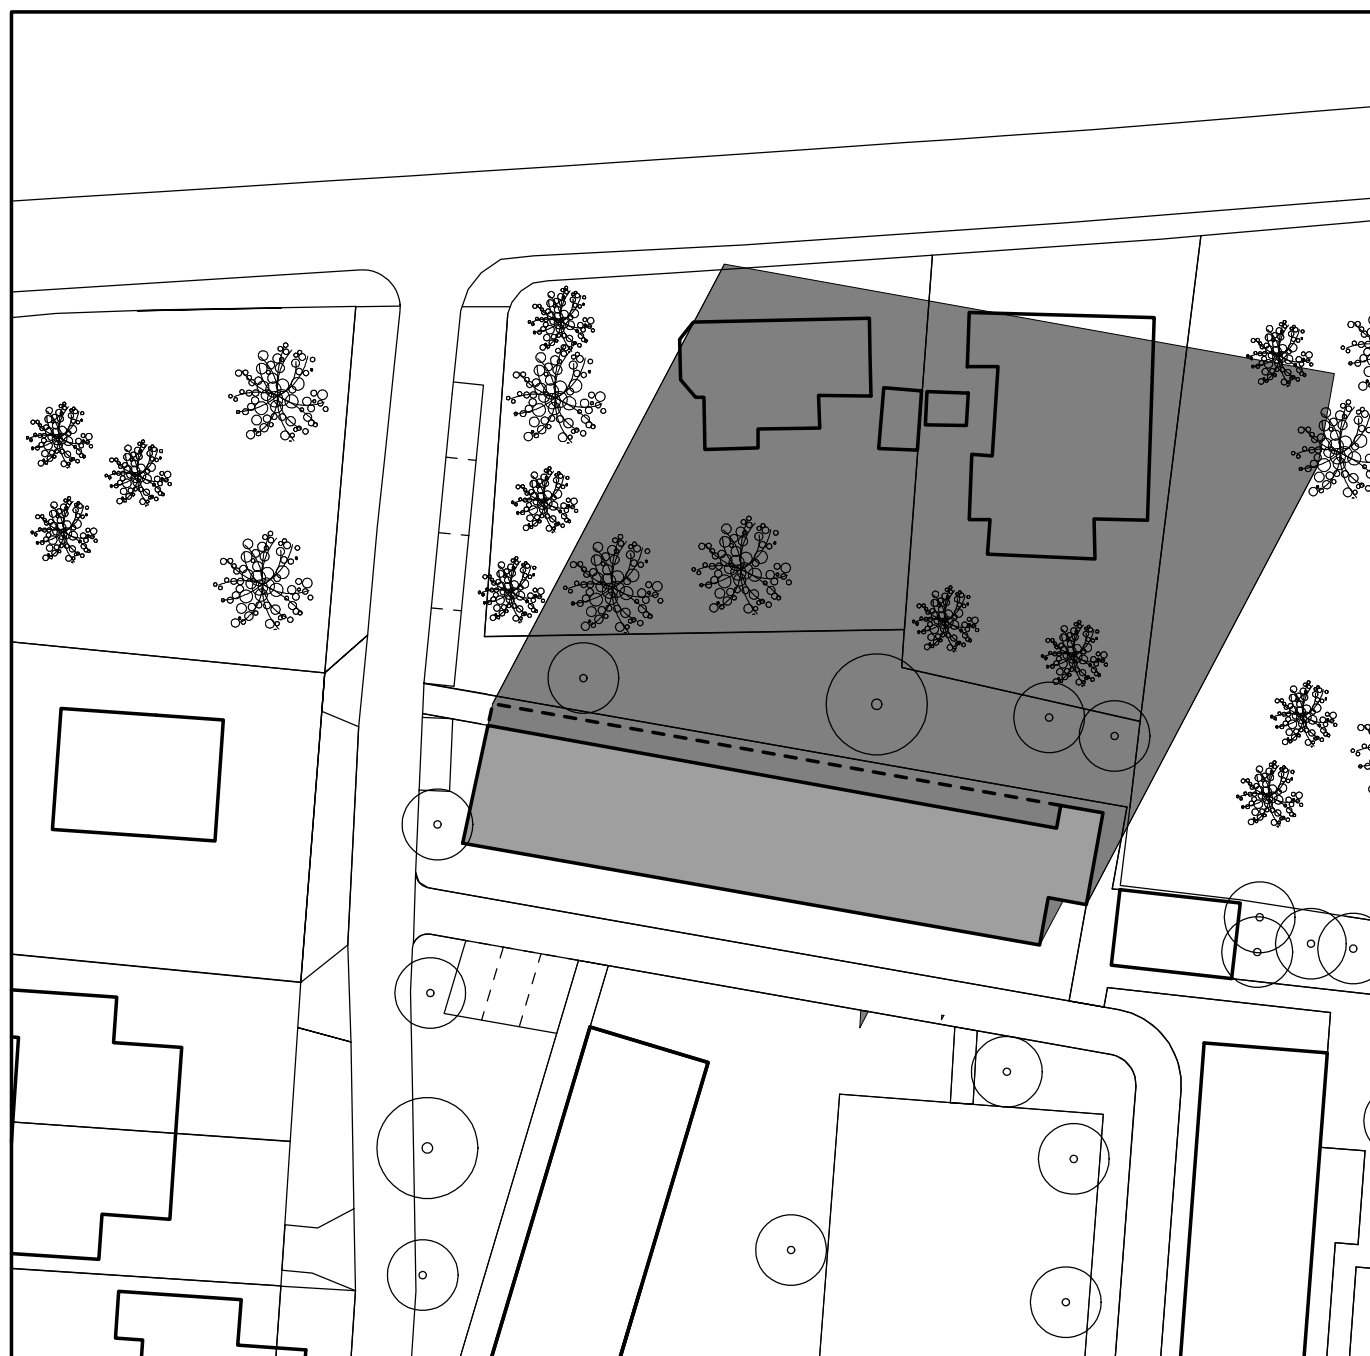

SITUATIE bestaand
tijdstip: 14.00 uur

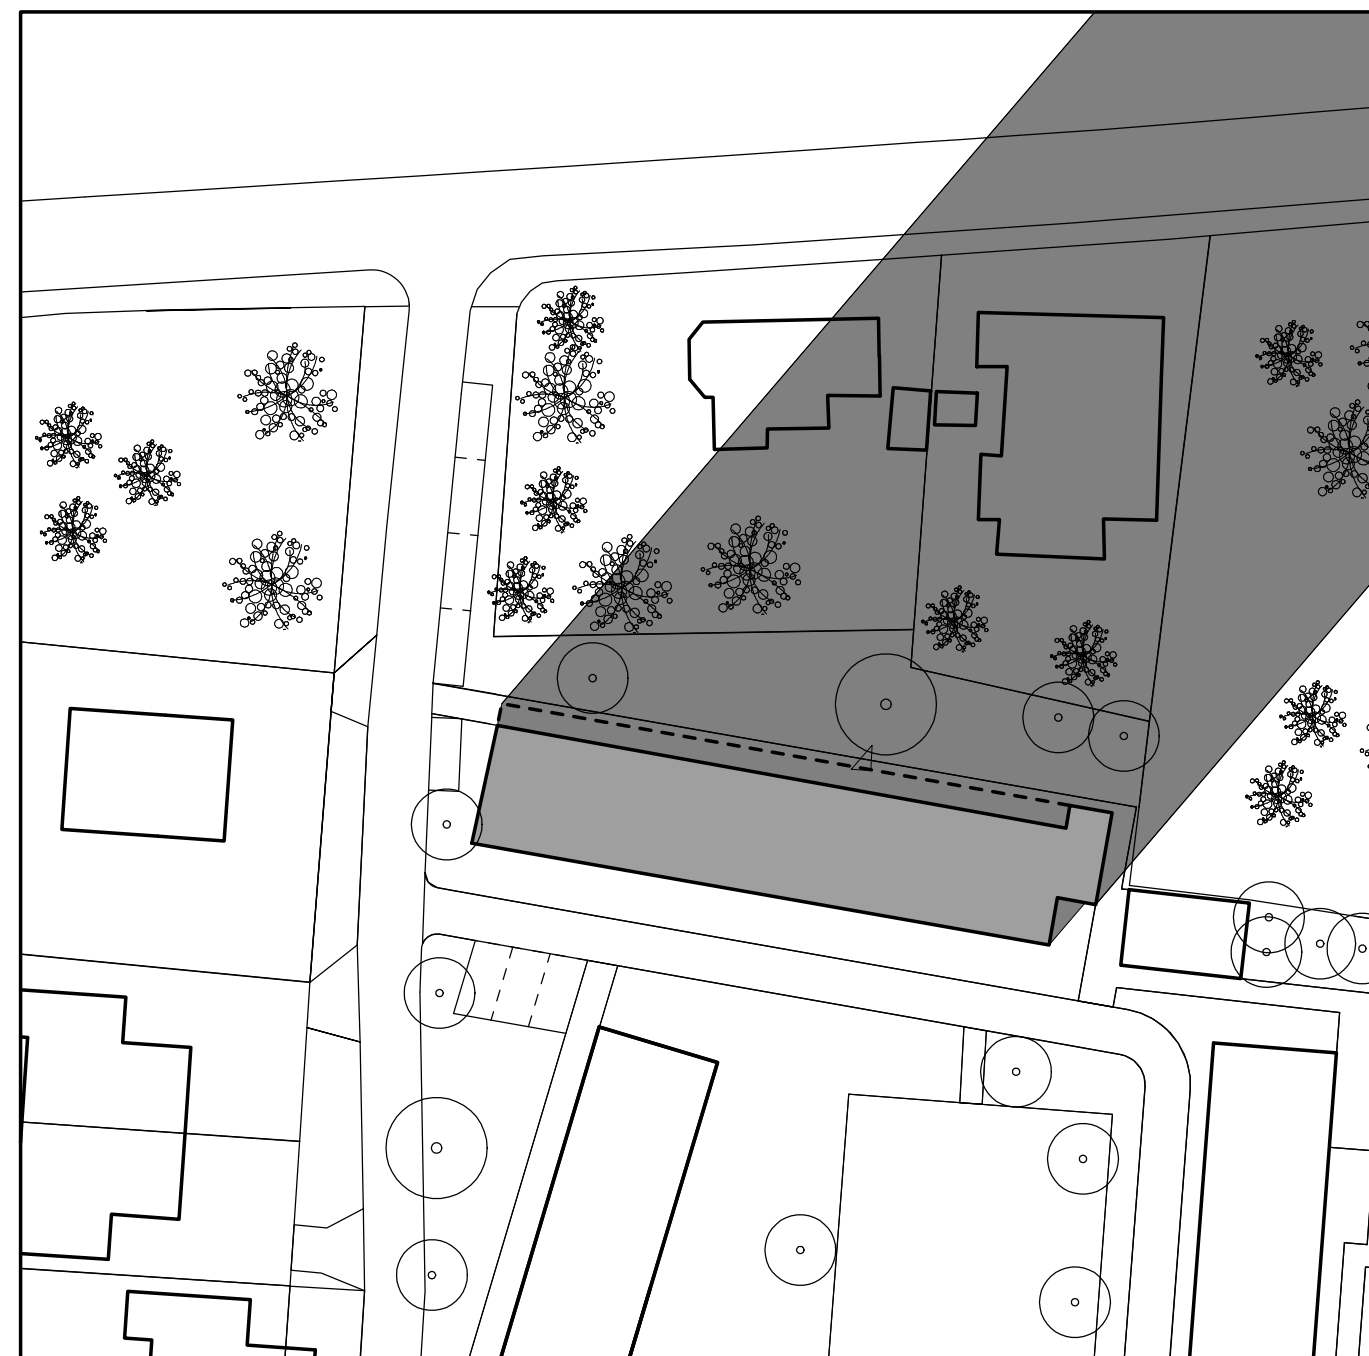

SITUATIE bestaand
tijdstip: 15.00 uur

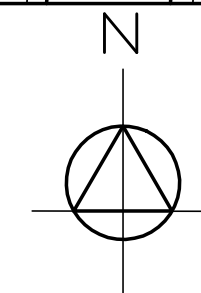

STAND ZON (zon op: 08.15 uur, zon onder 15.45 uur)
 datum: 22 december tijdstip: 14.00 uur zonshoogte: 10° 06'
 datum: 22 december tijdstip: 15.00 uur zonshoogte: 4° 55'

project: Nieuwbouw Boendermakerhof te Bergen NH
(bestaand blok)

opdrachtgever: Kennemer Wonen, Postbus 5010
1802 TA ALKMAAR


onderdeel: SCHADUWERKING 22 dec 14-15 uur (bestaand)
 schaal: 1/500 datum: 07-02-2010 status: DEFINITIEF
 gewijzigd: .

Bergerweg 20
1862 JV Bergen (NH)
T: 072-5895745
F: 072-5817219
E: info@admiraalstoute.nl
I: www.admiraalstoute.nl






SITUATIE nieuw
tjdstip: 14.00 uur

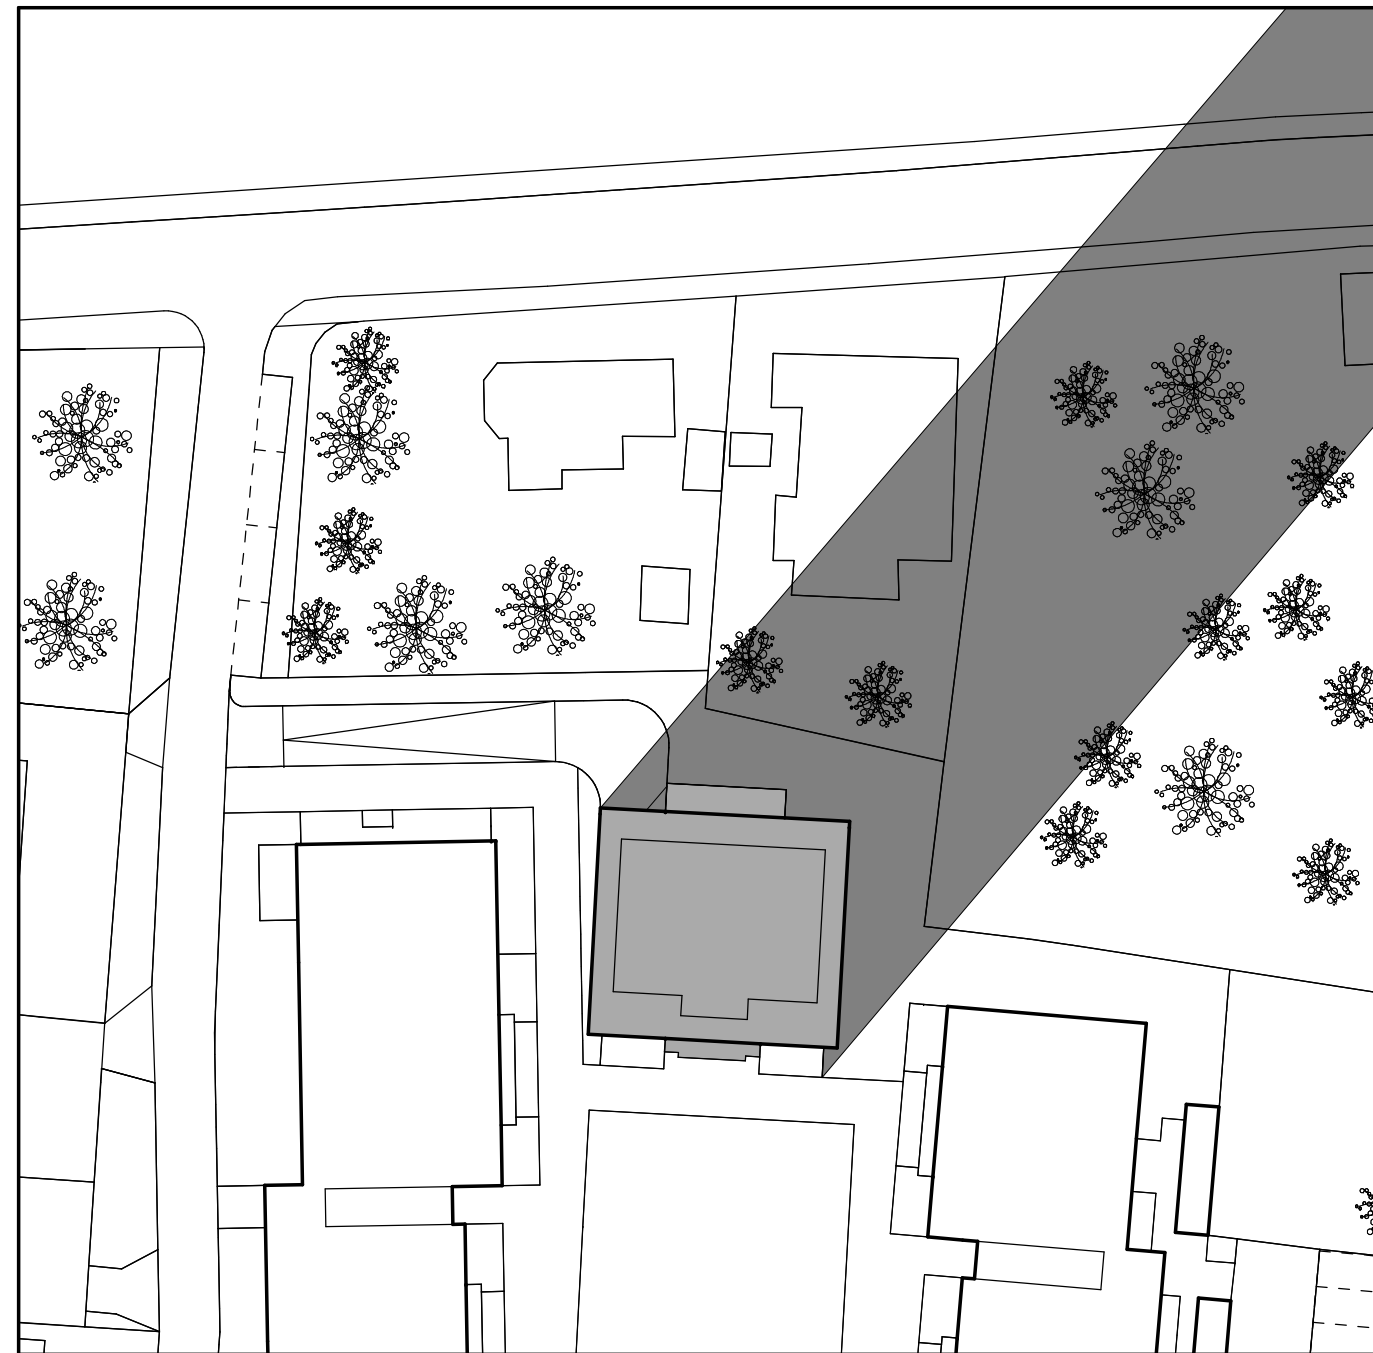

SITUATIE nieuw
tjdstip: 15.00 uur

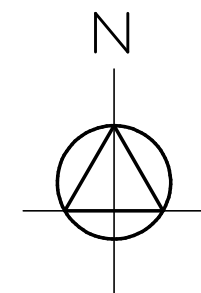

STAND ZON (zon op: 08.15 uur, zon onder 15.45 uur)
 datum: 22 december tijdstip: 14.00 uur zonshoogte: 10° 06'
 datum: 22 december tijdstip: 15.00 uur zonshoogte: 4° 55'

AS Architectenburo
Admiraal-Stoute
 Bergen NH Tel. 072-589 57 45

werk: Nieuwbouw Boendermakerhof te Bergen NH
 blok C

Opdrachtgever: Kennemer Wonen, Postbus 5010
 1802 TA Alkmaar

schaal: 1/500 datum: 23-04-10
 gewijzigd: .

SCHADUWERKING
 22 dec 14-15 uur