


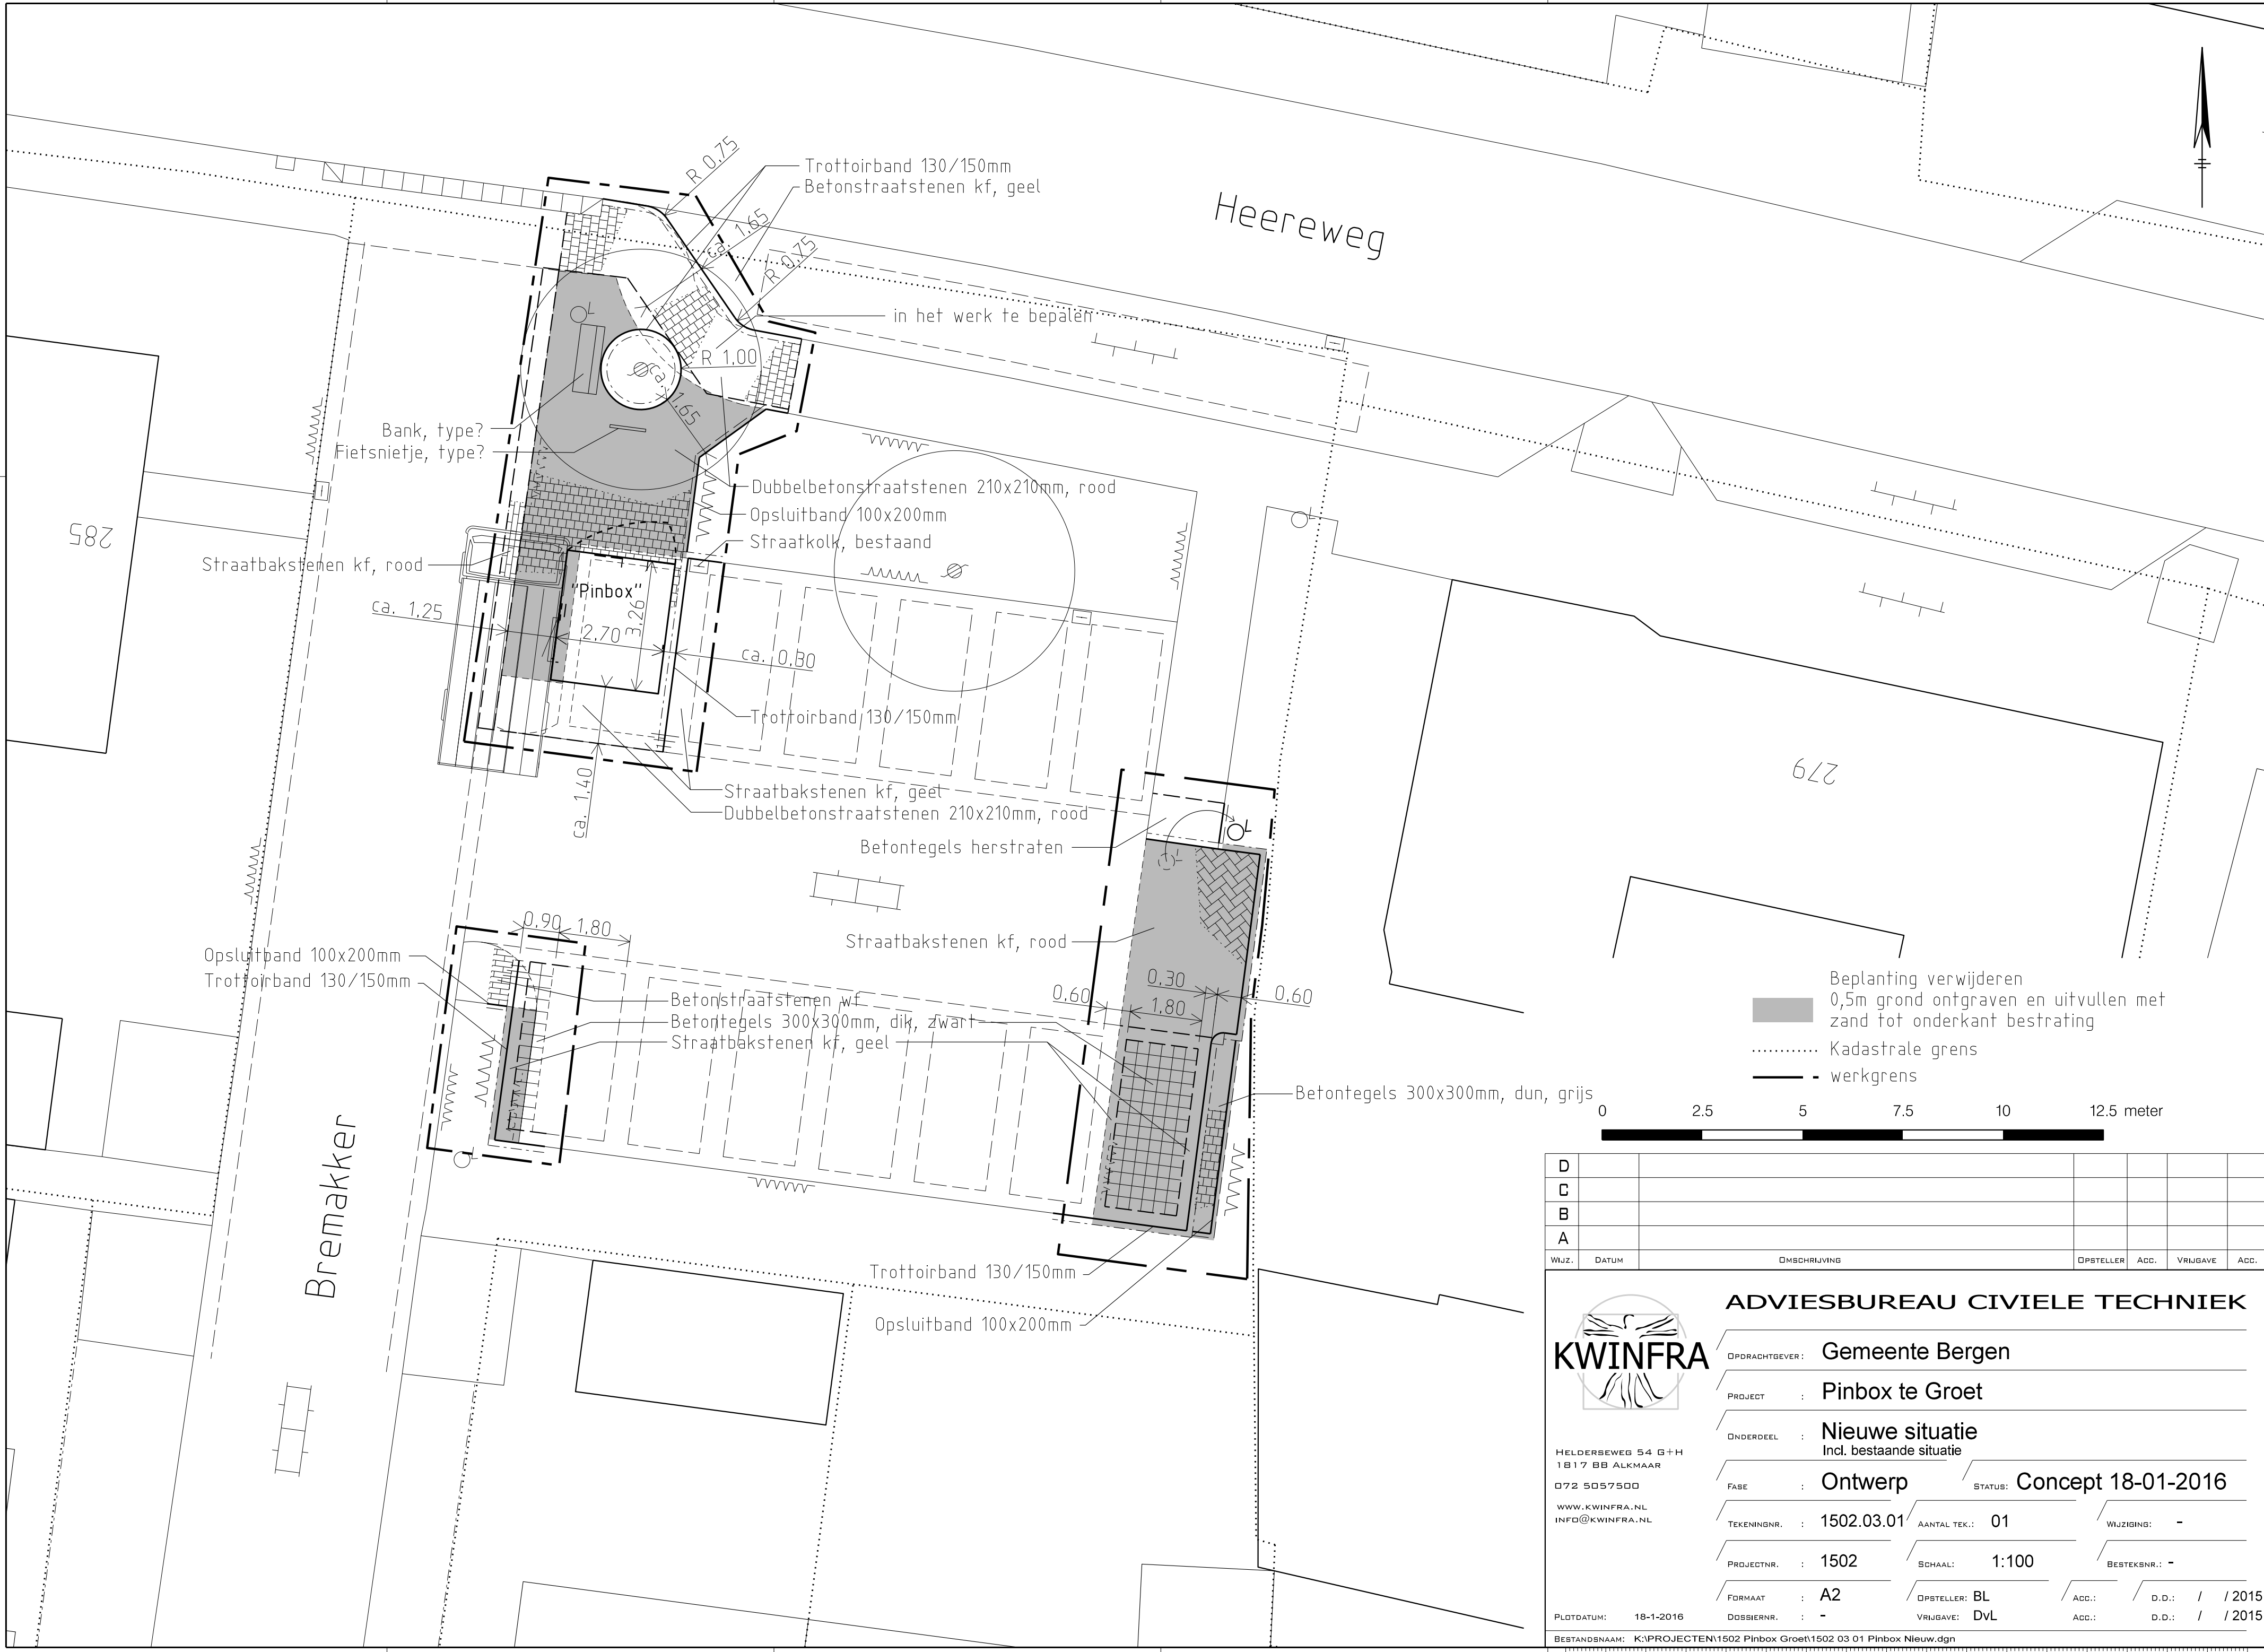

|       |       |              |  |  |           |      |
|-------|-------|--------------|--|--|-----------|------|
| D     |       |              |  |  |           |      |
| C     |       |              |  |  |           |      |
| B     |       |              |  |  |           |      |
| A     |       |              |  |  |           |      |
| WIJZ. | DATUM | OMSCHRIJVING |  |  | OPSTELLER | ACC. |
|       |       |              |  |  | VRIJGAVE  | ACC. |



HELDERSEWEG 54 G+H  
1817 BB ALKMAAR  
072 5057500  
WWW.KWINFRA.NL  
INFO@KWINFRA.NL

ADVIESBUREAU CIVIELE TECHNIEK

OPDRACHTGEVER: **Gemeente Bergen**

PROJECT: **Pinbox te Groet**

ONDERDEEL: **Nieuwe situatie**  
Incl. bestaande situatie

FASE: **Ontwerp** STATUS: **Concept 18-01-2016**

TEKENINGNR.: **1502.03.01** AANTAL TEK.: **01** WIJZIGING: **-**

PROJECTNR.: **1502** SCHAAL: **1:100** BESTEKSNR.: **-**

FORMAAT: **A2** OPSTELLER: **BL** ACC.: **/ / 2015**

DOSSEIERNR.: **-** VRIJGAVE: **DvL** ACC.: **/ / 2015**

PLTDATUM: **18-1-2016**

BESTANDSNAAM: K:\PROJECTEN\1502 Pinbox Groet\1502 03 01 Pinbox Nieuw.dgn

