


VOOR AANSLUITING ZIE TEKENING: 17HB0334-NS-002

DETAIL 4

DETAIL 5

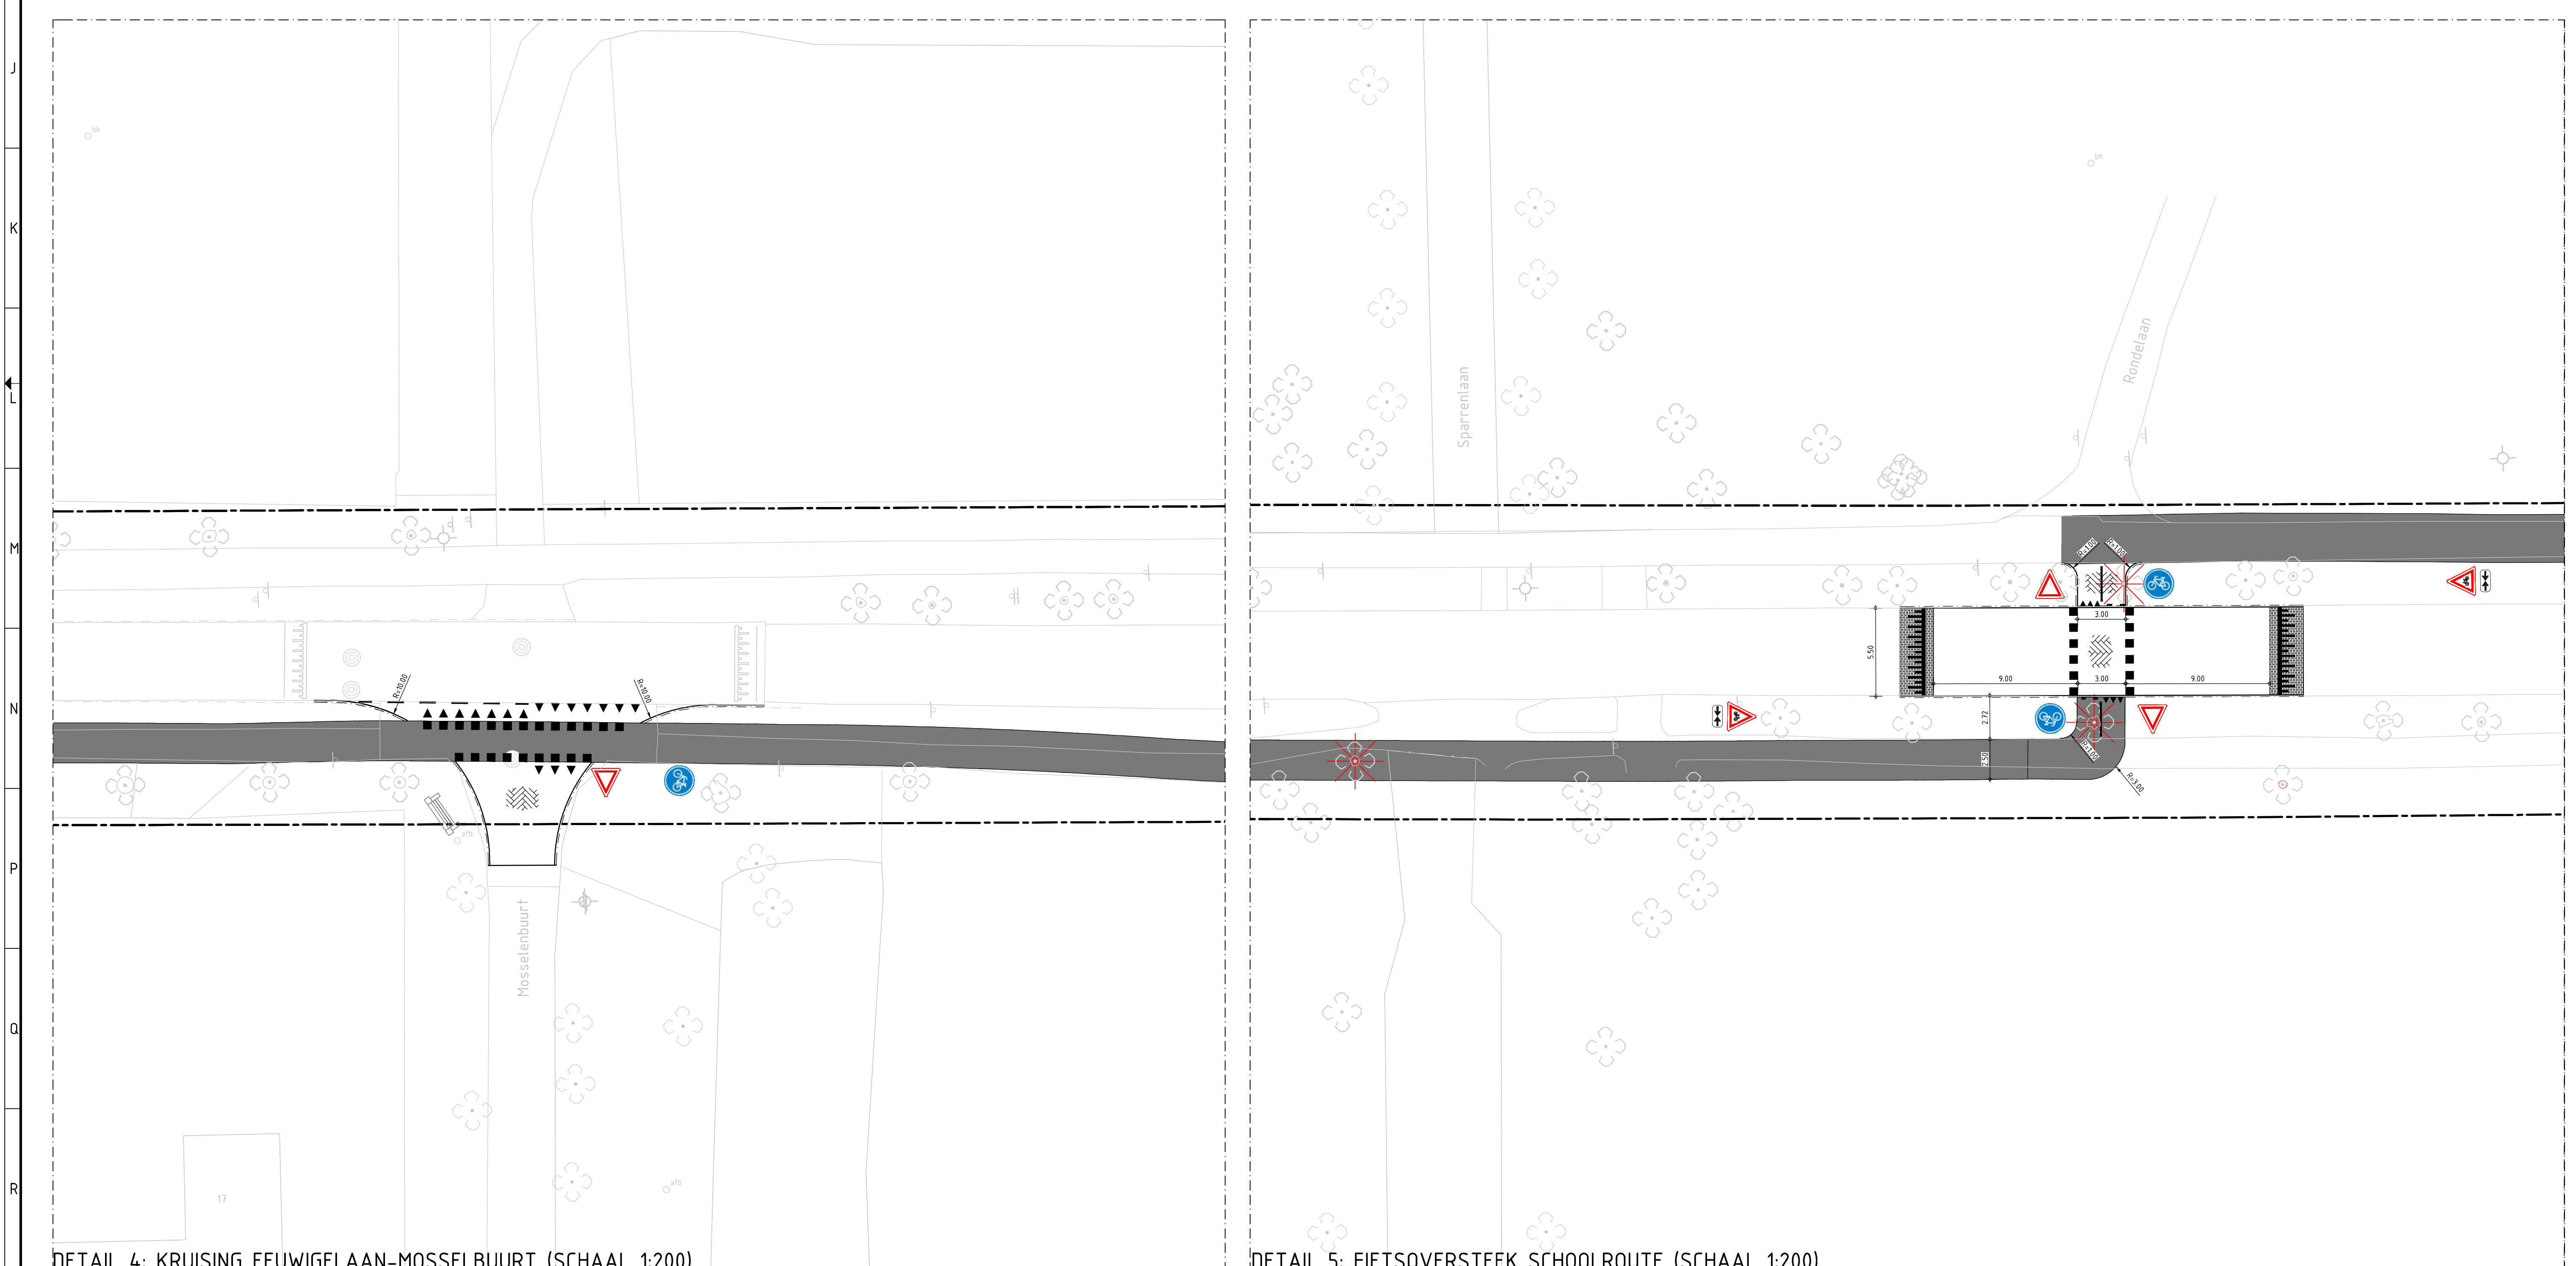

DETAIL 4: KRUISSING EEUWIGELAAN-MOSSELBUURT (SCHAAL 1:200)

DETAIL 5: FIETSOVERSTEEK SCHOOLROUTE (SCHAAL 1:200)

**RENVOOI
KANTOPSLUITINGEN**

Opstuitbanden 100x200 mm
Inritbanden 500x160x500 mm (180/200)

VERHARDINGEN

- Verharding fietspad, kleur grijs, materialisatie n.i.b.
- Straatbakstenen dik formaat, kleur rood in keperverband (rijweg)
- Straatbakstenen dik formaat, kleur rood in halfkeperverband
- Halfverharding constructie volgens dwarsprofielen



GROENVOORZIENINGEN

- Gras
- Kappen boom
- Te frezen stobbe

ALGEMEEN

- Biddgrens
- Besteksgrens

Maten niet van tekening meten, doch geschreven maten aanhouden.
 Maten in meters, tenzij anders vermeld
 Puntmaten in meters f.o.v. N.A.P., tenzij anders vermeld
 Materiematmen in mm, tenzij anders vermeld
 Diameters in mm, tenzij anders vermeld
 Deze situatie is niet bindend f.a.v. de exacte maten van gronden en opstuiten.
 De aangegeven hoogtenaafvoering betreft de hoofdnaafvoering van het gewenste profiel.
 Detail uitwerking door aannemer.

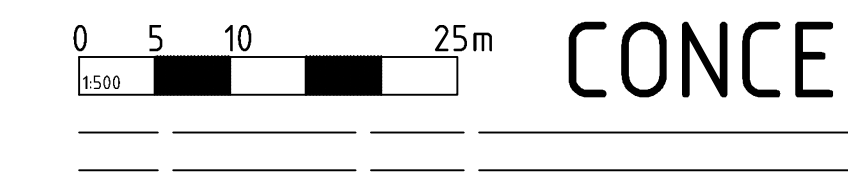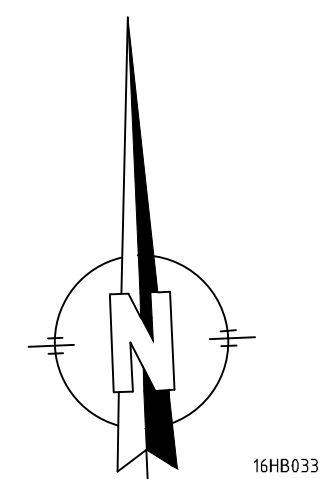

CONCEPT

№	Betekenis	Wijziging	Opmerking
1	Ontwerp	1	
2	Ontwerp	2	
3	Ontwerp	3	

FIETSPAD EEUWIGELAAN GEMEENTE BERGEN

ONTWERP FIETSPAD EEUWIGELAAN TE BERGEN VARIANT 2B

HB Adviesbureau
 Communesstraat 7 • 1817 AS Alkmaar
 088 472 0600
 info@hbadvies.nl
 www.hbadvies.nl