
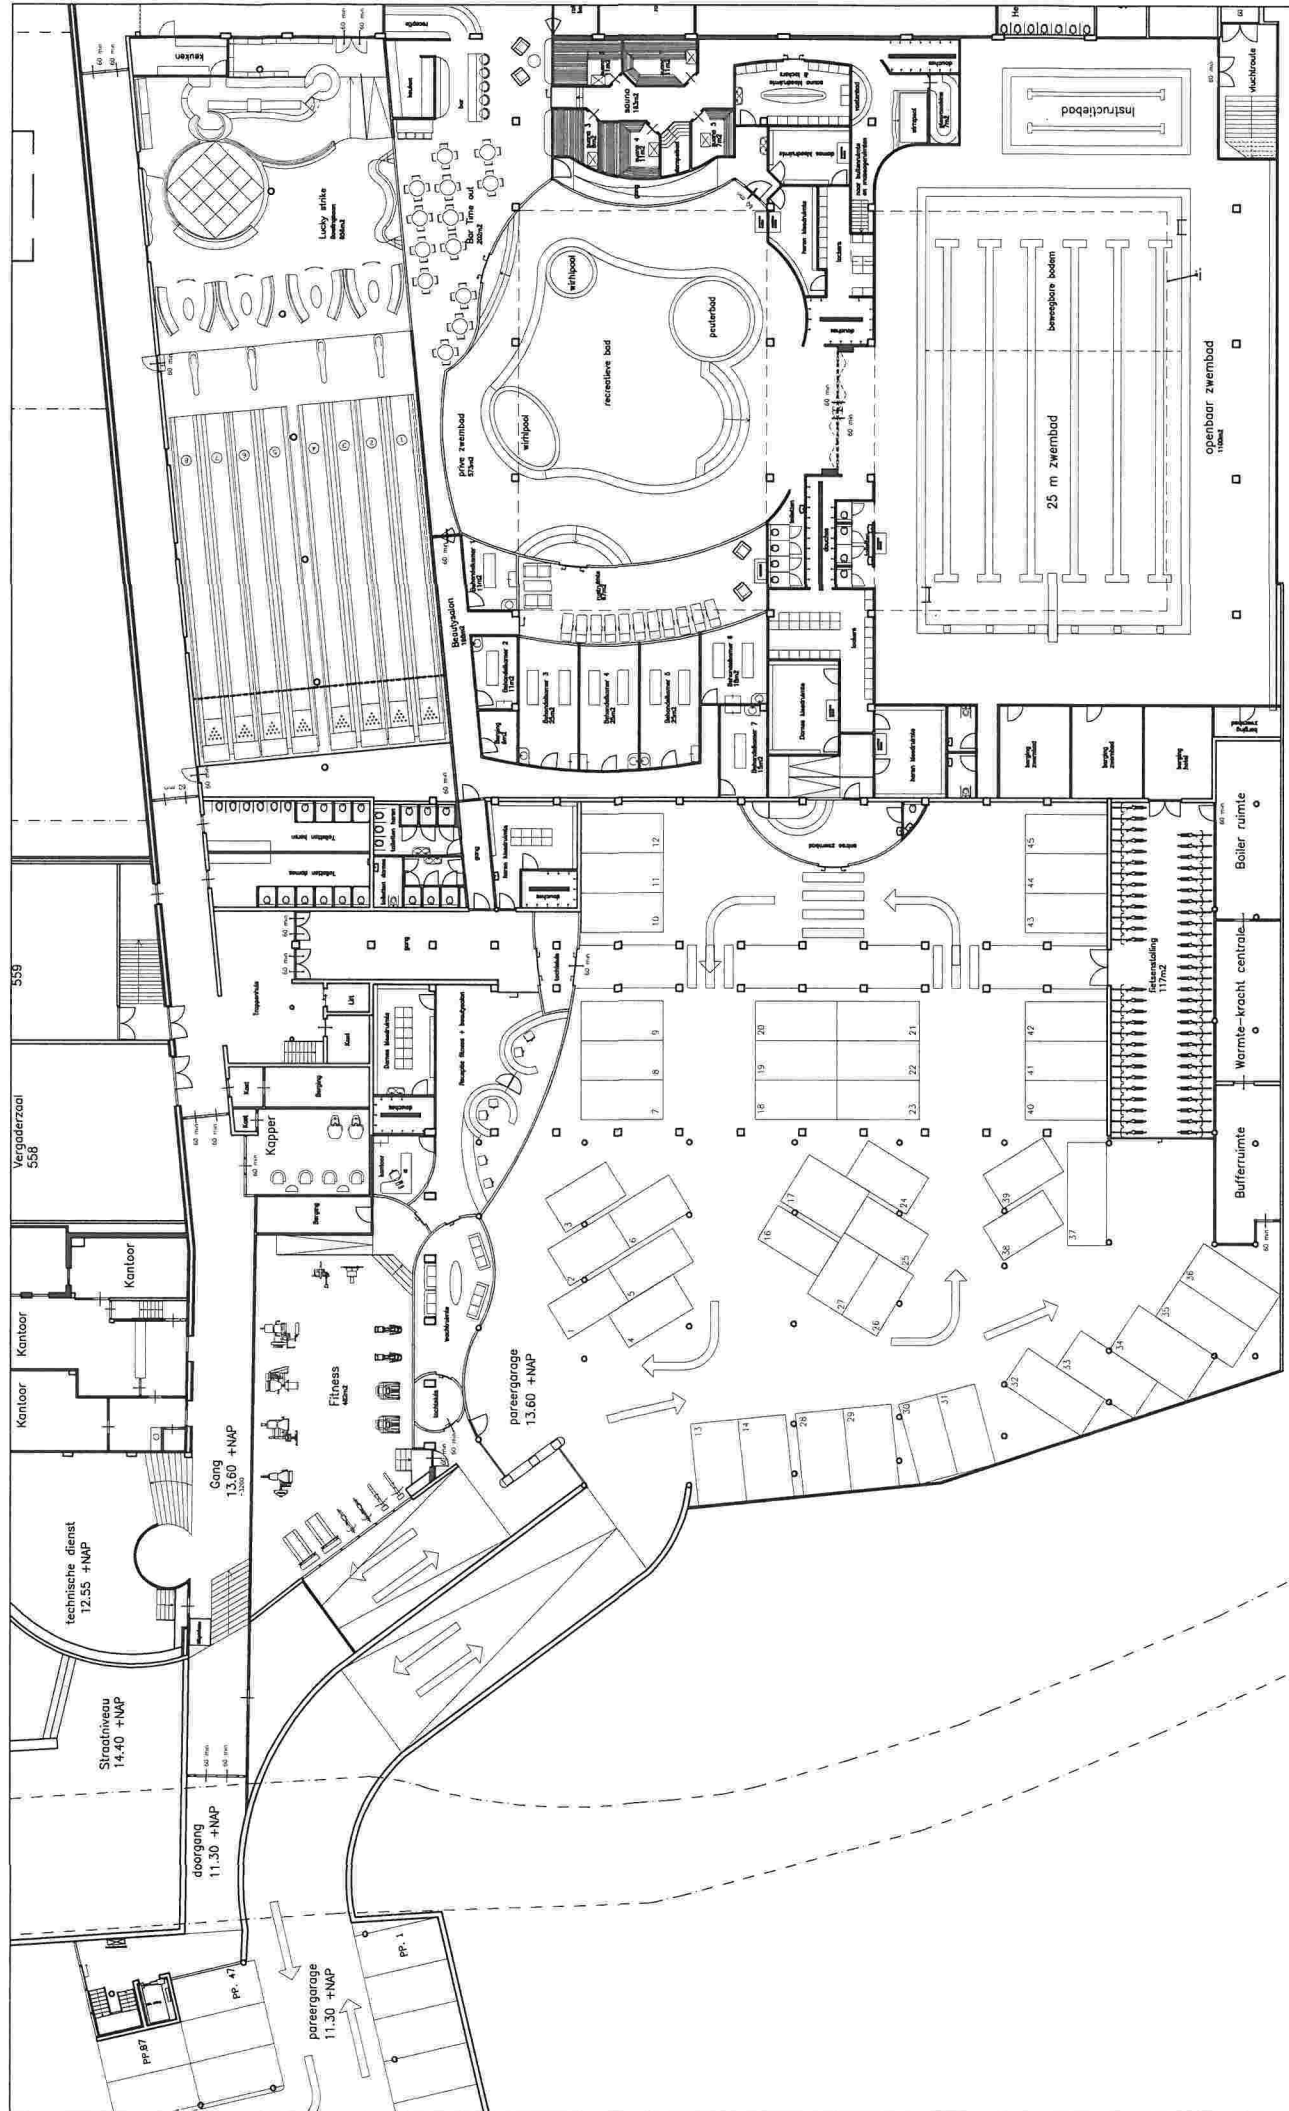


CREATIO LEIJEN
BOUWKUNDIG ONTWERP

St. Antoniuskroos 33a
 1861 LD Bergen (nl)
 M (06) 46243121
 E. daniel@leijen.nl@gmail.com




opdrachtgever	Hotel Zuiderduin	projectnr.	083-1-1	formaat	A3
project	Egmond aan Zee Hotel Zuiderduin / Parkeergarage Torenscduin	datum	10-05-2012	schaal	1:1.000
onderdeel	Egmond aan Zee Schetsontwerp	A	B	C	D
getekend	Daniel Leijen	E	F	tekening nr. SO-01	



CREATIO LEIJEN
BOUWKUNDIG ONTWERP
 St. Antoniuslaan 33a
 1861 LD Bergen (nl)
 M: 060 46243121
 E: daniel@creatio.nl

getekend	Daniel Leijen		
		school	1:300
		A	F
		B	E
		C	
		D	
		E	

SO-02b

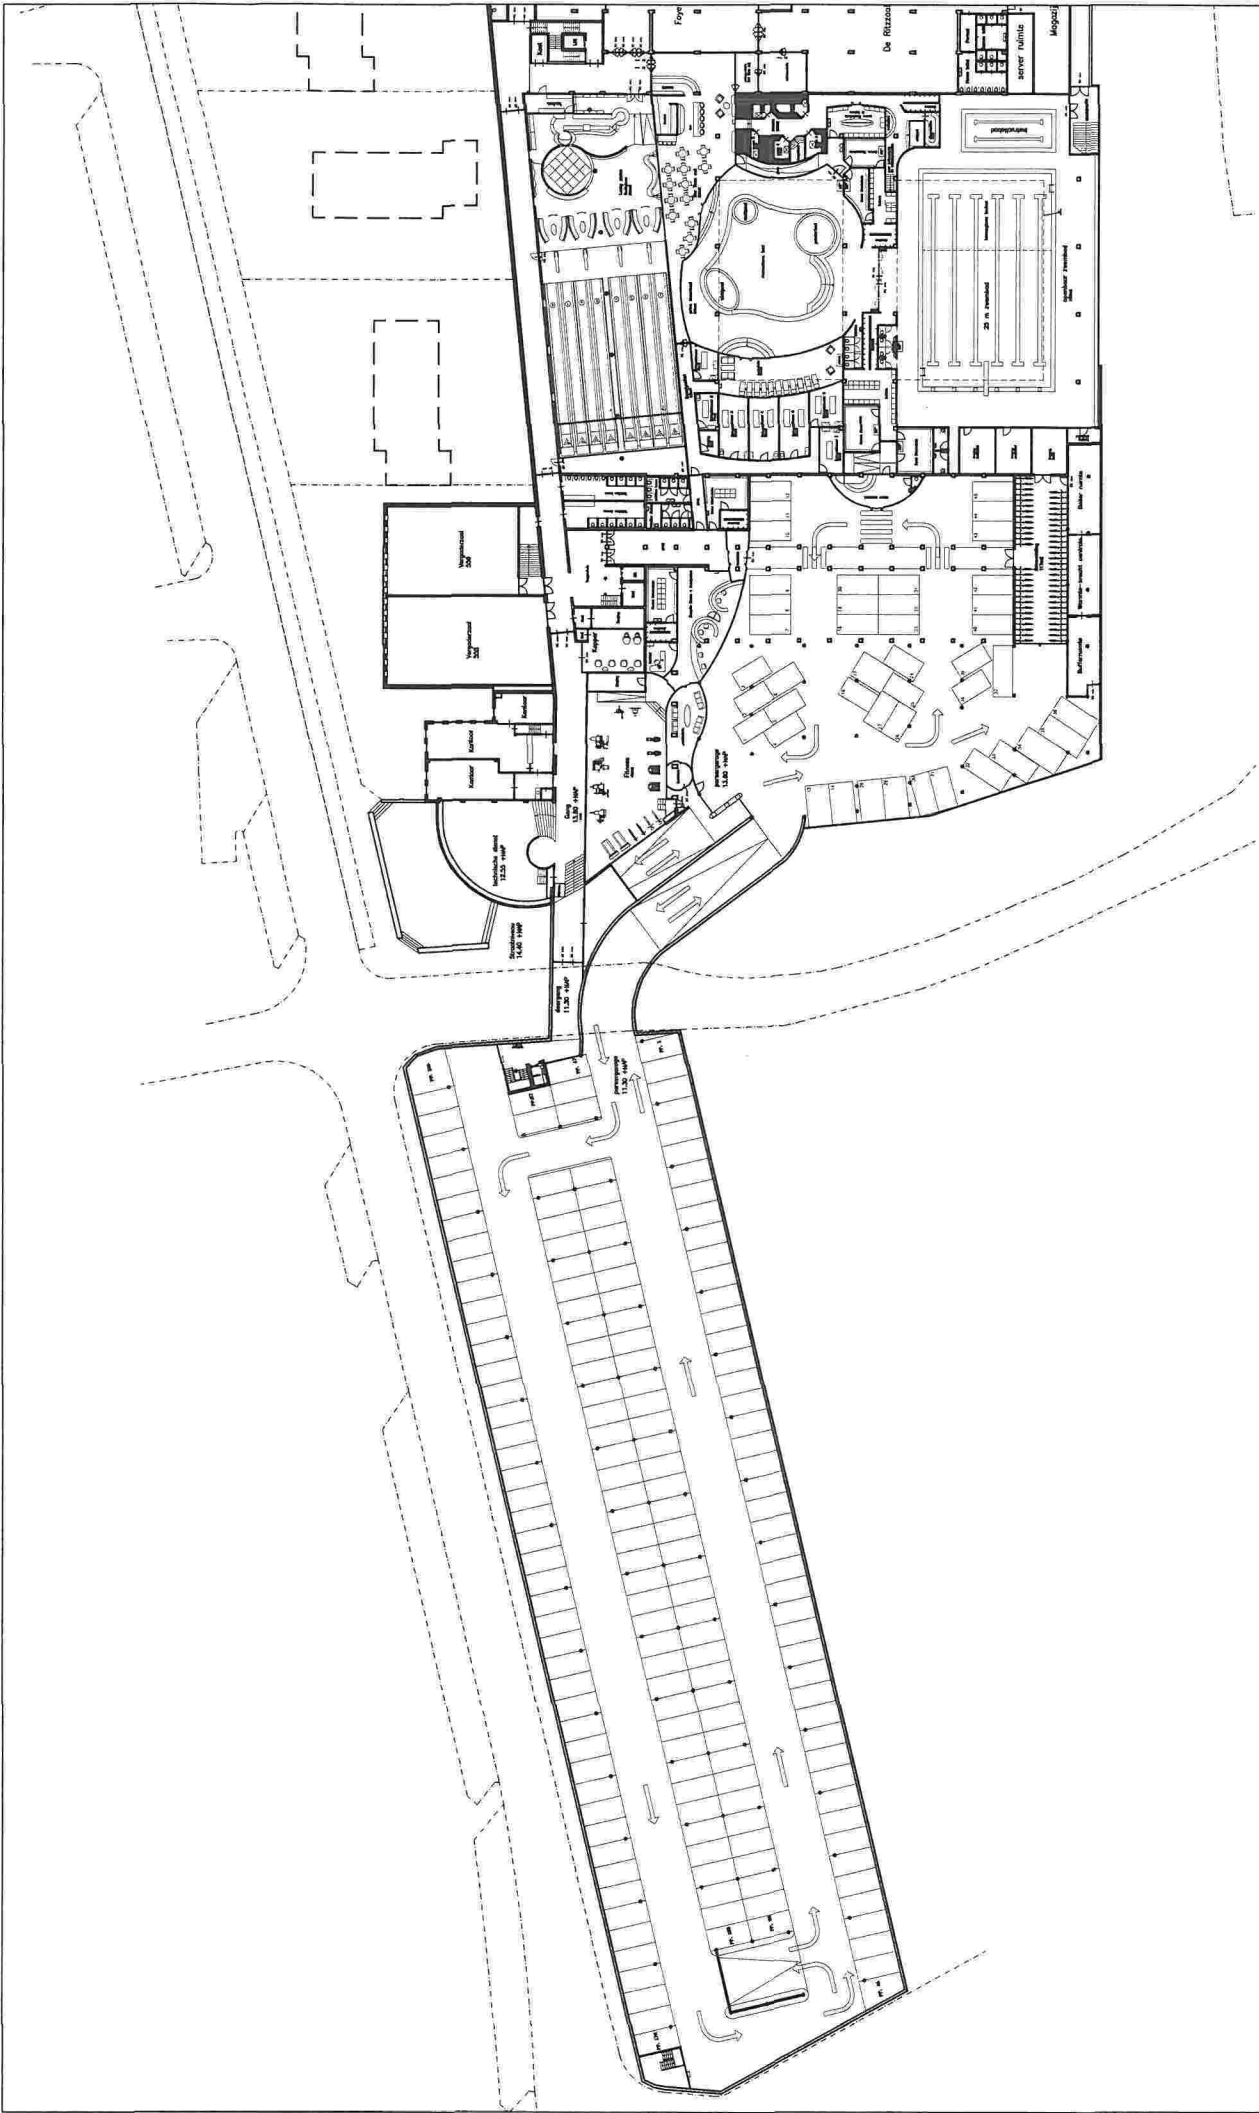

CREATIO LEIJEN
BOUWKUNDIG ONTWERP




opdrachtgever: Hotel Zuiderduin
 Egmond aan Zee

project: Hotel Zuiderduin / Parkeergarage Toerensduin
 Egmond aan Zee

 Souterrain toelaat

geleend: Daniel Leijen

project nr.	083-11	format A3
datum	10-05-2012	schaal 1:600
	A	F
	B	E
	C	
	D	tekening nr.
	E	SO-02